


PŮDORYS STŘECHY

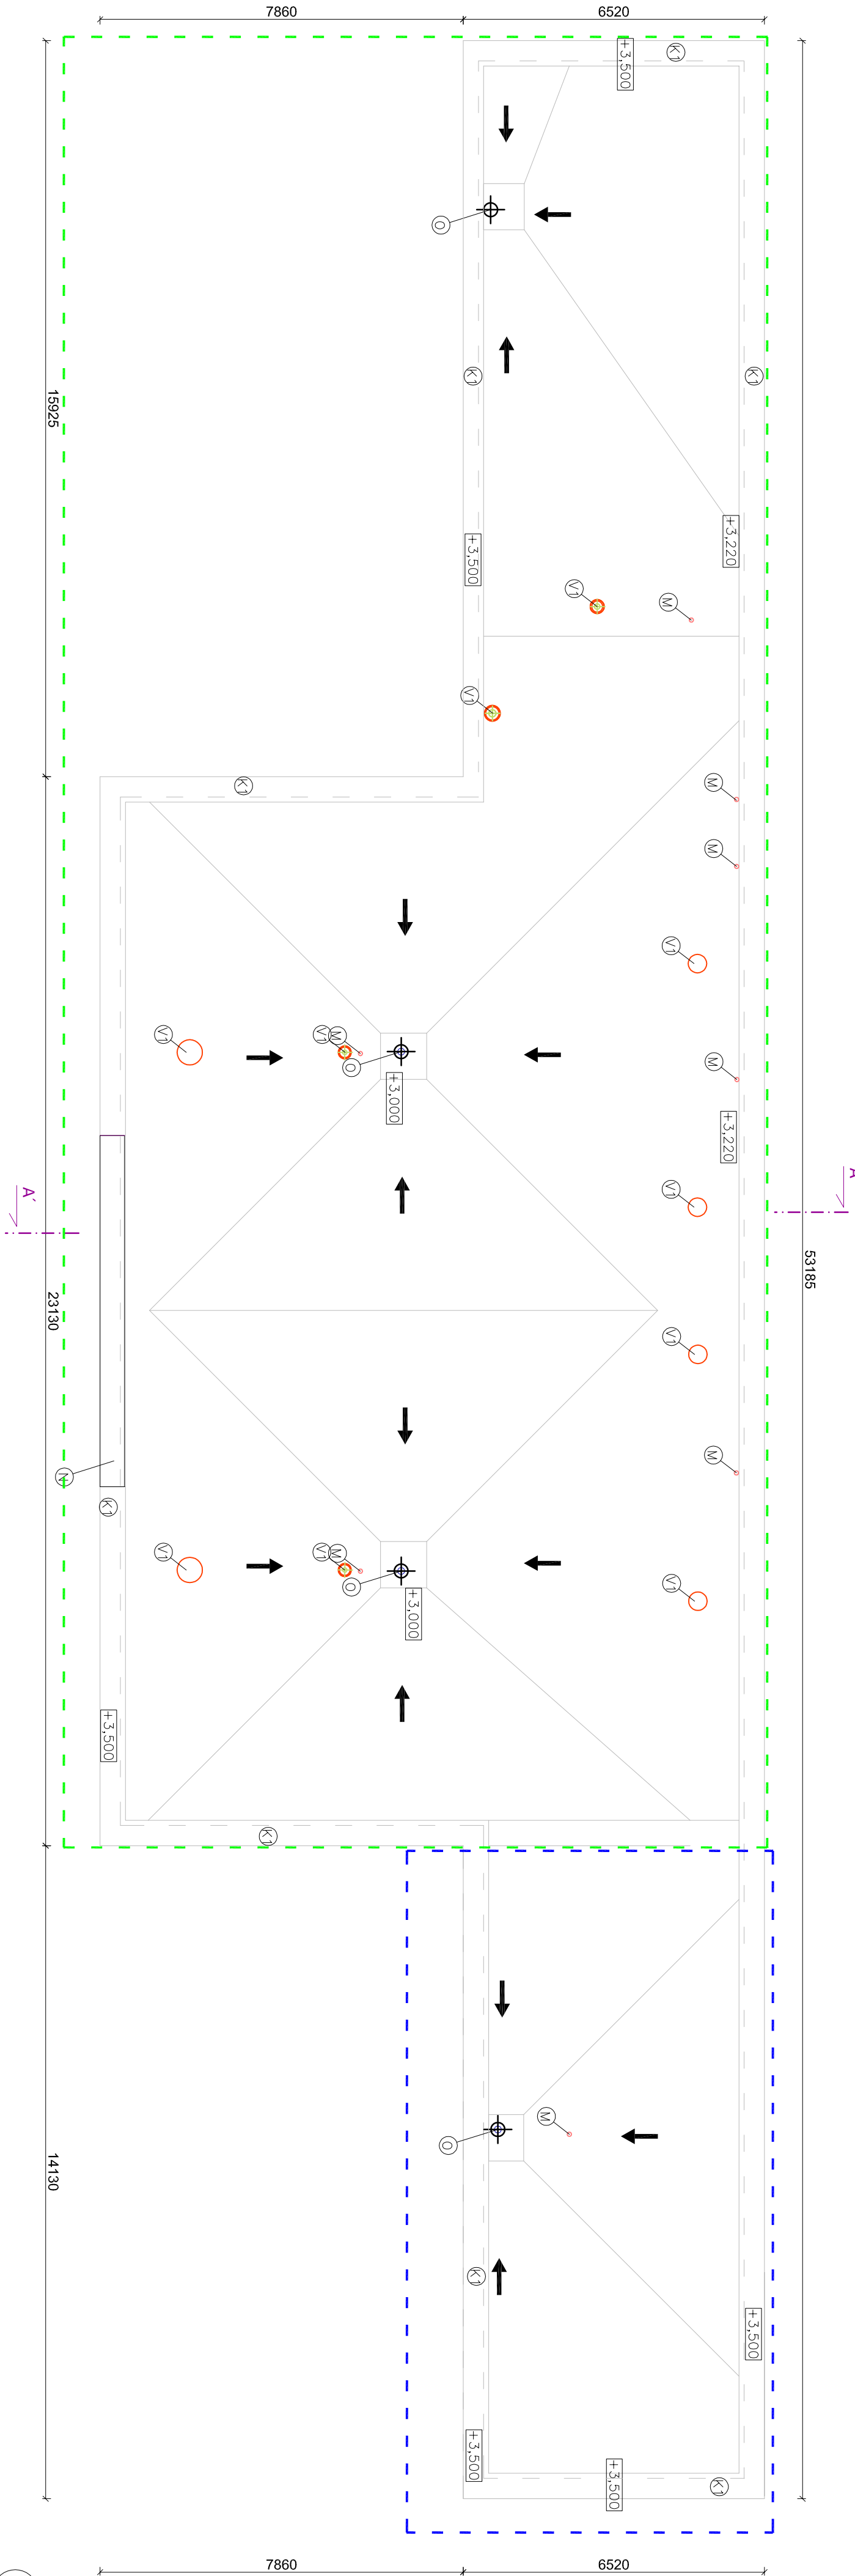

Poznámka:

- 1) Vrstvy tepelné izolace se kladou na vazbu.
- 2) Vysnadováno - spád 3,0 %.
- 3) Před objednáním nutno zameřit skutečný stav střechy.
- 4) Rovně doplňkové desky je nutné zproutit (příp. vypodložit) do spádu ke střešním vřotům.

Rozměry výrobků je potřeba ověřit na stavbě.

Během provádění stavy lze očekávat výskyt některých specifických problémů, které budou řešeny operativně na místě stavby, vždy po dohodě s projektantem, případně s dodavatelskou firmou příslušné technologie.

LEGENDA:

- (N) V přední části na atice bude umístěn nápis. Nápis bude mít vlastní ocelovou konstrukci konvenou výše do pozemního věnce na atice. Zaveštrovaní písmen bude provedeno pomocí ocelových diagonál kotvených k zátěžovým betonovým nosům. Písmenka budou provedena z oceli s povrchovou úpravou na střešní krytině. Návrh písmen, včetně kotvení zajistí dodavatel technologie.
 - (V) Prostup pro vzduchotechniku, popř. v části Vzduchotechnika
 - (K) Oplechování atiky šířka 550mm
 - (P) Střešní vpust
 - (M) Prostup pro odvětrání kanalizace DN 125
- ROZDĚLENÍ OBJEKTU NA ETAPY:
- LETA A
LETA B
LETA C

C					
B					
A					
označení			záměna		podpis
ved. proj.			projektant	kreslil	datum
Ing. M. Steňko			Ing. arch. Rychnářková	Ing. arch. Rychnářková	datum
investor			MĚSTO CHOMUTOV, ZBOROVSKÁ 4602, 430 28 CHOMUTOV		
			REKONSTRUKCE A PŘÍSTAVBA OBJEKTU na st.p.č. 4069/1, k.ú.Chomutov I.		
			datum 02/2018		
			č. zok. 01-18		
			formát B4A4		
			slupen RP0		
			měřítko: 1:100		
			č.výřezu: A.10		