



PŮDORYS 1.PP – ODVOD VZDUCHU
M 1:50

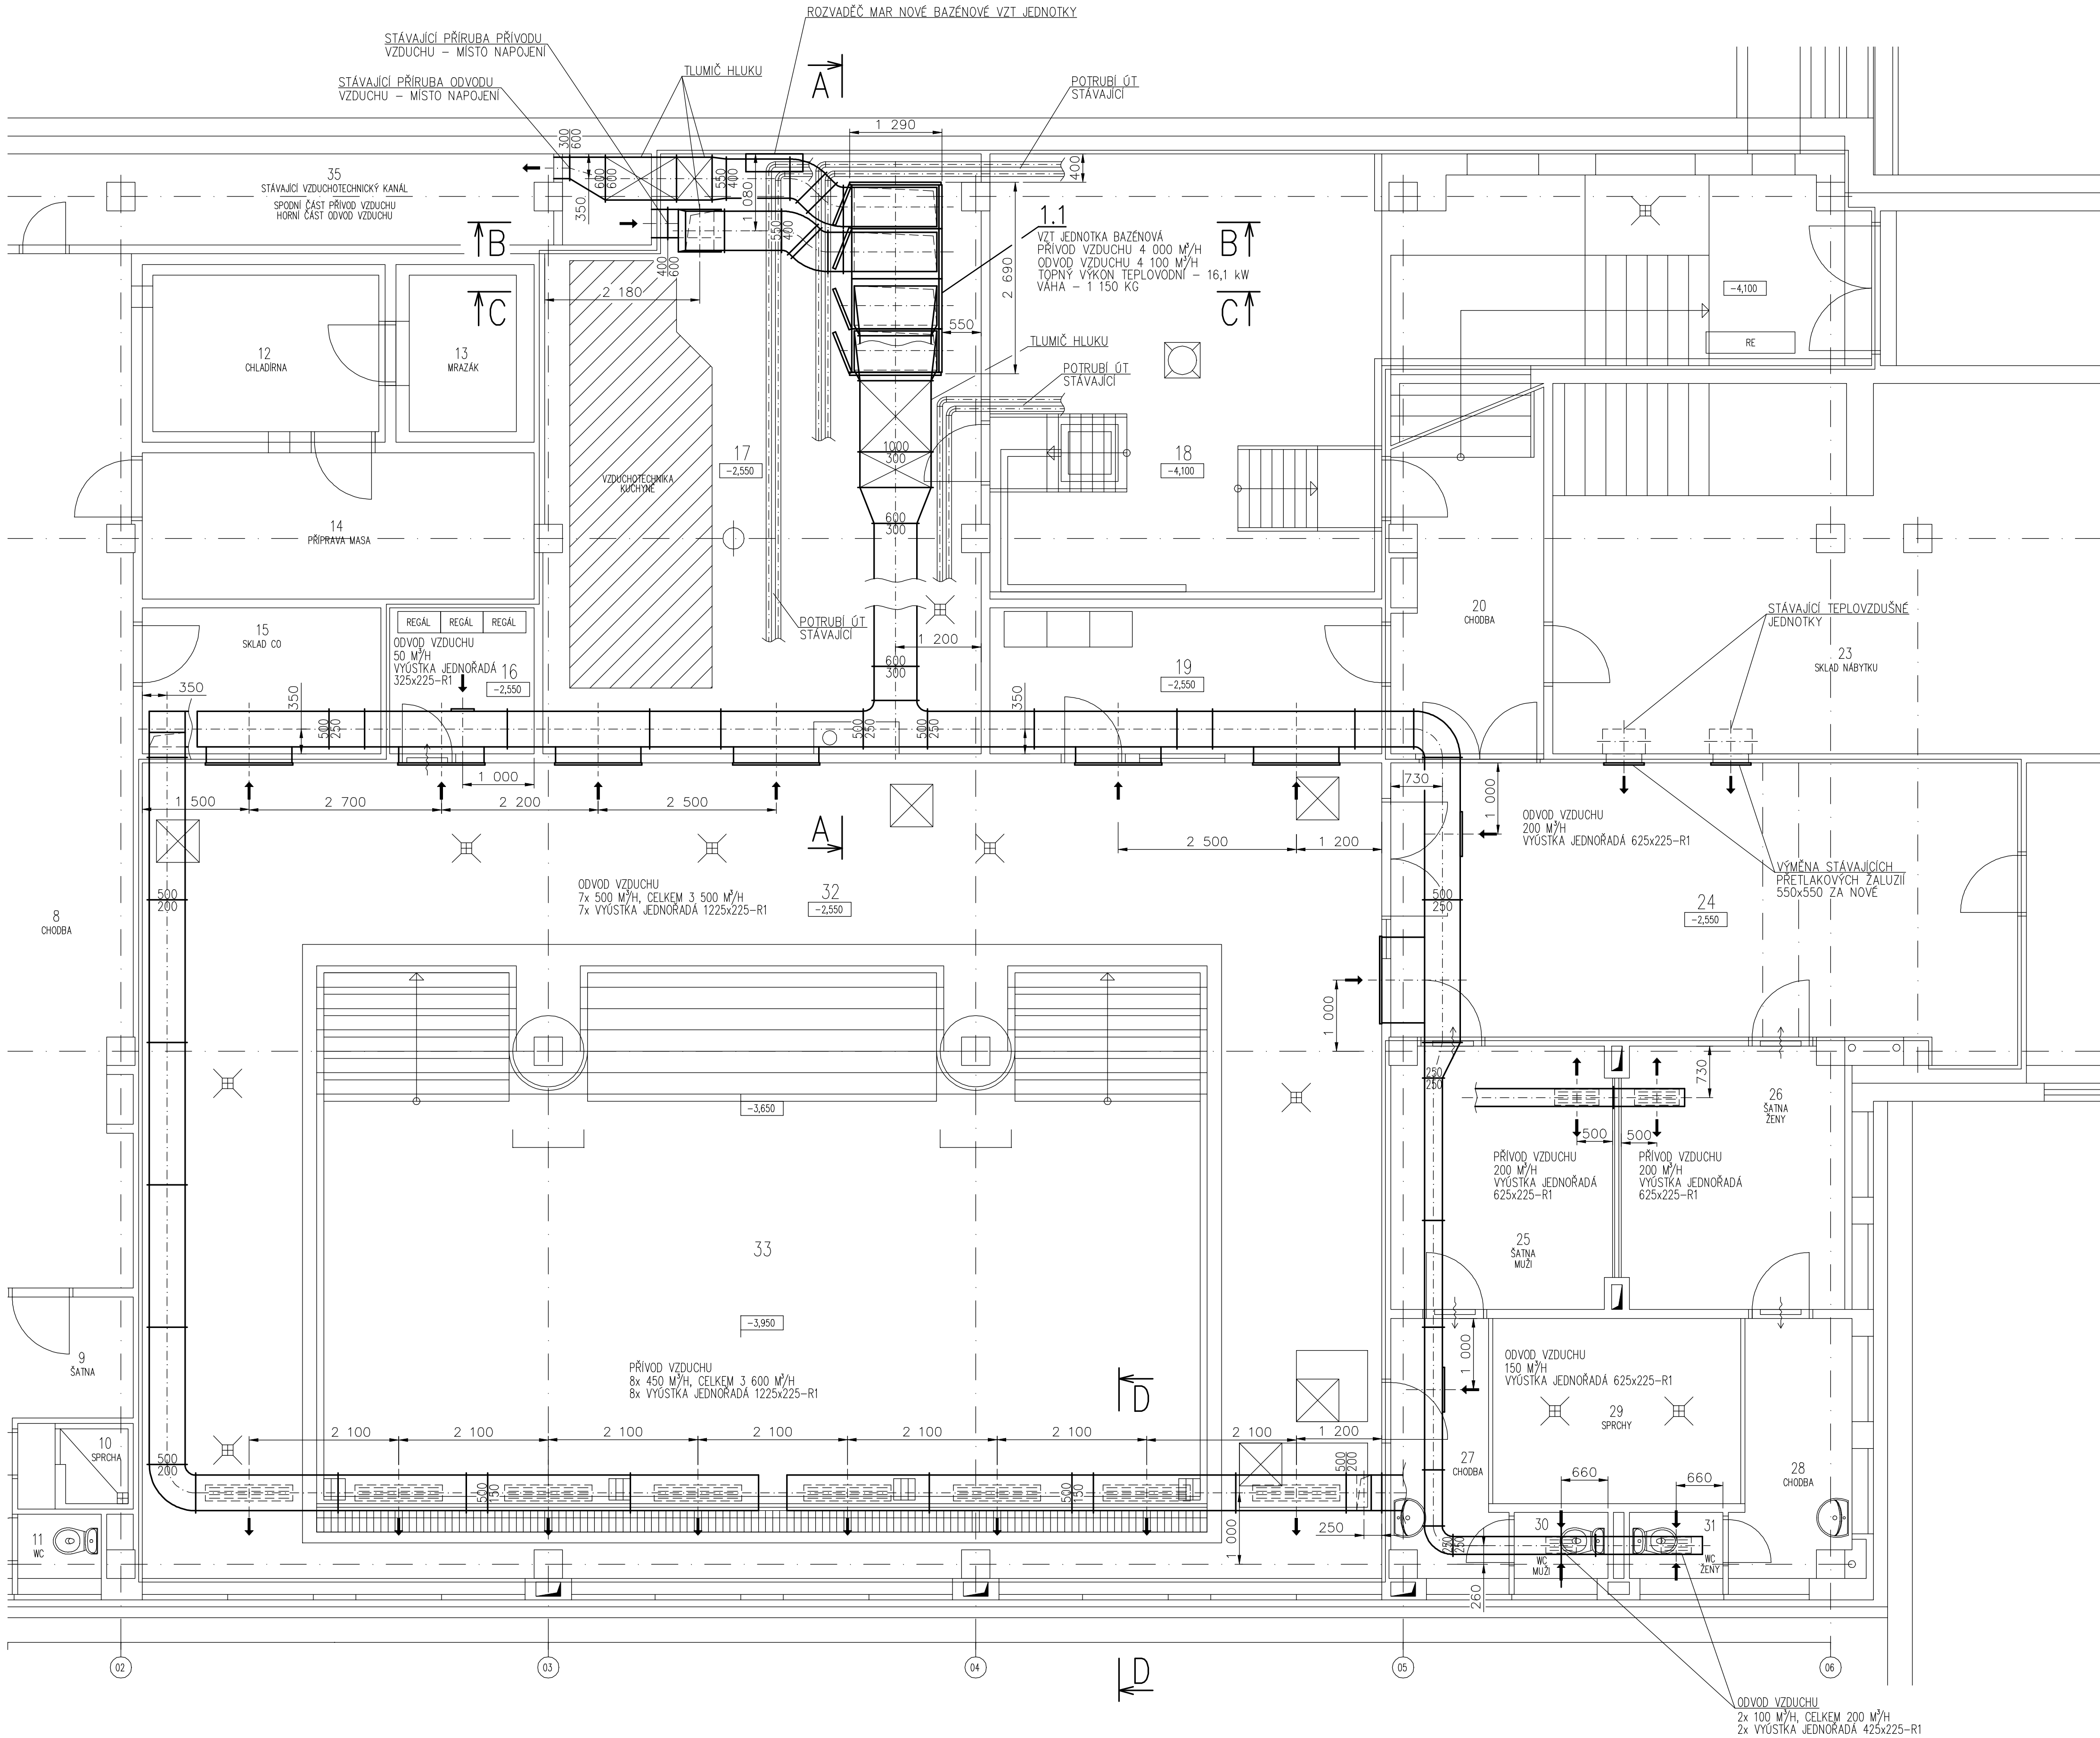

SPECIFIKACE MÍSTNOSTÍ (STAVEBNÍCH ÚPRAV):

OZN.	ÚČEL MÍSTNOSTI	PLOCHA (m²)	SV. VÝŠKA (m)
16	NÁŘADÍ/SKLAD PRO UKLÁDÁNÍ VYSUŠENÝCH POMŮCEK A MATERIÁLŮ	####	3,00
17	STROJOVNA/VZDUCHOTECHNIKA	####	3,00
18	ÚPRAVNA VODY/TECHNOLOGIE BAZÉNU	####	4,40 2,00/3,00
19	CHŮTEL/KANCELÁŘ	####	3,00
24	HALA/OSOUCÉ	####	2,20/3,00
32	HALA BAZÉNU	####	3,00
33	BAZÉN	####	

LEGENDA :

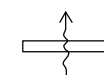 DVEŘNÍ MRÍŽKA 400x100 S NAZNAČENÝM SMĚREM TOKU VZDUCHU

AZ CONSULT, spol. s r.o. ③
Číslo zakázky..... 307/17
Výrobek uvolněn k použití
Datum..... 2.2021 ③



Odpov. proj.: Ing. Valdemar HROTEK		A ZCONSULT spol. s r. o. <i>Kláská 12, 400 01 Ústí nad Labem Tel.: 475 240 838 Tel/fax.: 475 240 864 E-mail: azconsult@azconsult.cz ČSN EN ISO 9001</i>	
Výpracoval: Ing. Valdemar HROTEK			
Kontroloval: Josef GRIESEL			
Kraj: Ústecký	Město: Chomutov		
Objednatel: Statutární město Chomutov			
Akce:		Zn. souboru: ...	
Chomutov, Hornická 4387		Stupeň: DSP/DPS	Formát: 8x A4
REKONSTRUKCE BAZÉNU ZŠ		Č. zak.: 307/17	Č. par.:
SO 01.4 Technika prostředí staveb		Datum: II. 2021	
Výkres: D.1.4.2 Vzduchotechnika a klimatizace		Měřítko: M 1:50	Č. přílohy: D.1.4.2.01
PŮDORYS 1.PP - ODVOD VZDUCHU			
DOKUMENTACE LZE UŽÍVAT POUZE VE SMYSLU PŘÍSLUŠNÉ SMLOUVY O DÍLO, KOPÍROVÁNÍ A ROZŠÍŘOVÁNÍ POUZE PO PŘEDCHOZÍM SOUHLASU AZ CONSULT spol. s r. o.			