




Půdorys

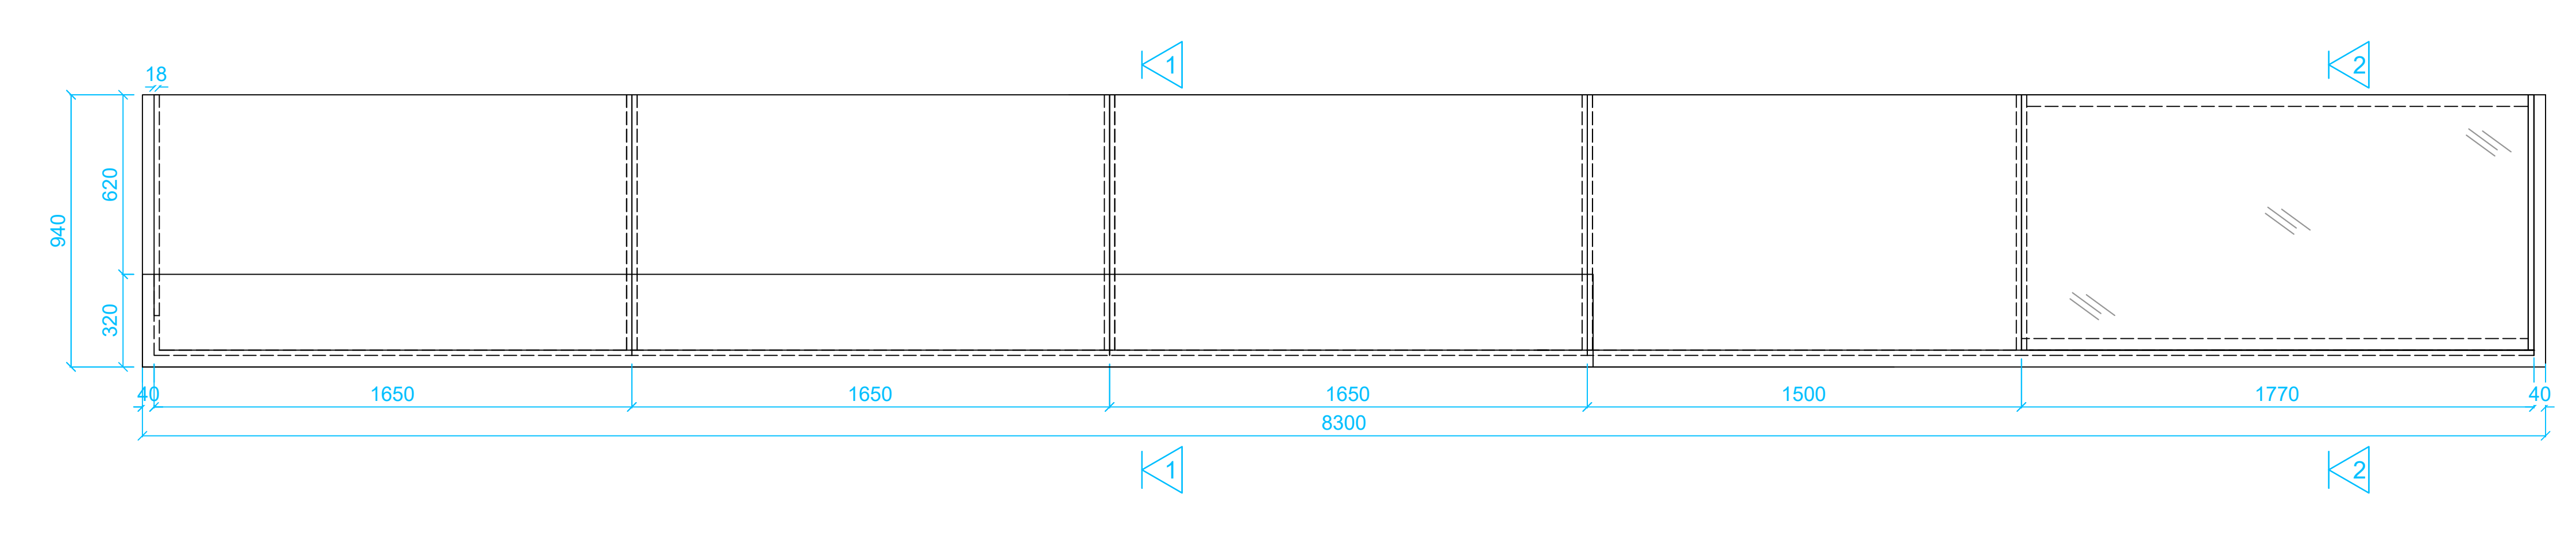

Řez 1-1

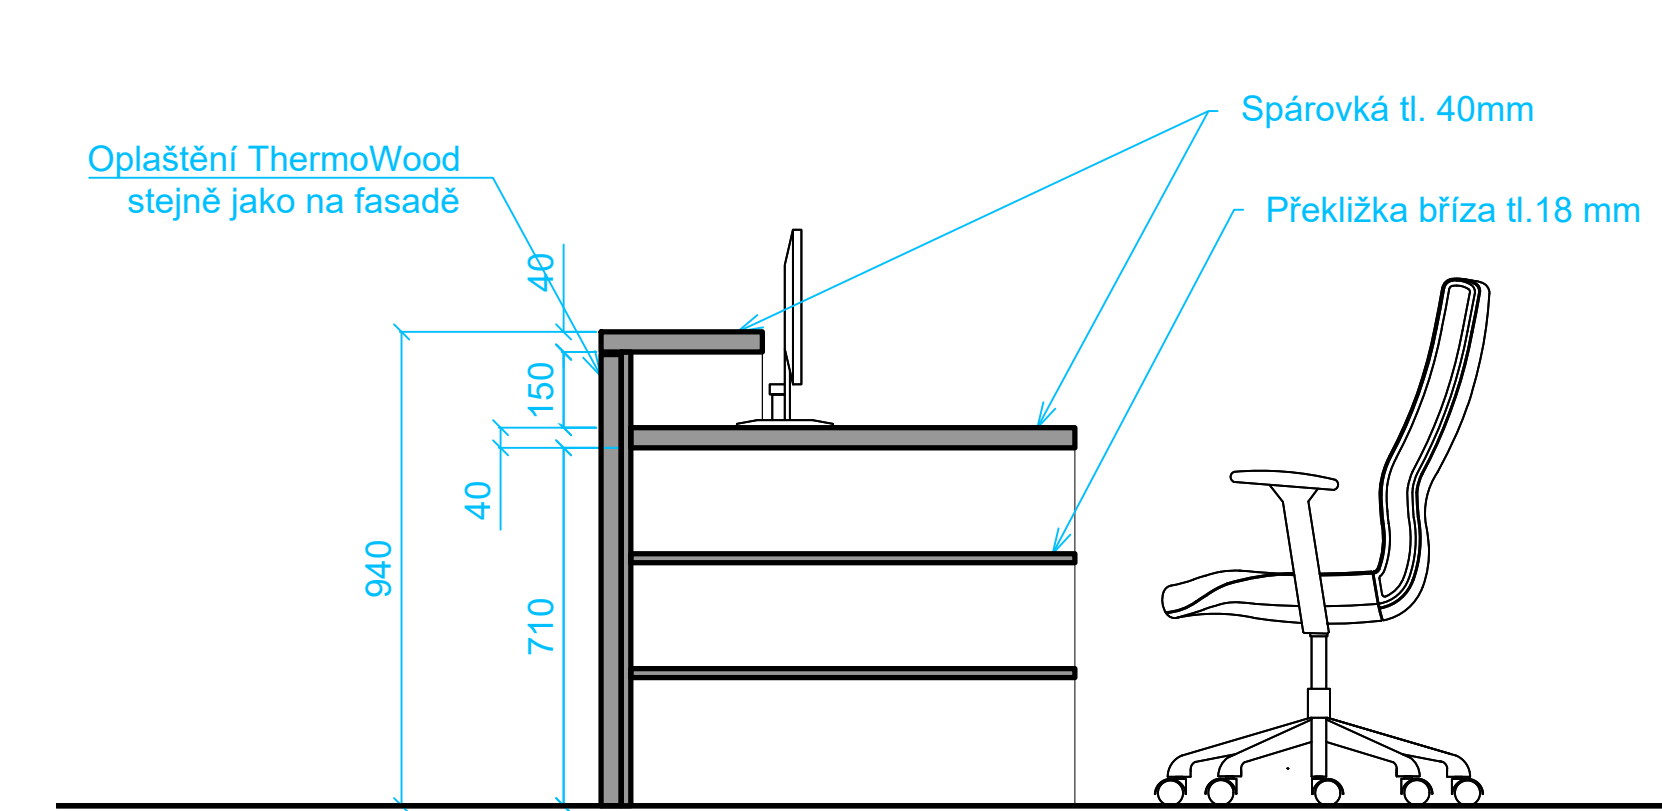


Řez 2-2

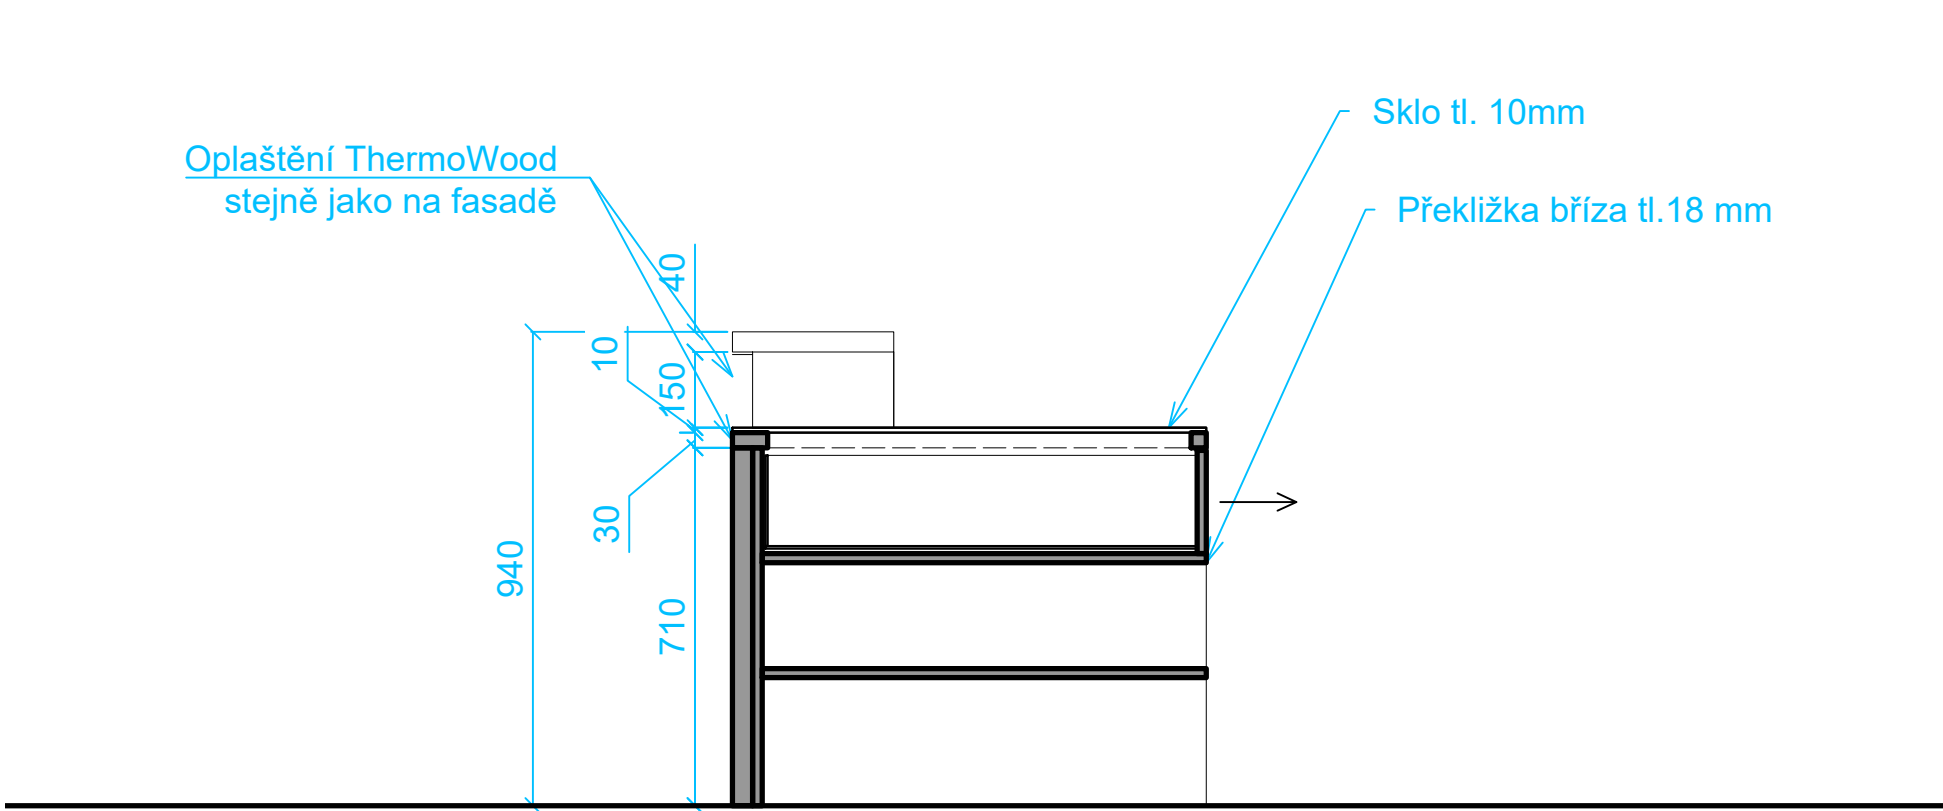


Tato dokumentace slouží jako podklad pro zpracování dílenské dokumentace dodavatelem. Před začátkem výroby musí být dílenská dokumentace schválena architektem. Všechny rozměry, které navazují na stavební konstrukce musí být při přípravě dílenské dokumentace ověřeny dodavatelem na stavbě.

© 2018 reful s.r.o. All rights reserved. Do not alter, copy or publish any part of the documentation without written consent of architect.

Pohled čelní

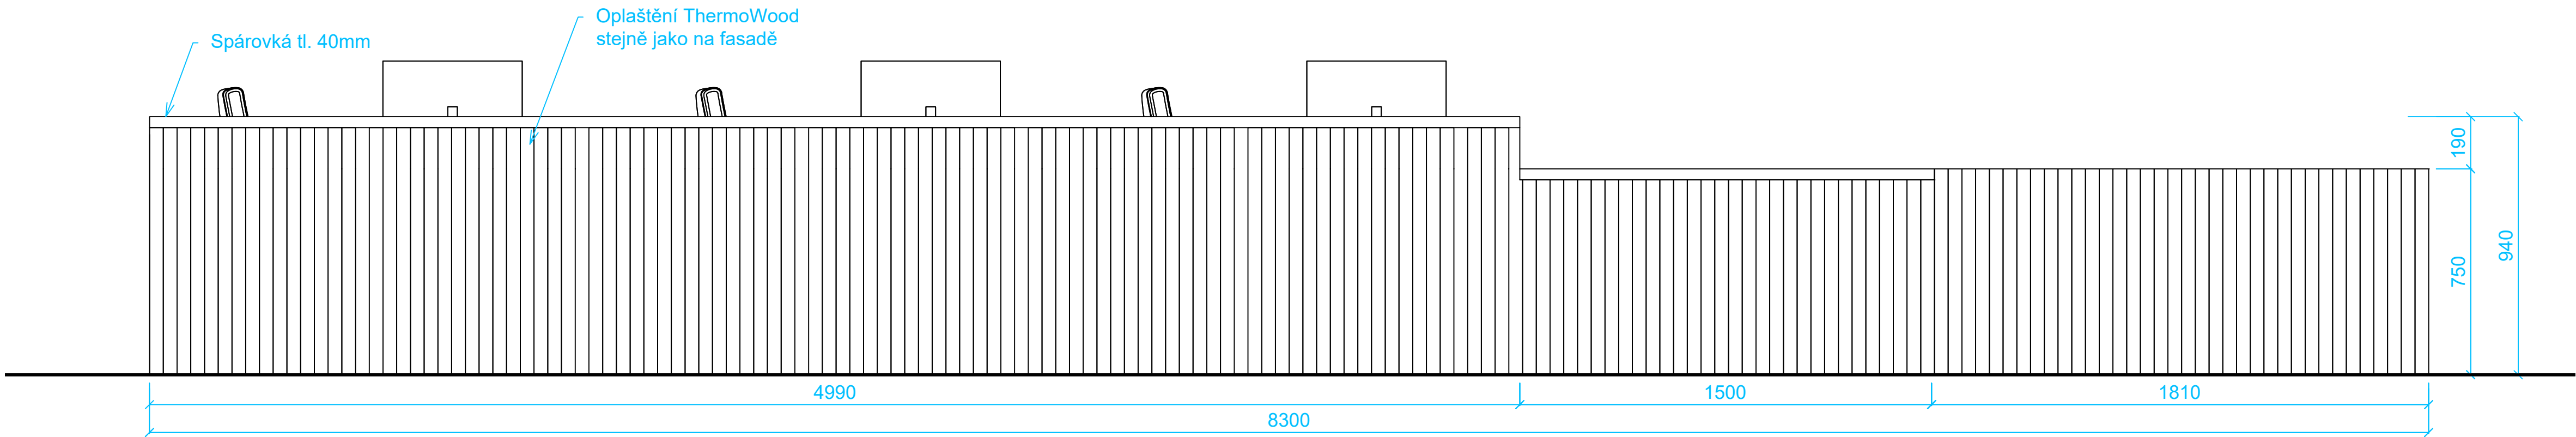


Pohled zadní

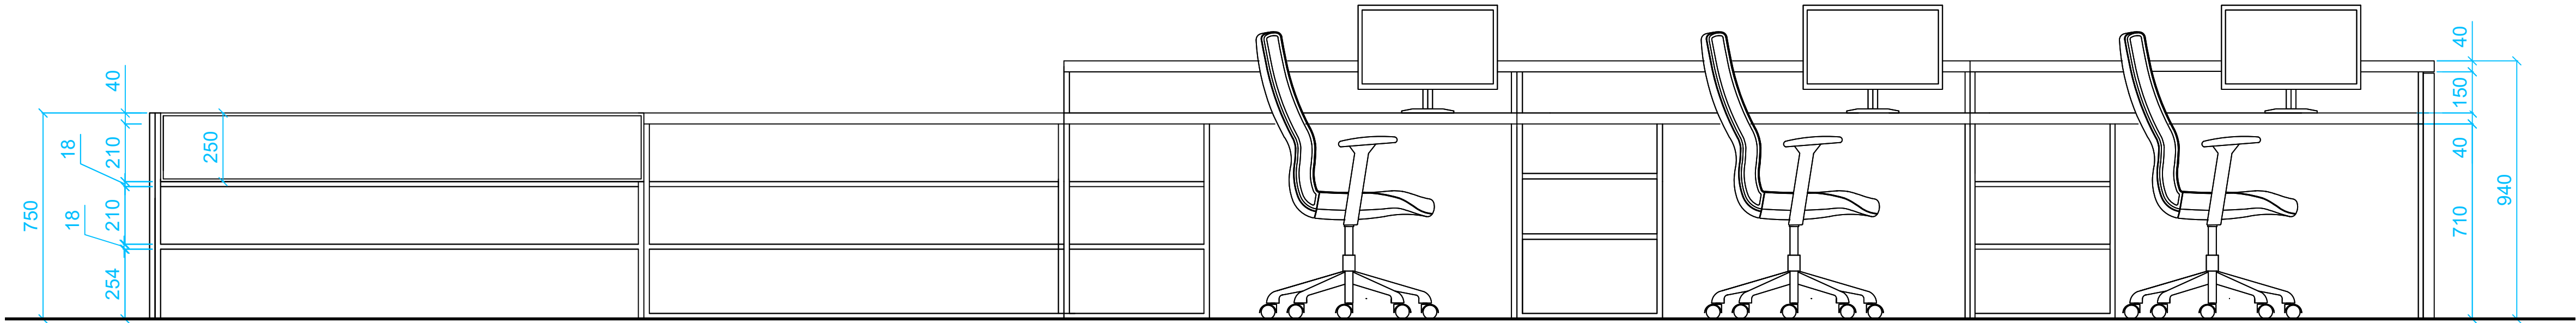

Tato dokumentace slouží jako podklad pro zpracování dílenské dokumentace dodavatelem. Před začátkem výroby musí být dílenská dokumentace schválena architektem. Všechny rozměry, které navazují na stavební konstrukce musí být při přípravě dílenské dokumentace ověřeny dodavatelem na stavbě.

© 2018 reful s.r.o. All rights reserved. Do not alter, copy or publish any part of the documentation without written consent of architect.

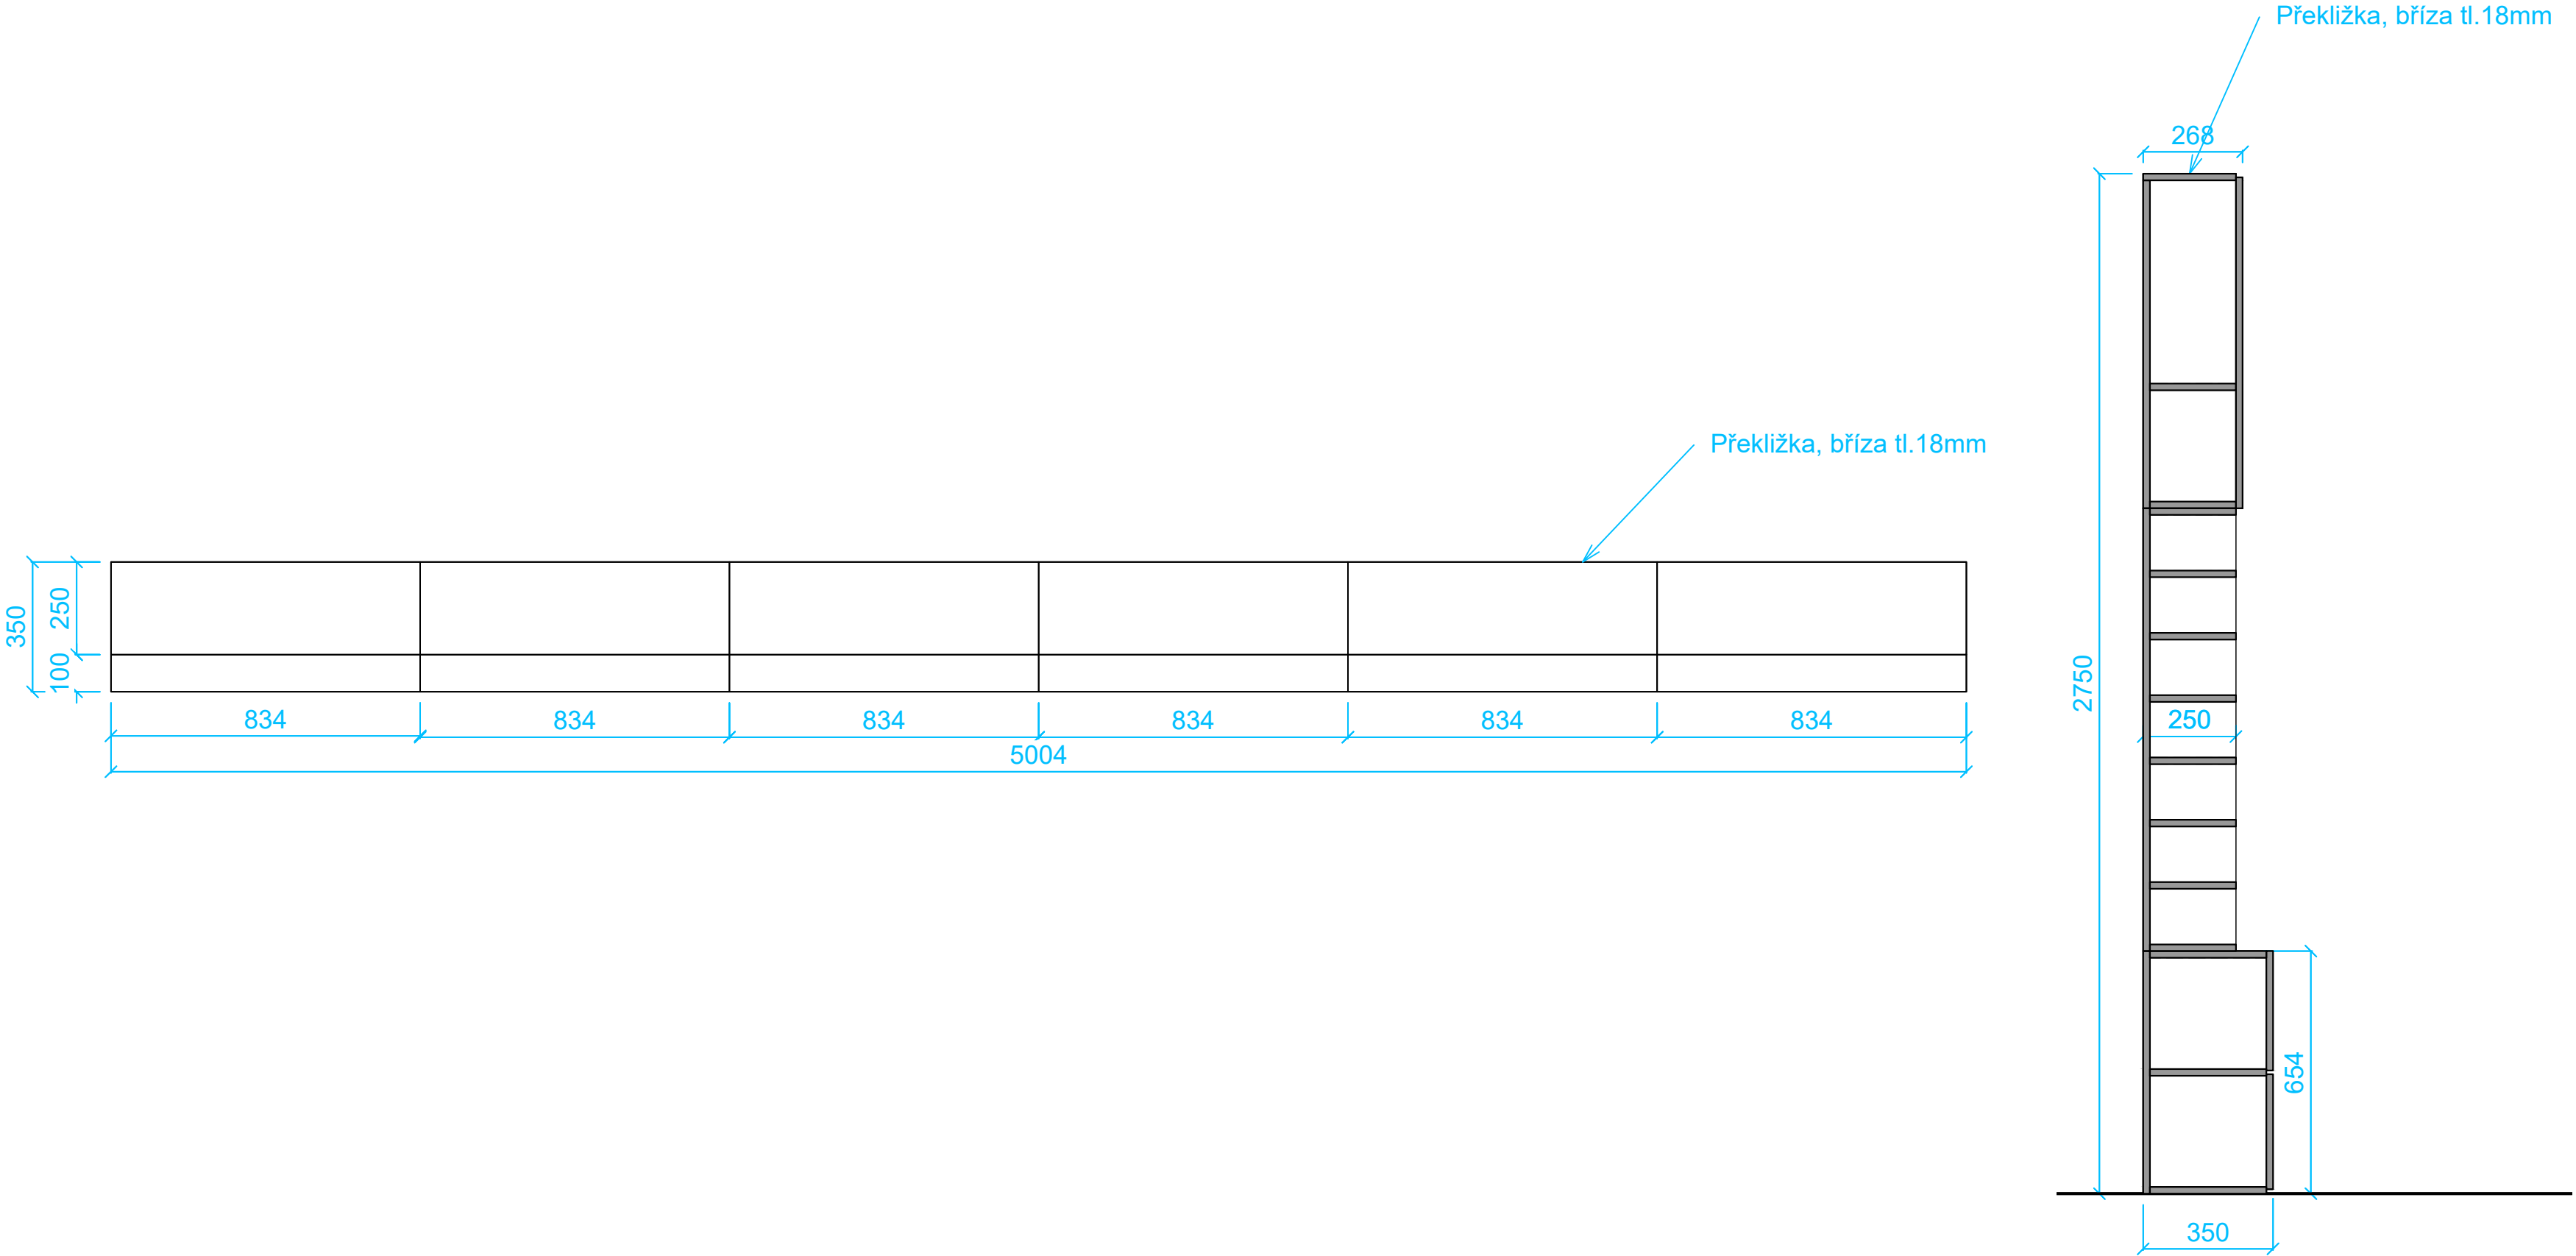


Tato dokumentace slouží jako podklad pro zpracování dílenské dokumentace dodavatelem. Před začátkem výroby musí být dílenská dokumentace schválena architektem. Všechny rozměry, které navazují na stavební konstrukce musí být při přípravě dílenské dokumentace ověřeny dodavatelem na stavbě.

© 2018 refuel s.r.o. All rights reserved. Do not alter, copy or publish any part of the documentation without written consent of architect.

project #	project name	drawing by	scale	drawing name
215	Kamencové jezero	Ing.arch. Nataliia Lupyr	1:15	Fochy pro evidenční čísla - půdorys, řez

Pohled čelní

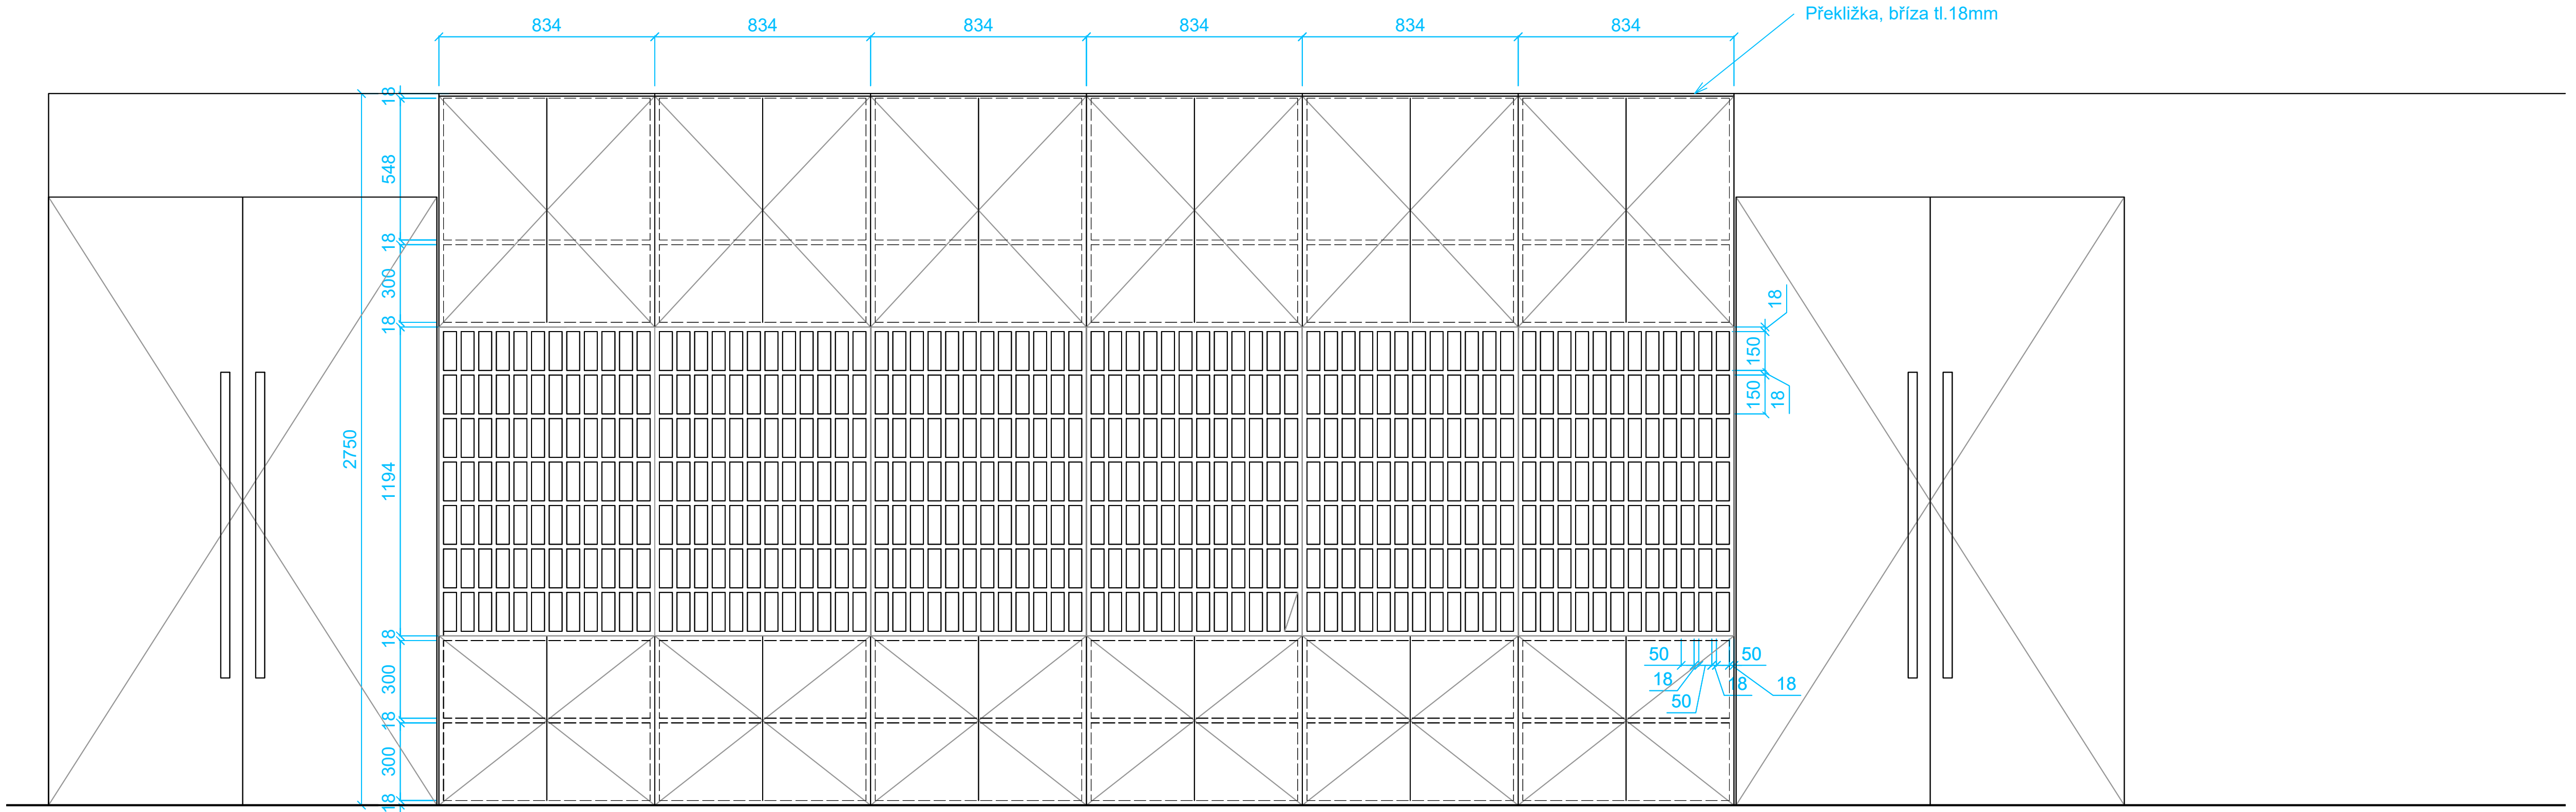


Tato dokumentace slouží jako podklad pro zpracování dílenské dokumentace dodavatelem. Před začátkem výroby musí být dílenská dokumentace schválena architektem. Všechny rozměry, které navazují na stavební konstrukce musí být při přípravě dílenské dokumentace ověřeny dodavatelem na stavbě.


© 2018 refuel s.r.o. All rights reserved. Do not alter, copy or publish any part of the documentation without written consent of architect.

project #	project name	drawing by	scale	drawing name
215	Kamencové jezero	Ing.arch. Nataliia Lupyr	1:15	Fochy pro evidenční čísla - čelní pohled


Půdorys

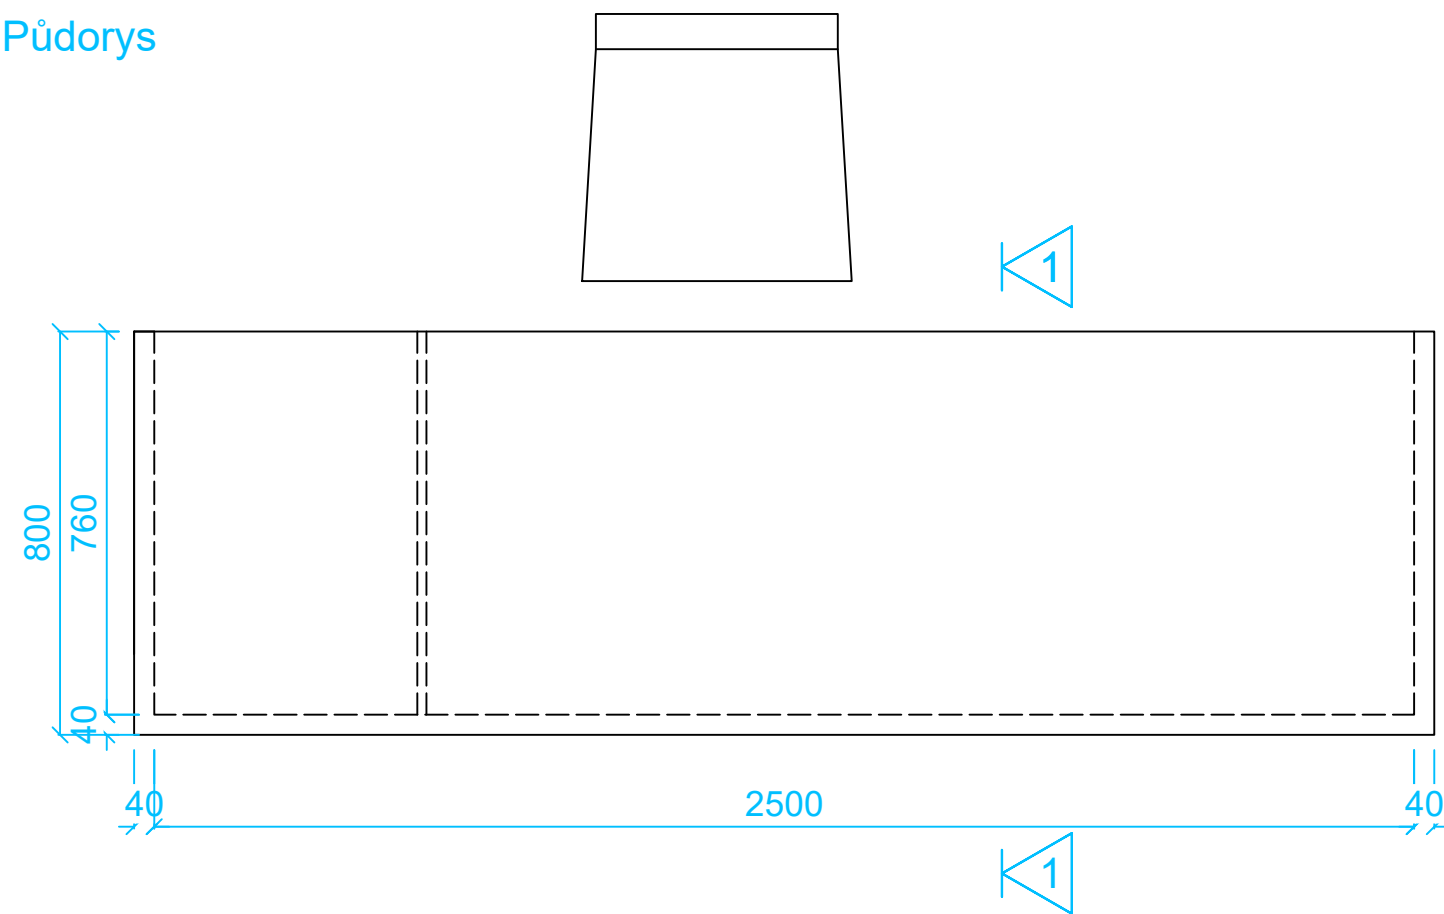


Řez 1-1

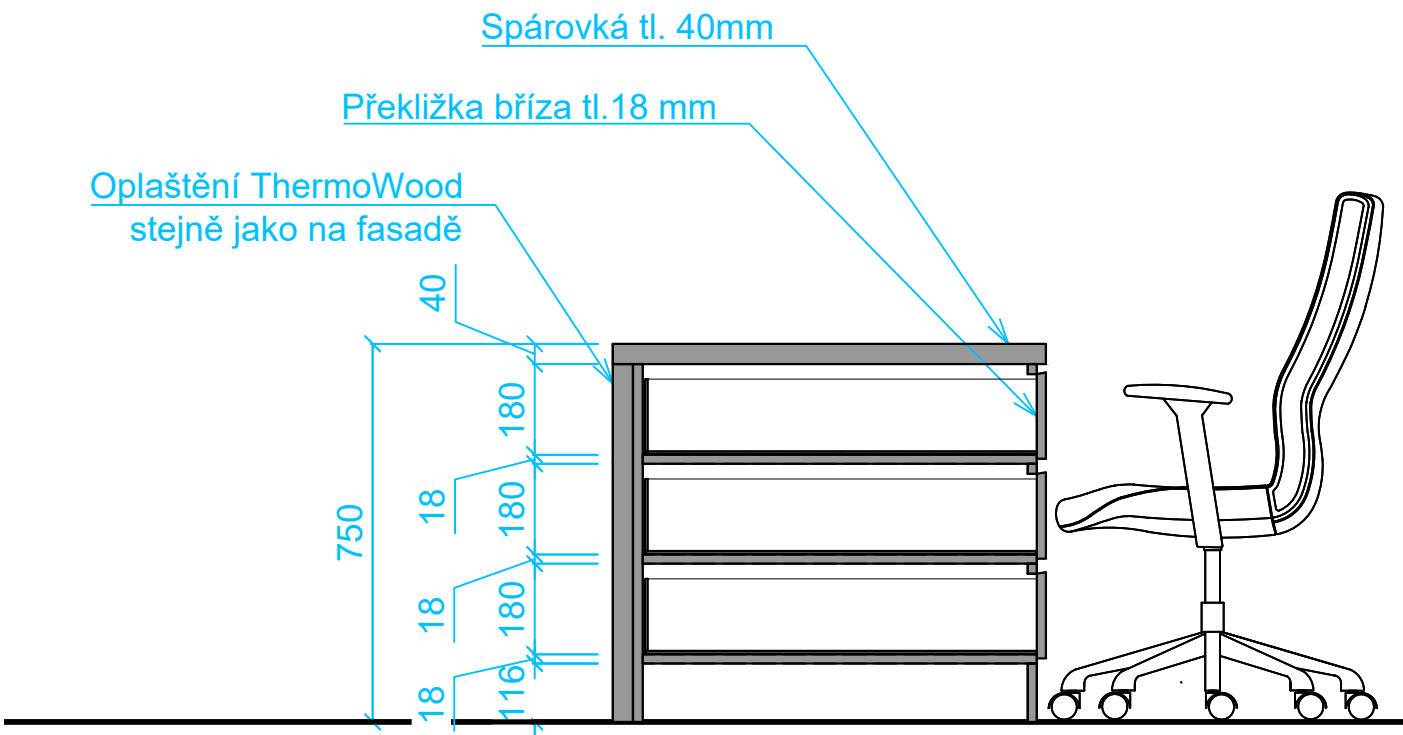

Pohled čelní

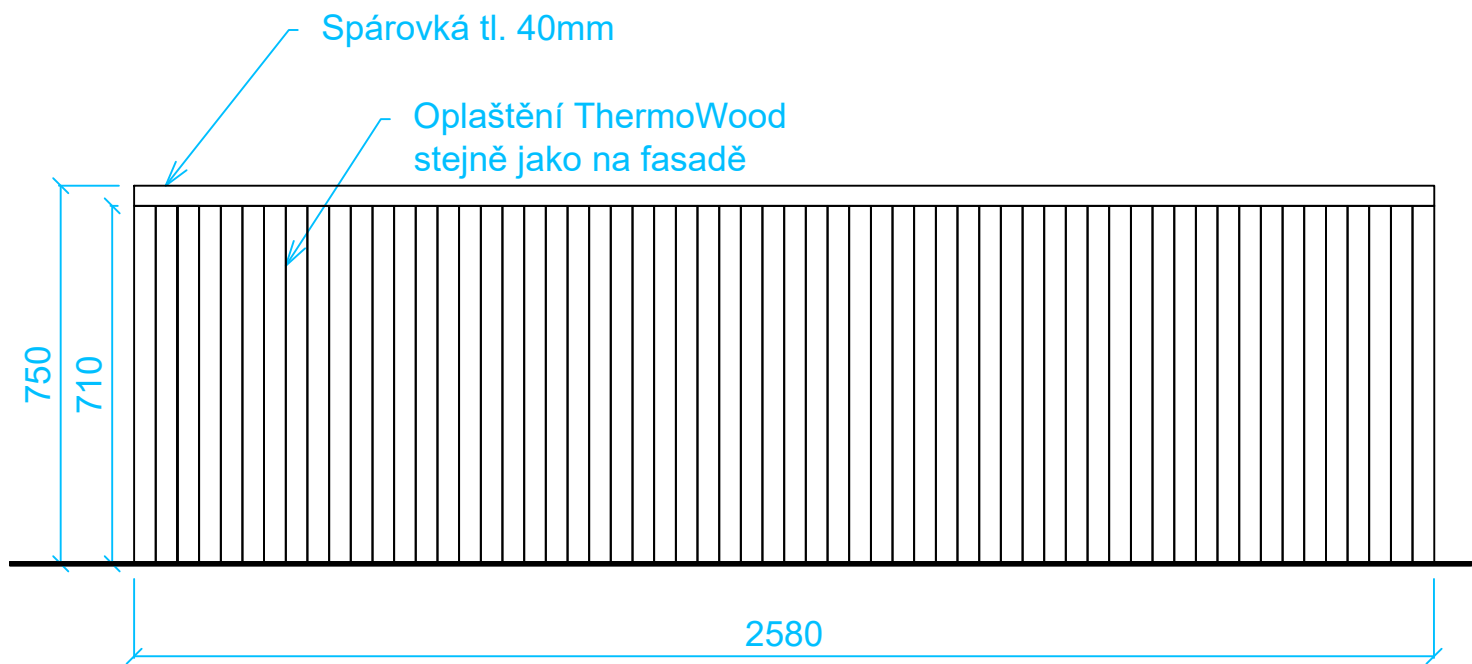


Pohled zadní

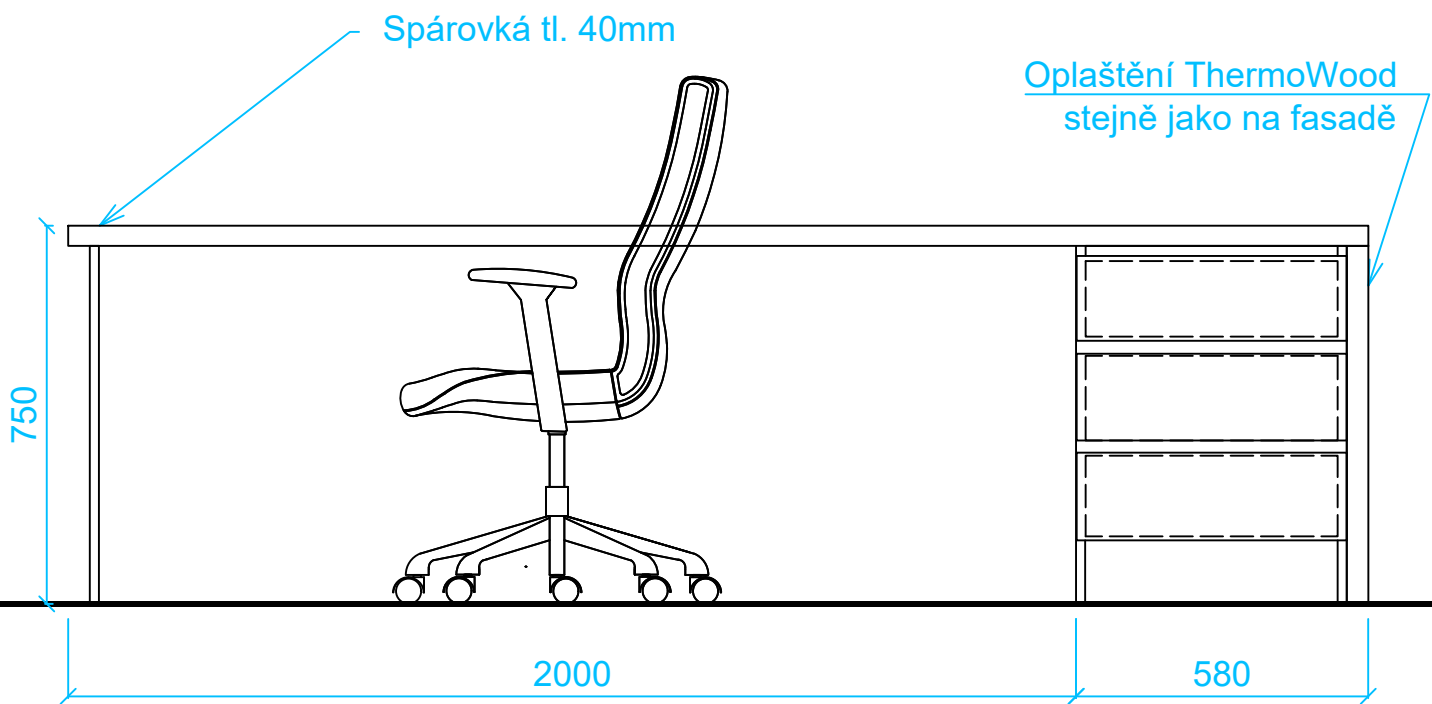

Tato dokumentace slouží jako podklad pro zpracování dílenské dokumentace dodavatelem. Před začátkem výroby musí být dílenská dokumentace schválena architektem. Všechny rozměry, které navazují na stavební konstrukce musí být při přípravě dílenské dokumentace ověřeny dodavatelem na stavbě.

Půdorys

Řez 1-1

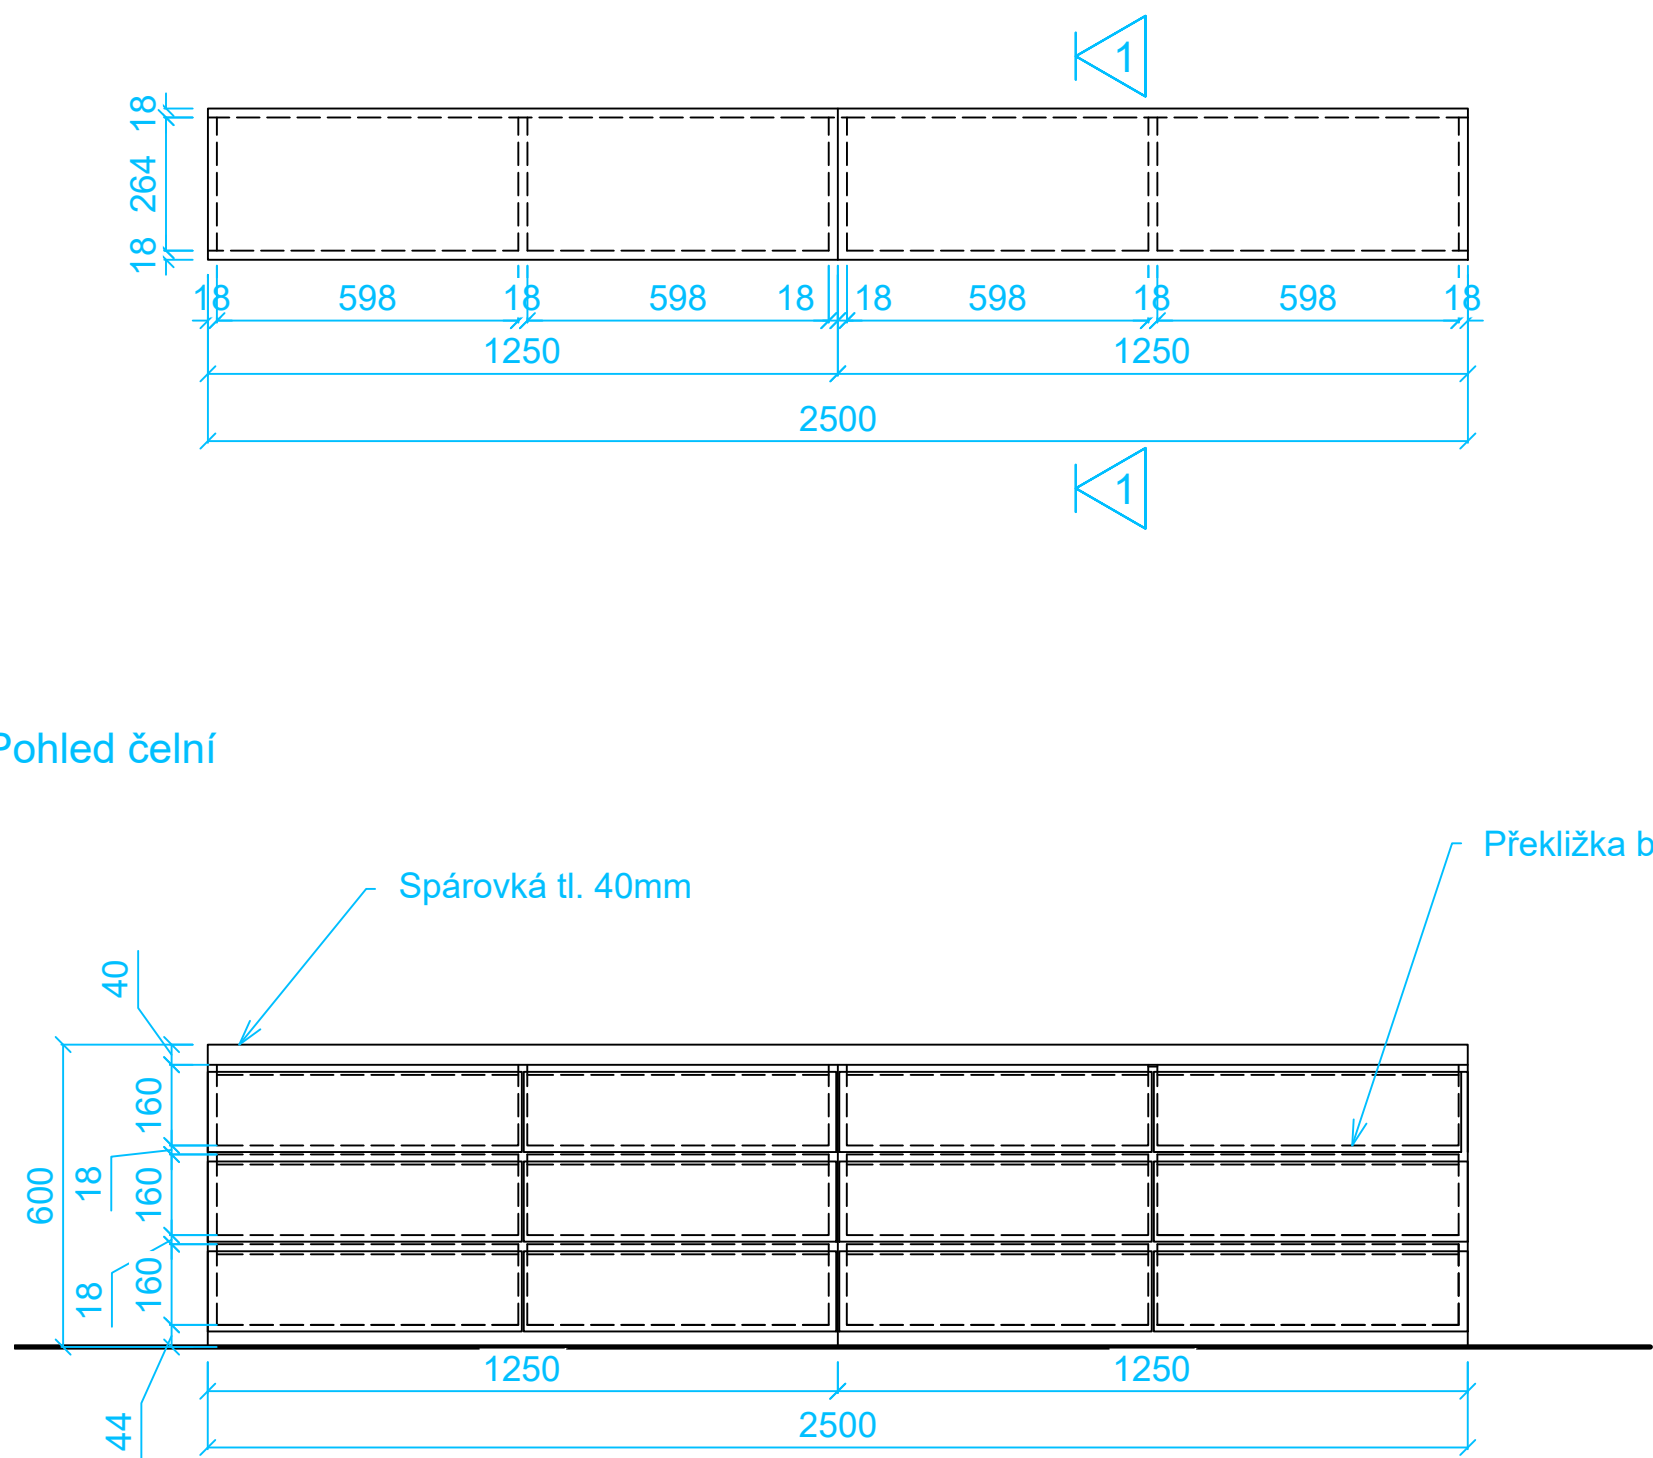

Tato dokumentace slouží jako podklad pro zpracování dílenské dokumentace dodavatelem. Před začátkem výroby musí být dílenská dokumentace schválena architektem. Všechny rozměry, které navazují na stavební konstrukce musí být při přípravě dílenské dokumentace ověřeny dodavatelem na stavbě.

© 2018 refuel s.r.o. All rights reserved. Do not alter, copy or publish any part of the documentation without written consent of architect.