



SOUČASNÝ STAV STROJOVNY VZDUCHOTECHNIKY – PŮDORYS

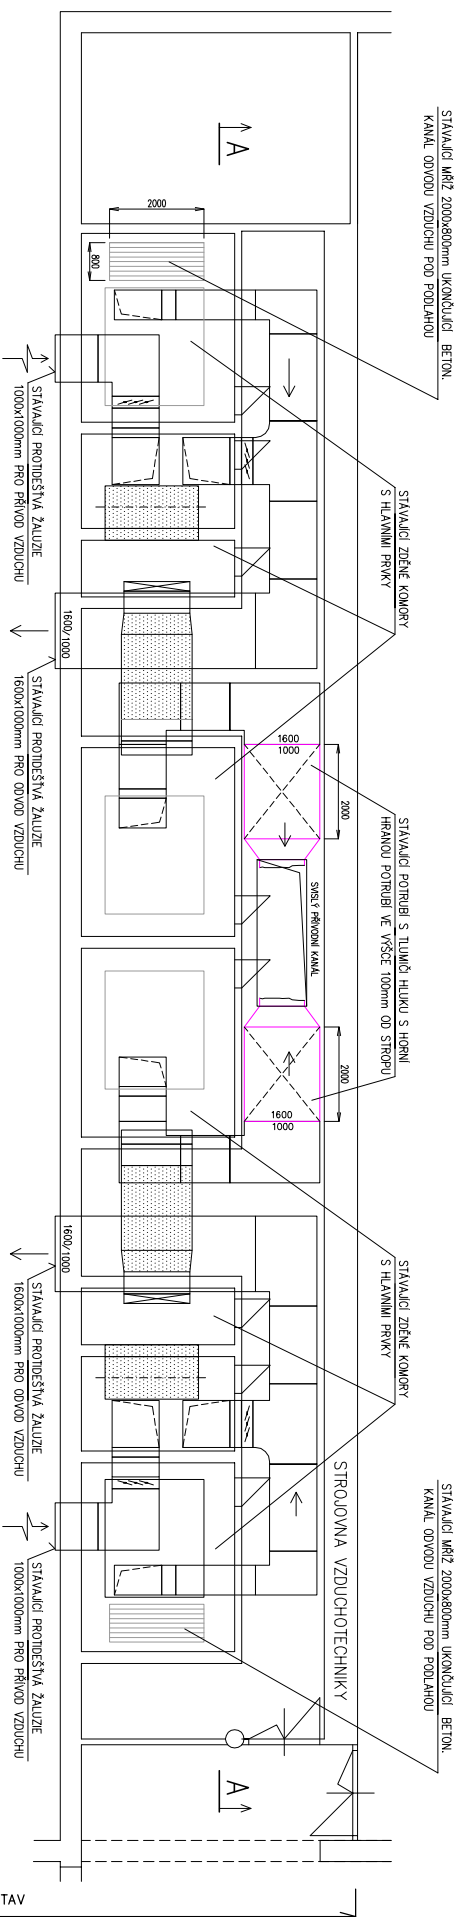

ŘEZ A-A

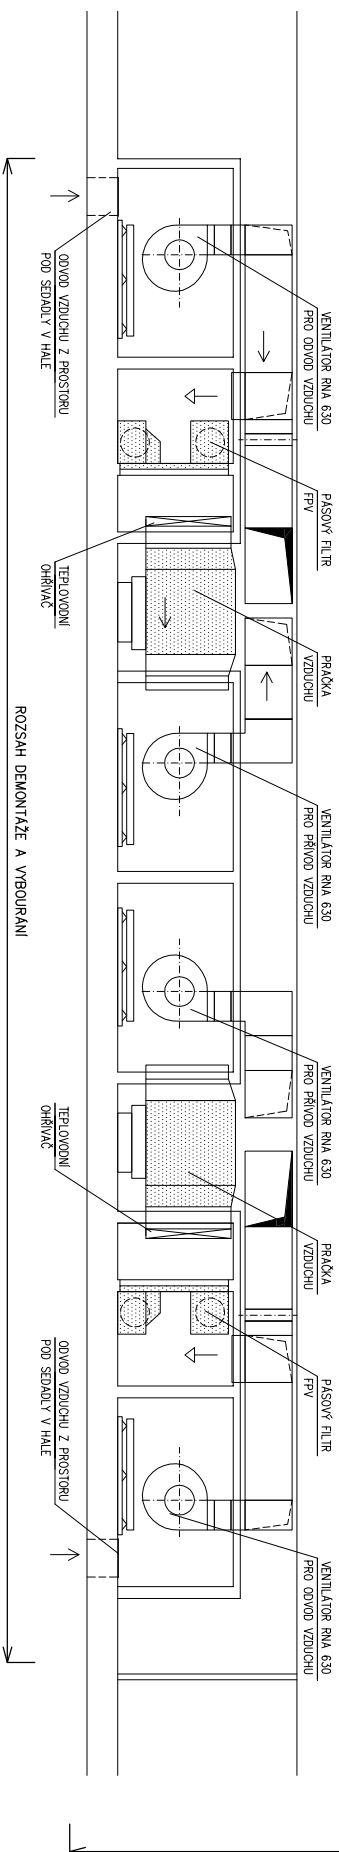

VZDUCHOTECHNIKA

Projektant VZT	Doruše Vornastková	V-CLIMA
Investor	Město Chomutov	Projektant kancelář Most
Kraj	Ústecký	Tel. a fax : 476 441 185
MÚ	Chomutov	Datum: 06/2017
Akce	SPORTOVNÍ HALA CHOMUTOV – MANESOVA 4980	Formát: 6 x A4
	REKONSTRUKCE VZT – VELKÁ HALA	redigování dok.
		Č.znak. 20/17/1199
		Měřítko 1:75
Období	SOUČASNÝ STAV STROJOVNY VZT. V 1.NP ČÁSTI C*	Číslo výjezu VZ-3
		Číslo ymel.