


# PŮDORYS STROJOVNY VZT. S NOVOU JEDNOTKOU

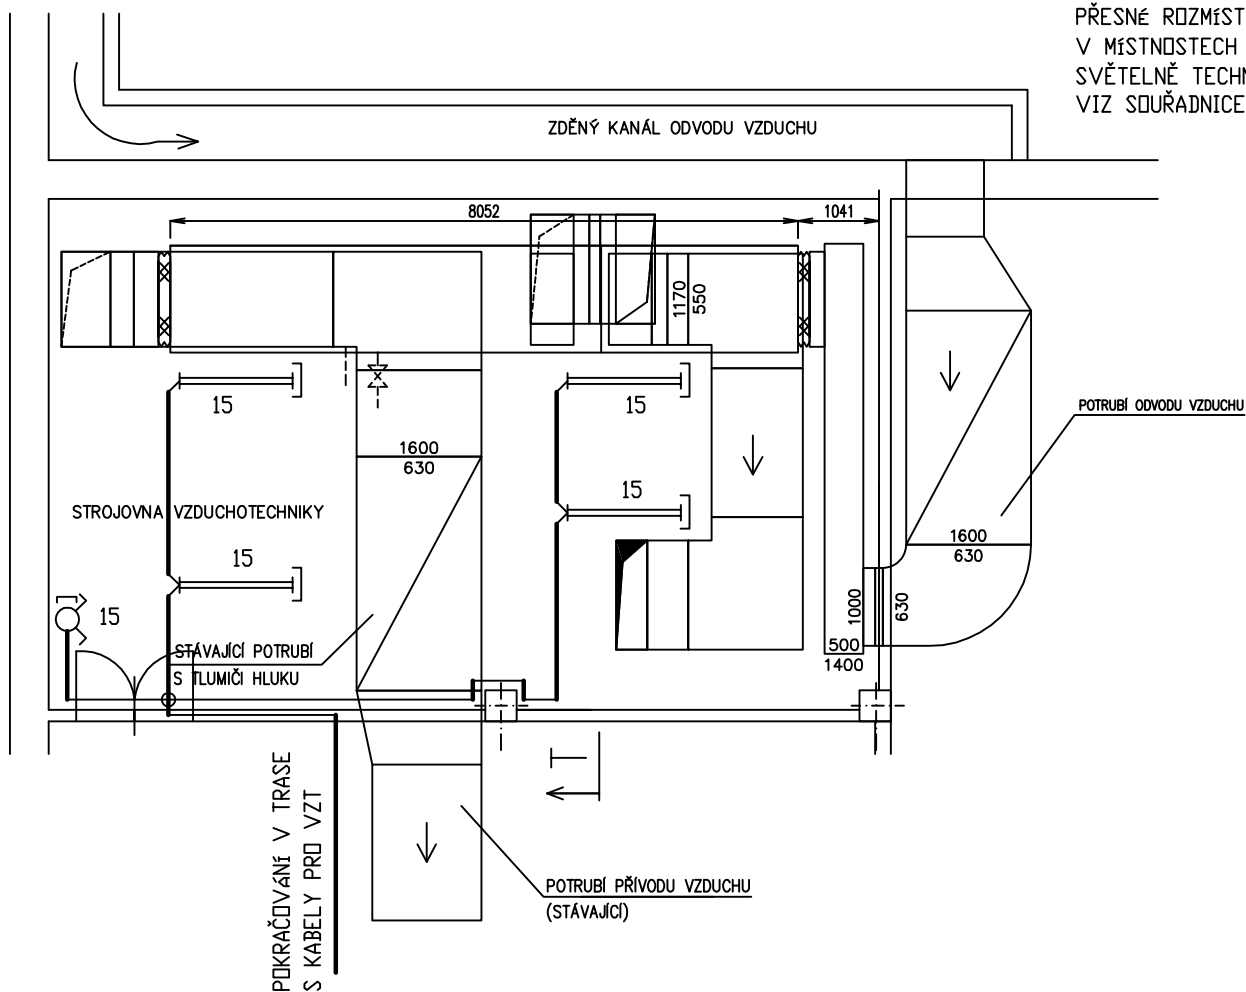

PROJ. ELEKTRO		KAREŠ MIROSLAV		<div>KAREŠ MIROSLAV</div> <div>IČO - 44507933</div> <div>ČKAIT 0400382</div>		
ADRESA : MOST, UL. F.L.ČELAKOVSKÉHO č.890						MOBIL: 732985454
KRAJ : ÚSTECKÝ		OBEC : CHOMUTOV				
INVESTOR : MĚSTO CHOMUTOV						OBJEDNATEL:
NÁZEV AKCE :						
SPORTOVNÍ HALA - MÁNESOVÁ 4980						
REKONSTRUKCE VZT						
SILNOPROUDÁ ELEKTROINSTALACE						
SITUACE OSVĚTL.STROJOVNY MALÁ HALA						

FORMÁT	1 x A4
DATUM	07 / 2017
STUPEN	DSP
ČÍSLO ZAKÁZKY :	17 292
MĚŘÍTKO : 1:100	ČÍSLO VÝKRESU : Fe 8