

POZNÁMKA:

- DRENÁŽNÍ POTRUBÍ BUDE NAPOJENO DO STÁVAJÍCÍ ŽB. ŠACHTY DEŠŤOVÉ KANALIZACE
- NAPOJENÍ SPOJŮ DRENÁŽNÍHO POTRUBÍ BUDE PROVEDENO POMOCÍ TVAROVEK

LEGENDA:

- - - - DRENÁŽNÍ POTRUBÍ PP DN 100, ČÁSTEČNĚ PERFOROVANÉ
- - - - TUHÉ DRENÁŽNÍ POTRUBÍ PP DN 200, ČÁSTEČNĚ PERFOROVANÉ
- BETONOVÉ OBRUBY Š.80, v.250 mm, DO BET. LOŽE S OPĚROU - VIZ TECHNICKÁ ZPRÁVA


SKLADBA MULTIFUNKČNÍHO HŘIŠTĚ

A	VPICHOVANÝ PP VENKOVNÍ	
	SMYČKOVÝ KOBEREC	12 mm
	DRČENNÉ KAMENIVO 0/4	30 mm
	DRČENNÉ KAMENIVO 8/16	100 mm - 80 MPa
	DRČENNÉ KAMENIVO 32/63	200 mm - 50 MPa
	SEPARAČNÍ GEOTEXTÍLIE	
	STÁVAJÍCÍ PODLOŽÍ (UPRAVENÉ)	- 30 MPa
	CELKEM :	342 mm

ULOŽENÍ DRENÁŽNÍHO POTRUBÍ (1:20)

POZNÁMKA:

- DRENÁŽNÍ POTRUBÍ PP DN 200 BUDE ULOŽENO V DRENÁŽNÍ RÝŽE Š. 500 mm

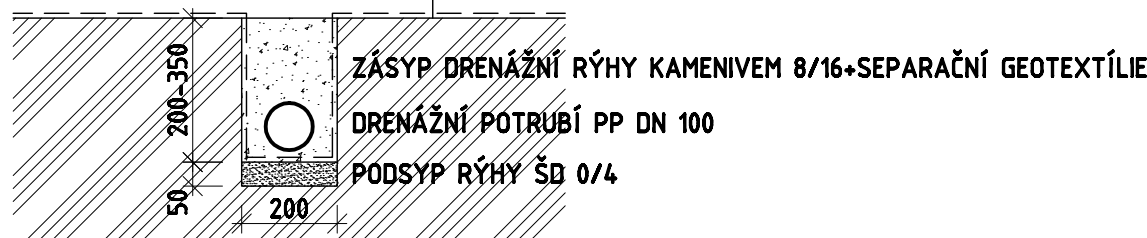

<b>DESIGNPROJEKT</b>		
tel.: 732 912 301 b.sedlacek@designprojekt.cz	Ing. BŘETISLAV SEDLÁČEK Adolfa Heyduka 1114, 438 01 ŽATEC	iČO: 71884220 www.designprojekt.cz
ZAKÁZKA: <b>MULTIFUNKČNÍ HŘIŠTĚ, STREET WORKOUT A AGILITY - ZADNÍ VINOHRADY, CHOMUTOV</b>		
MÍSTO AKCE: k.ú. CHOMUTOV II		
INVESTOR: STATUTÁRNÍ MĚSTO CHOMUTOV, ZBOROVSKÁ 4602, 430 28 CHOMUTOV		
VÝKRES: D.1.1 - SO 01 - MULTIFUNKČNÍ HŘIŠTĚ <b>SO 01 - PŮDORYS ODVODNĚNÍ</b>		ARCH. ČÍSLO: 080118
ZODP. PROJEKTANT: Ing. BŘETISLAV SEDLÁČEK	MĚŘÍTKO: 1 : 100	ČÍSLO VÝKRESU: <b>D.1.1.5</b>
VYPRACOVAL: DANIEL NOCIAR	FOTHÁT: 3 x A4	
KRESLIL: DANIEL NOCIAR	DATUM: 05/2018	
KONTROLOVAL: DANIEL NOCIAR	STUPEŇ PD: DPS	