
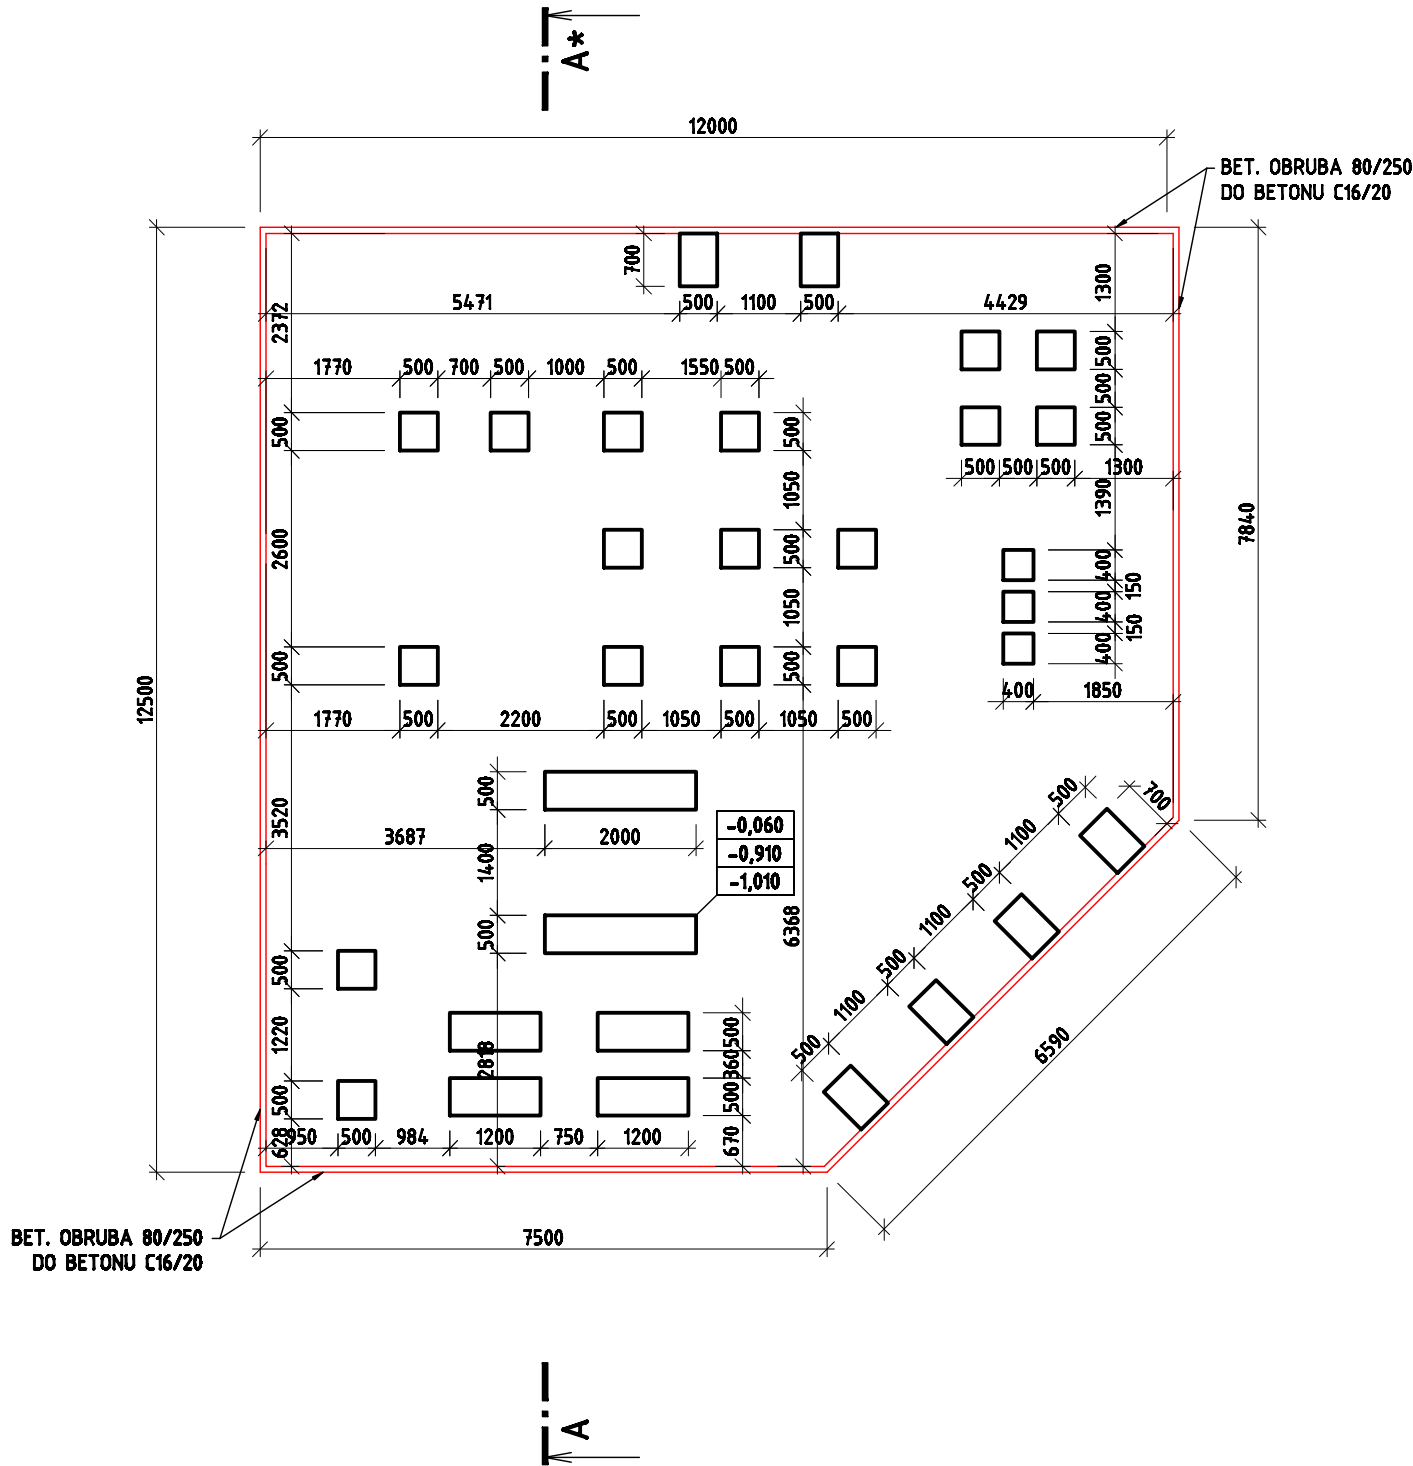


UMÍSTNĚNÍ SENIOR PRVKŮ JE ZNÁZORNĚNO
V SITUACI STAVBY, PŘED RELIZACÍ BUDE
KONEČNÁ POLOHA UPŘESNĚNA INVESTOREM

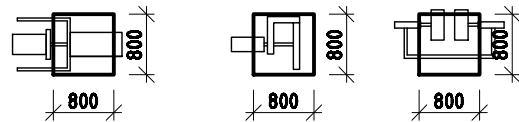

POZNÁMKA:

- BETONOVÉ PATKY BUDOU PROVEDENY Z BETONU C16/20 NA LOŽE ŠD 0/32 tl. 100 mm
- UMÍSTNĚNÍ SENIOR PRVKŮ JE ZNÁZORNĚNO V SITUACI STAVBY, PŘED RELIZACÍ BUDE KONEČNÁ POLOHA UPŘESNĚNA INVESTOREM
- UMÍSTNĚNÉ PRVKY MUSÍ SPLŇOVAT POŽADAVKY čsn 1176 A MUSÍ BÝT CERTIFIKOVANÉ ZPŮSOBILOU OSOBOU
- PO PROVEDENÍ VÝKOPŮ (TZN. PŘED ZAHÁJENÍM VÝSYPU VÝKOPU STĚRKODRTÍ) SITUACI NA POZEMKU POSODÍ ZHOTOVITEL PD SPOLEČNĚ SE STAVEBNÍM DOZOREM
- PO UKONČENÍ VÝKOPOVÝCH PRACÍ JE POTŘEBNÉ POSODIT ÚNOSTNOST ZÁKLADOVÉ SPÁRY (30 MPa) PŘI NEVHODNÝCH ZÁKLADOVÝCH POMĚRECH, JE POTŘEBNÉ POSODIT ZÁKLADY A NADIMENZOVAL JE NA KONKRÉTNÍ ZÁKLADOVÉ POMĚRY) NUTNÝ GEOLOGICKÝ PRŮZKUM

- UMÍSTNĚNÍ A ROZMĚRY ZÁKLADOVÝCH PATEK JSOU ORIENTAČNÍ, PŘESNÁ POLOHA A PROVEDENÍ BUDE UPŘESNĚNA DLE POŽADAVKŮ VÝROBCE JEDNOTLIVÝCH PRVKŮ

LEGENDA:

- ZÁKLADOVÉ PATKY BETON C16/20
- BETONOVÉ OBRUBY š.80, v.250 mm, DO BET. LOŽE S OPĚROU - VIZ TECHNICKÁ ZPRÁVA
- VÝŠKOVÁ ÚROVĚŇ-HORNÍ HRANA ZÁKLADOVÉ PATKY
- VÝŠKOVÁ ÚROVĚŇ-SPODNÍ HRANA ZÁKLADOVÉ PATKY
- VÝŠKOVÁ ÚROVĚŇ-DNA VÝKOPU

≡

DESIGNPROJEKT

≡

tel.: 732 912 301
b.sedlacek@designprojekt.cz

Ing. BŘETISLAV SEDLÁČEK
Adolfa Heyduka 1114, 438 01 ŽATEC

IČO: 71884220
www.designprojekt.cz

ZAKÁZKA:

MULTIFUNKČNÍ HŘIŠTĚ, STREET WORKOUT A
AGILITY - ZADNÍ VINOHRADY, CHOMUTOV

MÍSTO AKCE:

K.Á. CHOMUTOV II

INVESTOR:

STATUTÁRNÍ MĚSTO CHOMUTOV, ZBOROVSKÁ 4602, 430 28 CHOMUTOV

VÝKRES:

SO 02 - PŮDORYS ZÁKLADŮ

ARCH. ČÍSLO:

080118

ZODP. PROJEKTANT:

Ing. BŘETISLAV SEDLÁČEK

VYPRACOVAL:

DANIEL NOCIAR

KRESLIL:

DANIEL NOCIAR

KONTROLOVAL:

DANIEL NOCIAR

MĚŘÍTKO:

1 : 100

FOTMÁT:

2 x A4

DATUM:

05/2018

STUPEŇ PD:

DPS

ČÍSLO VÝKRESU:

D.1.2.4