


LEGENDA BOURANÝCH KONSTRUKCÍ:

- Rušené komunikace
- Odstraněná zpevněná plocha  
– betonová dlažba (minigolf) – 87,84m<sup>2</sup>
- Odstraňovaná zpevněná plocha  
– betonová dlažba areál – 758,30m<sup>2</sup>  
– parkovací stání – 200,50m<sup>2</sup>
- Odstraňovaná zpevněná plocha  
– živice – 545,64m<sup>2</sup>
- Demolice vstupního objektu  
– viz. výkresy C.4.2 – C.4.4.
- Odstraňované zděné zídky  
– u minigolfu – 9,61m – v. 0,1 – 0,5m  
– u hotelu Golfclub – 24,8m – v. 1,5m
- Rušené areálové veřejné osvětlení – 7ks
- Rušené areálové oplocení  
– průmyslové oplocení – 282m
- Rušené veřejné osvětlení – 1ks
- Rušené vpusti – 4ks

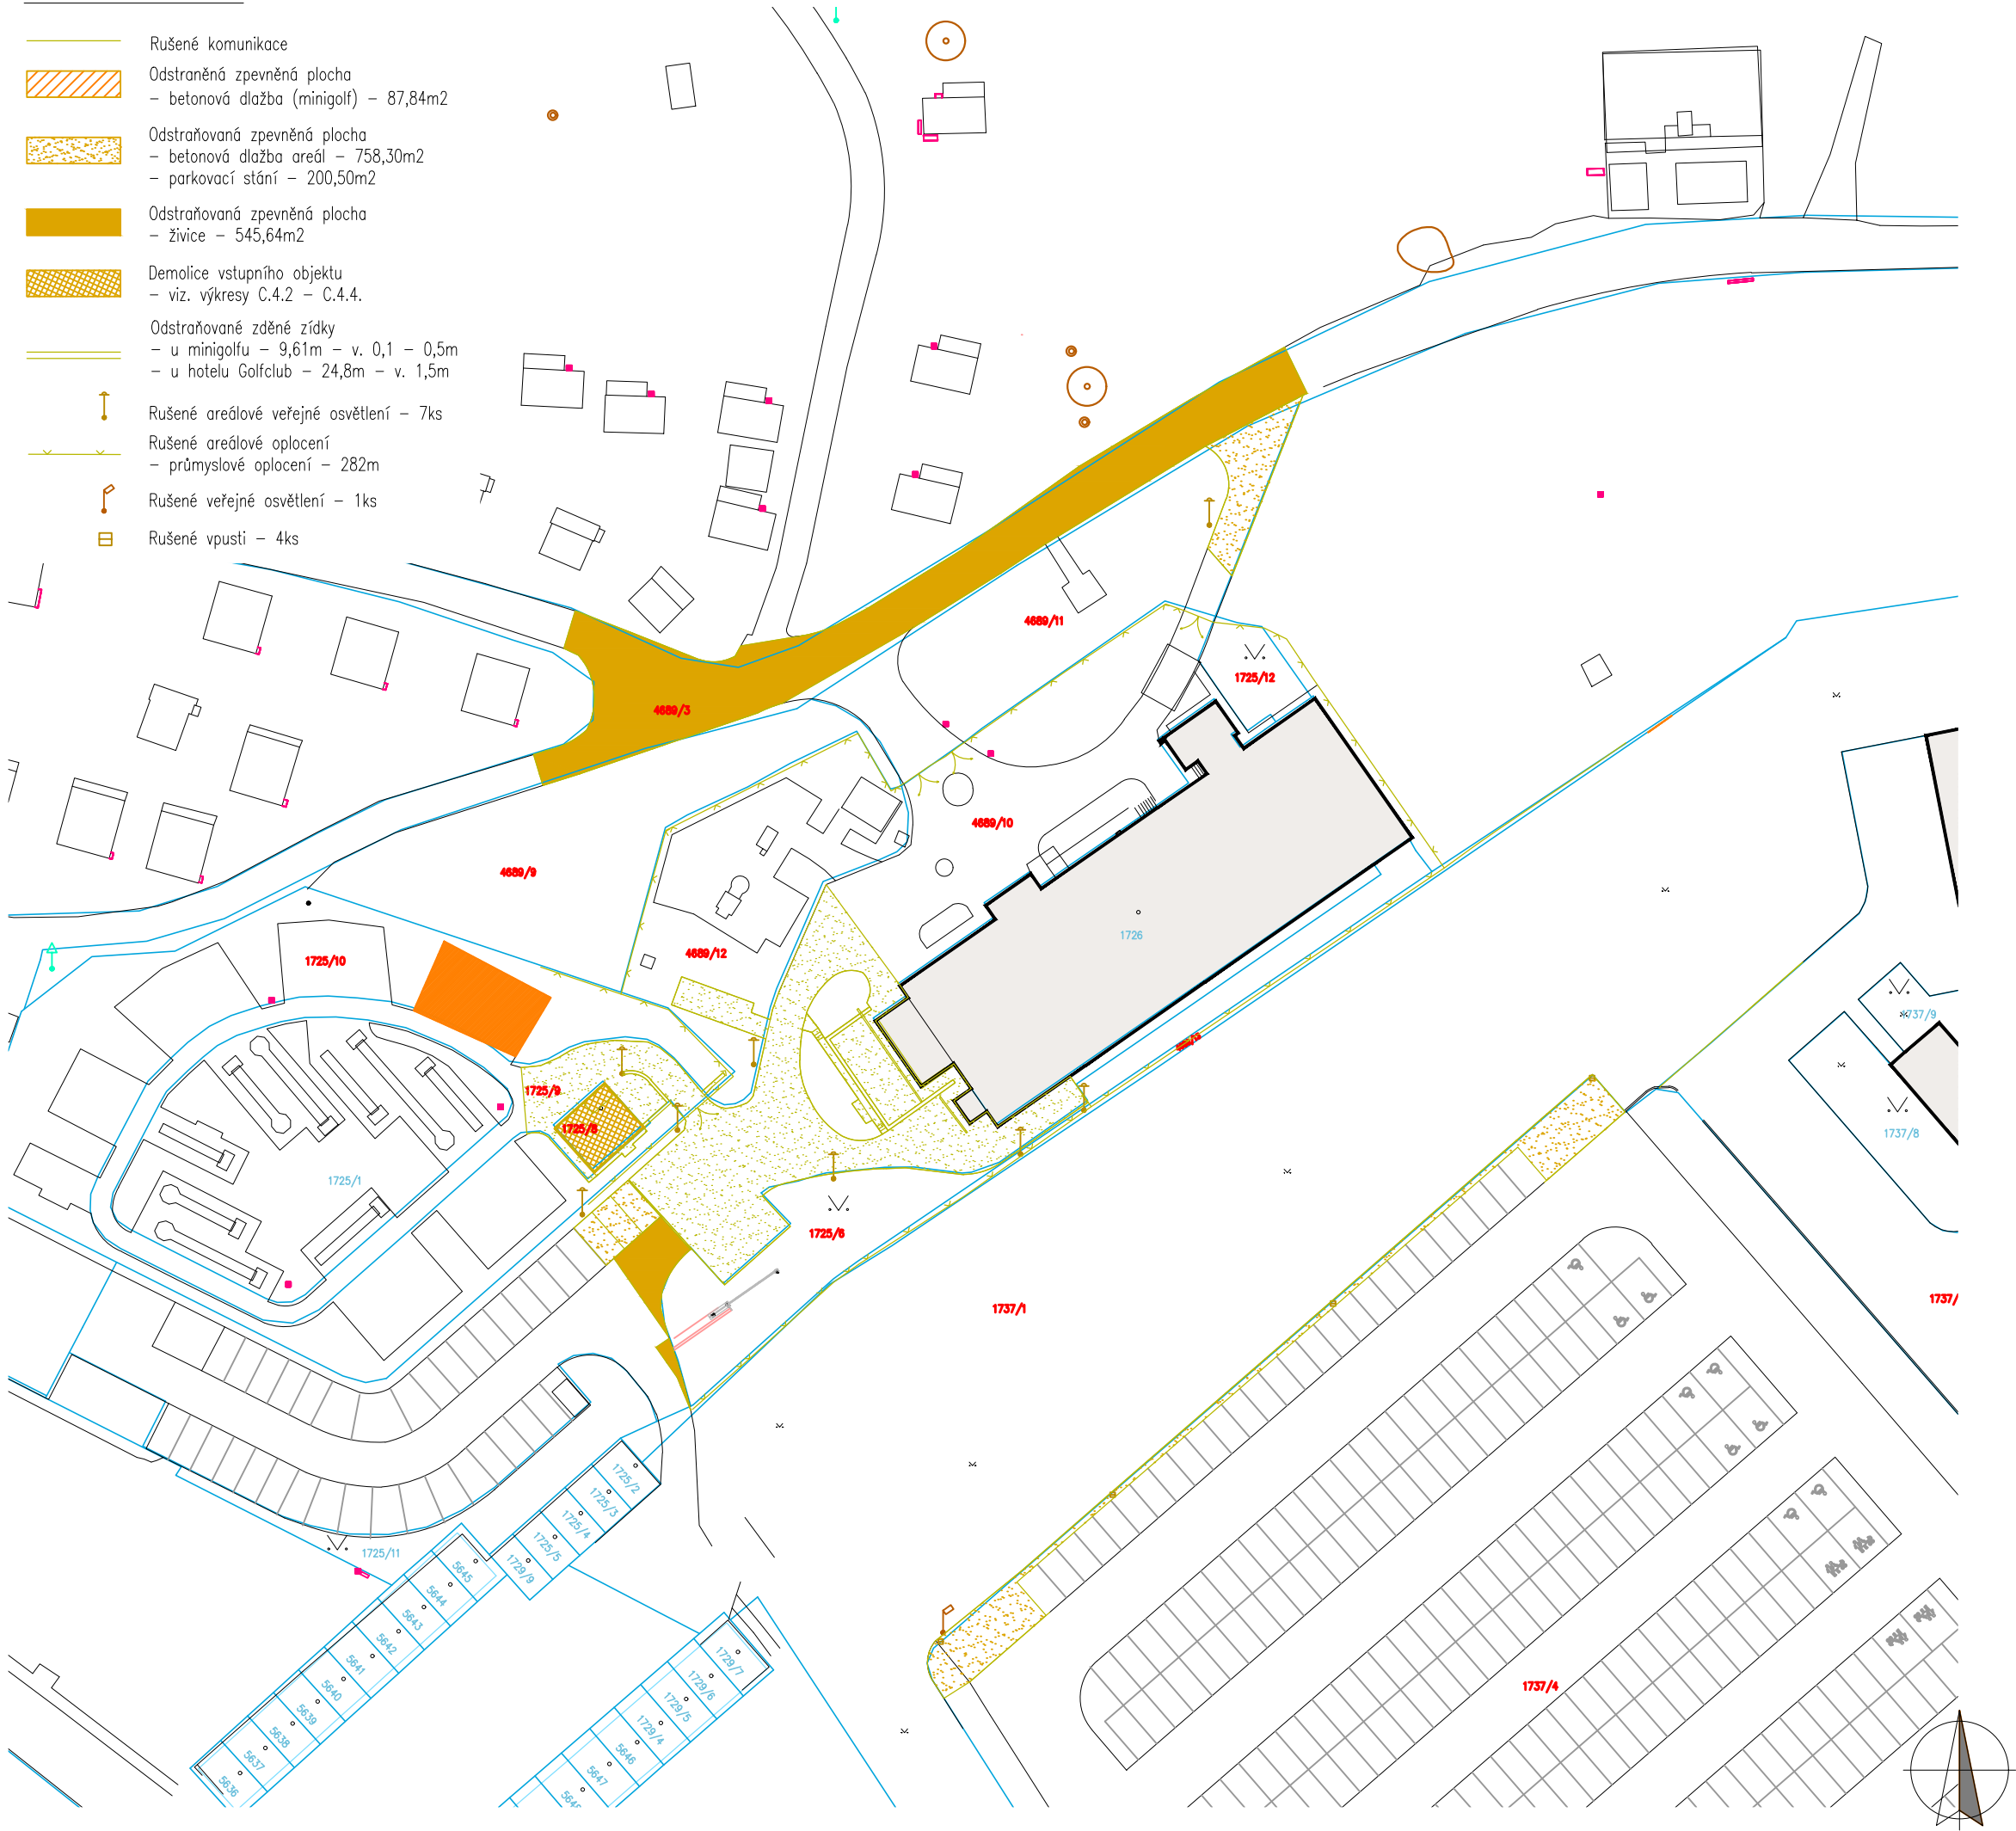

REFUEL  
WORKS  
COM

refuel s.r.o.  
Malenická 2, 148 00 Prague,  
Czech republic, EU  
www.refuelworks.com

číslo projektu  
**215**

název projektu  
**Jižní vstupní prostranství do  
areálu Kamencového jezera  
– D Mostecká**

lokace  
Mostecká, Chomutov

investor  
Statutární město Chomutov  
Zborovská 4602, 430 28 Chomutov

autoři  
Ing. arch. Zbyněk Ryška,  
Ing. arch. Jan Skoupý

stupeň  
projektu

**DPS**

Dokumentace pro provedení stavby

HIP

Ing. arch. Zbyněk Ryška  
+420 736 605 107 zbynek@refuel.cz

© 2012 refuel s.r.o. Všechny práva vyhrazena  
Dokumentace je chráněna autorským právem. Vytvoření kopie,  
zveřejnění nebo poskytnutí třetím stranám je bez výslovného souhlasu  
autora zakázáno.

část  
dokumentace

**SO 01**

Komunikace, veřejné prostranství,  
parkoviště

projektant části  
Ing. Marie Rysková  
ČKAIT 0401531



KAP atelier  
Prusíkova 2577/16, 155 00 Praha 5  
tel.: 241 400 056  
e-mail: kapatelier@kapatelier.cz

měřítko  
**1:500**

číslo paré

jednotky

**Metrický systém**

Pokud není uvedeno jinak,  
všechny rozměry jsou metrech.

rev. **00**

název

číslo

**SO 01  
C-04**

**Situace bourání**