


HOSPODÁŘSKÁ BUDOVA PRO MŠ + J

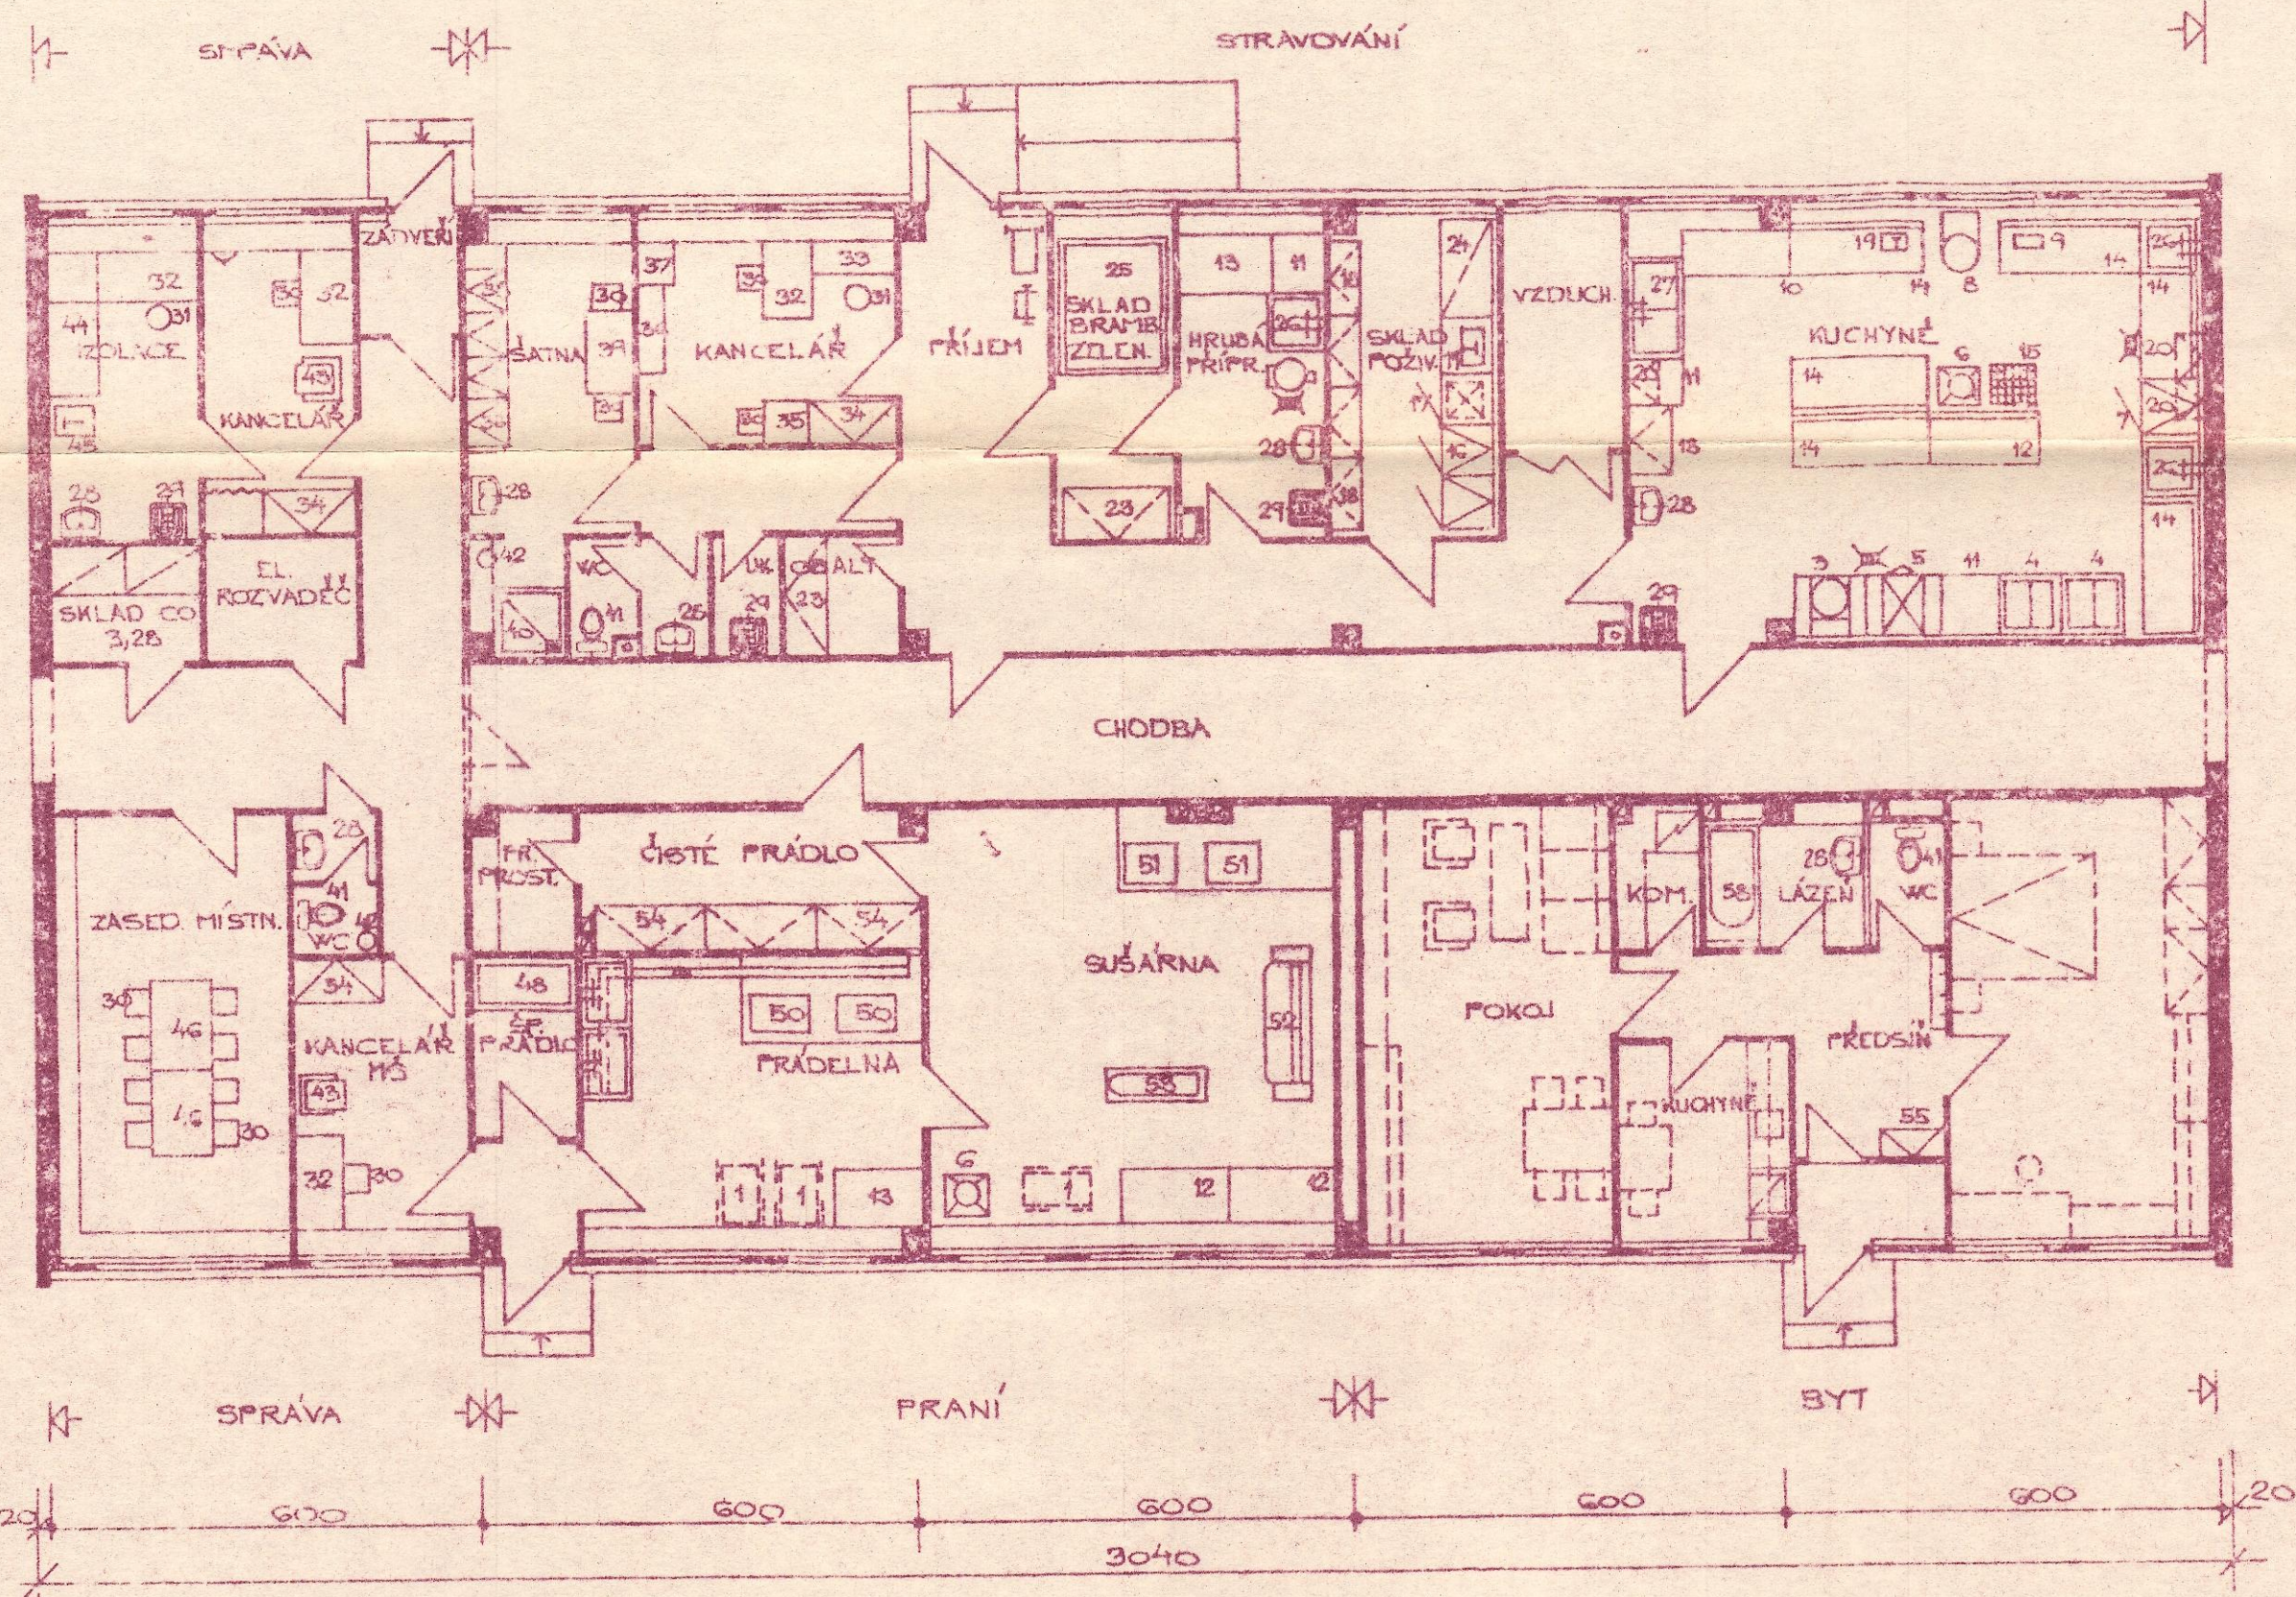

	SKLAD ŠPIN. PRÁDLA	3,36 m ²	
48	BEDNA NA ŠPIN. PRÁDLA		STAVBA
	PRÁDELNA	18,80 m ²	
49	KÁD TERACOVÁ 100/70		— II —
50	AUTOMAT. PRAČKA		PAC 6/2
1	PLOŠINOVÝ VOZÍK		LVT
13	PRAC. STŮL - DVOUZÁS. 126/80		—
	SUŠARNA	33,47 m ²	
51	ELEKTRICKÝ SUŠIČ		SB 3
52	ŽEHLIČÍ STROJ - KORYTOVÝ		K 160/R
53	ŽEHLIČÍ PRKNO		P 59
6	OHŘÍVACÍ STOLIČKA EL.		4458 NDR
12	PRAC. STŮL DVOUZÁS. - 150/80		—
	SKLAD ČIST. PRÁDLA	8,71 m ²	
54	REGÁL SKLADOVÝ DŘEV. 150/60		STAVBA

	BYT	
55	VESTAV. SKŘÍŇ ÚKLIDOVÁ VU-2N	STAVBA
56	VESTAV. KUCHYŇE KB-2	— II —
57	EL. SPORÁK 6,5 KW TYP 27B	— II —
58	VANA SMALTOVANÁ 160 cm	— II —
28	UMÝVADLO	
41	WC	

1	PŘÍJEMNÝ VOZÍK	LVC
2	RUDL 200 KG	—
	KUCHYŇE	46,71 m ²
3	VARNÝ KOTEL EL. 80 L	KE 12 N
4	SPORÁK EL.	SE 13
5	SMALTOVANÝ PANEV EL. 50 L	PE 12
6	OHŘÍVACÍ STOLIČKA EL.	4458 NDR
7	CHLADEČNÍ CALEX	C 170
8	UNIVERZÁLNÍ KUCH. STROJ	RE 22 N
9	VŘEČENÝ MIXER 5 L	Fr 1
10	UMÝVACÍ STŮL	C- US1
11	UMÝVACÍ STŮL	C- US2
12	PRAC. STŮL - DVOUZÁS. 150/80	
13	PRAC. STŮL - TRÍZÁS. 190/80	
14	SPÁLEK 70/70	
15	REGÁL SKLADOVÝ 1 BM	ZR 3
16	VÁHA STOLNÍ DO 10 KG	
17	SKŘÍŇKA NAST. KOVOVÁ	S1- 915
18	DŘEZ JEDNODILNÝ 73/73	STAVBA
19	DŘEZ DVOUDILNÝ 138/73	— II —
20	UMÝVADLO	— II —
21	VÝLEVKA	— II —
	SKLAD POŽIVATIN 10,30 m ²	
22	CHLADEČNÍ SKŘÍŇ	C 450
23	PRÁČKA	— II —
24	REGÁL SKLADOVÝ 1 BM	ZR 3
25	VÁHA STOLNÍ DO 10 KG	
26	PRAC. STŮL - ATYP. 80/60	STAVBA
27	SKLAD ROHOŽ 150/60	— II —
28	HRUBÁ PŘÍPRAVNA 9,04 m ²	
29	UMÝVACÍ STŮL	C- US2
30	PRAC. STŮL DVOUZÁS. 126/80	
31	SKŘÍŇKA BRAMBOR	UWS 300
32	DŘEZ JEDNODILNÝ 73/73	STAVBA
33	UMÝVADLO	— II —
34	VÝLEVKA	— II —
	SKLAD BRAMBOR 7,68 m ²	
35	SKLAD. REGÁL STYKOPOLIC 150/65	— II —
36	BEDNA NA BRAMBORY (S ROHOŽÍ)	— II —
	OBALY	2,48 m ²
37	SKLAD REGÁL	— II —
	KANCELÁŘ	10,72 m ²
38	ŽIDLE	—
39	SEDÁČKA OTÁČECÍ	TRUG 153715005
40	PSACÍ STŮL - JEDNOSKŘÍŇ	43-904
41	PSACÍ STOLEK	43-903
42	SKŘÍŇ DVOUDVER - DELENA	TYP 19265
43	KONFER. STOLEK	
44	SKŘÍŇKA SPOSUVN. OVRNÍ ÚZKA	722 65
45	SKŘÍŇKA SE ZÁSL. - ÚZKA	752 65
	ŠATNA + SOC. ZÁŘÍZ. 9,60 + 4,80 m ²	
46	SKŘÍŇ ŠATNÍ DVOUDIL. KOVOVÁ	KOA 703
47	ŽIDLE	
48	MANIPUL. STŮL	43 901
49	SPRCHA	STAVBA
50	KLOZET	— II —
51	NÁDOBA NA ODP. - S VLOŽKOU	TP00-2-173
52	UMÝVADLO	STAVBA
53	VÝLEVKA	— II —
	KANCELÁŘ MŠ - J 9,64 + 8,65 m ²	
54	ŽIDLE	
55	PRACÍ STŮL JEDNOSKŘÍŇ	43 904
56	SKŘÍŇ DVOUDVER - DELENA	192-65
57	KŘESLO	
	IZOLACE	8,85 m ²
58	UMÝVADLO	STAVBA
59	VÝLEVKA	— II —
60	SEDÁČKA OTÁČECÍ	TRUG 153715005
61	PSACÍ STŮL JEDNOSKŘÍŇ	43-904
62	VÝCHOVNÁ POSTÝLKA	EB
63	OSOBNÍ VÁHA S VĚKOMĚREM	
	ZASEDACÍ MÍSTNOST 19,26 m ²	
64	ŽIDLE	
65	RESTAURACNÍ STŮL PEVNÝ	DVI
66	SOC. ZÁŘÍZ. 1,98 m ²	
67	UMÝVADLO	STAVBA
68	KLOZET	— II —
69	NÁDOBA NA ODP. S VLOŽKOU	TP00-2-173
70	SK. AD. CO. 3 28 m ²	
71	SKLAD. REGÁL GC/100	STAVBA

MEŠK 1:100

ING. BREČKA
ING. BREČKA
HLADIKOVÁ

ING. FLIAN
ING. FLEŠAR

VED. STŘ. J. OUFICKÝ
BYTOVÉ JEDNOTKY CHOMUTOV
HOSPOD. BUDOVA PRO MŠ + J. OB. 25

1.1977

2

192/1989

51

3F-24-2-9865

PŮDORYS