




VZOROVÝ ŘEZ A - A'

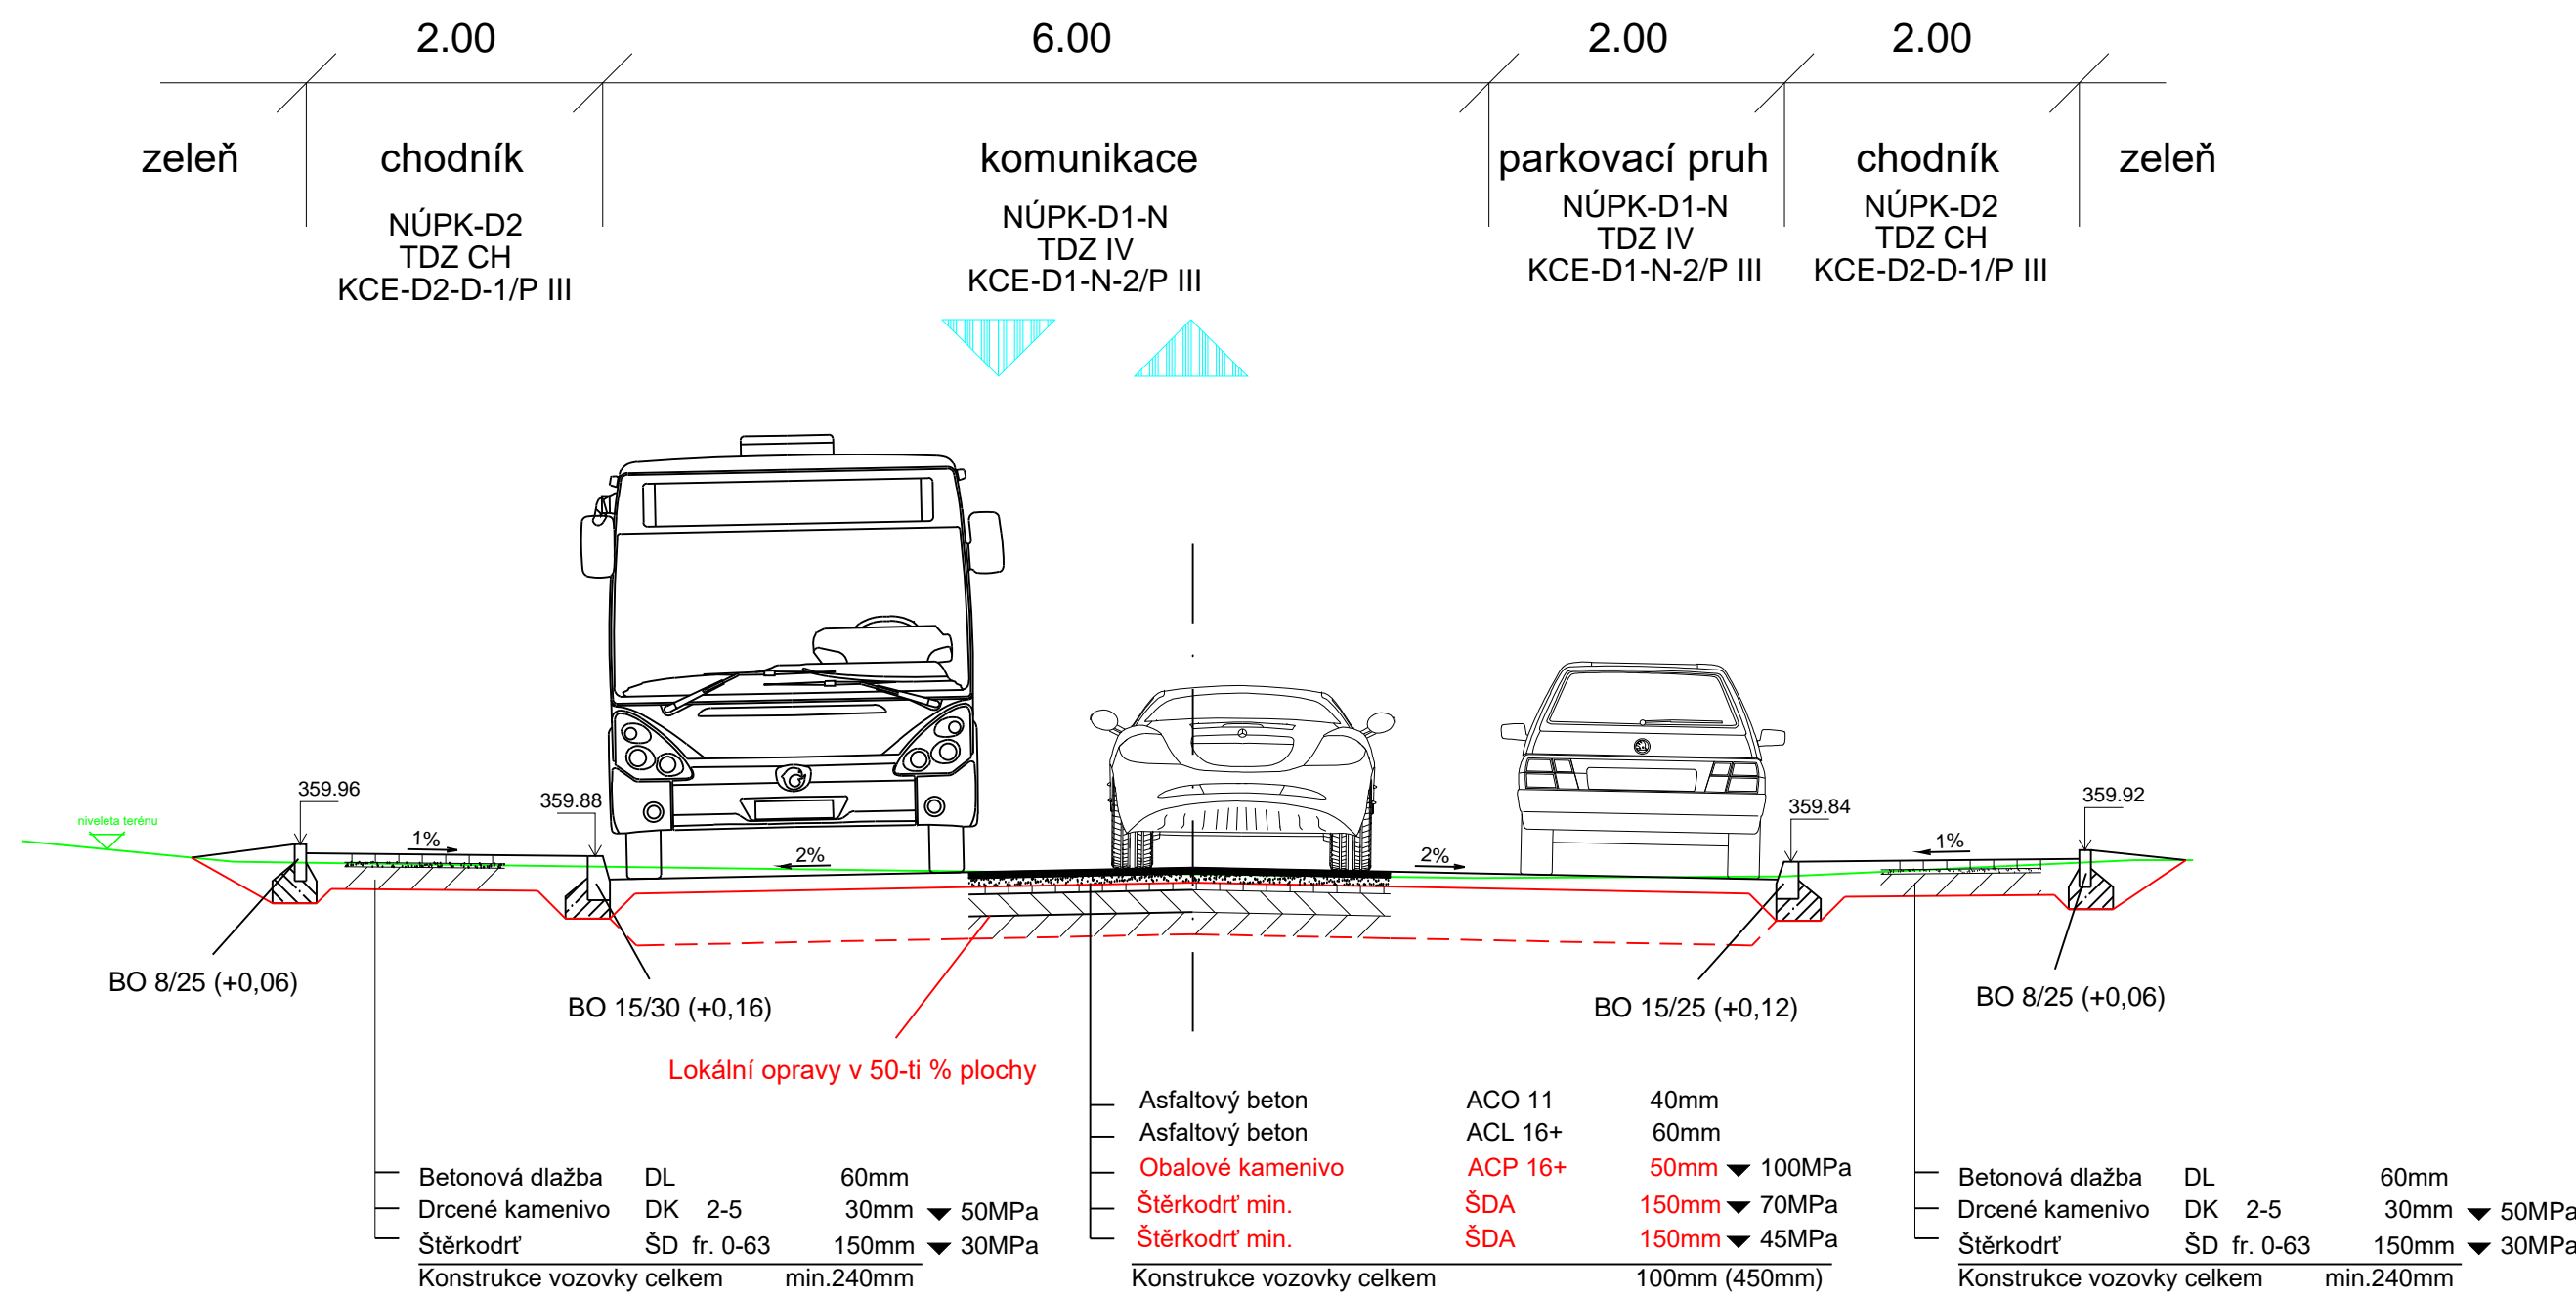


VZOROVÝ ŘEZ B - B'

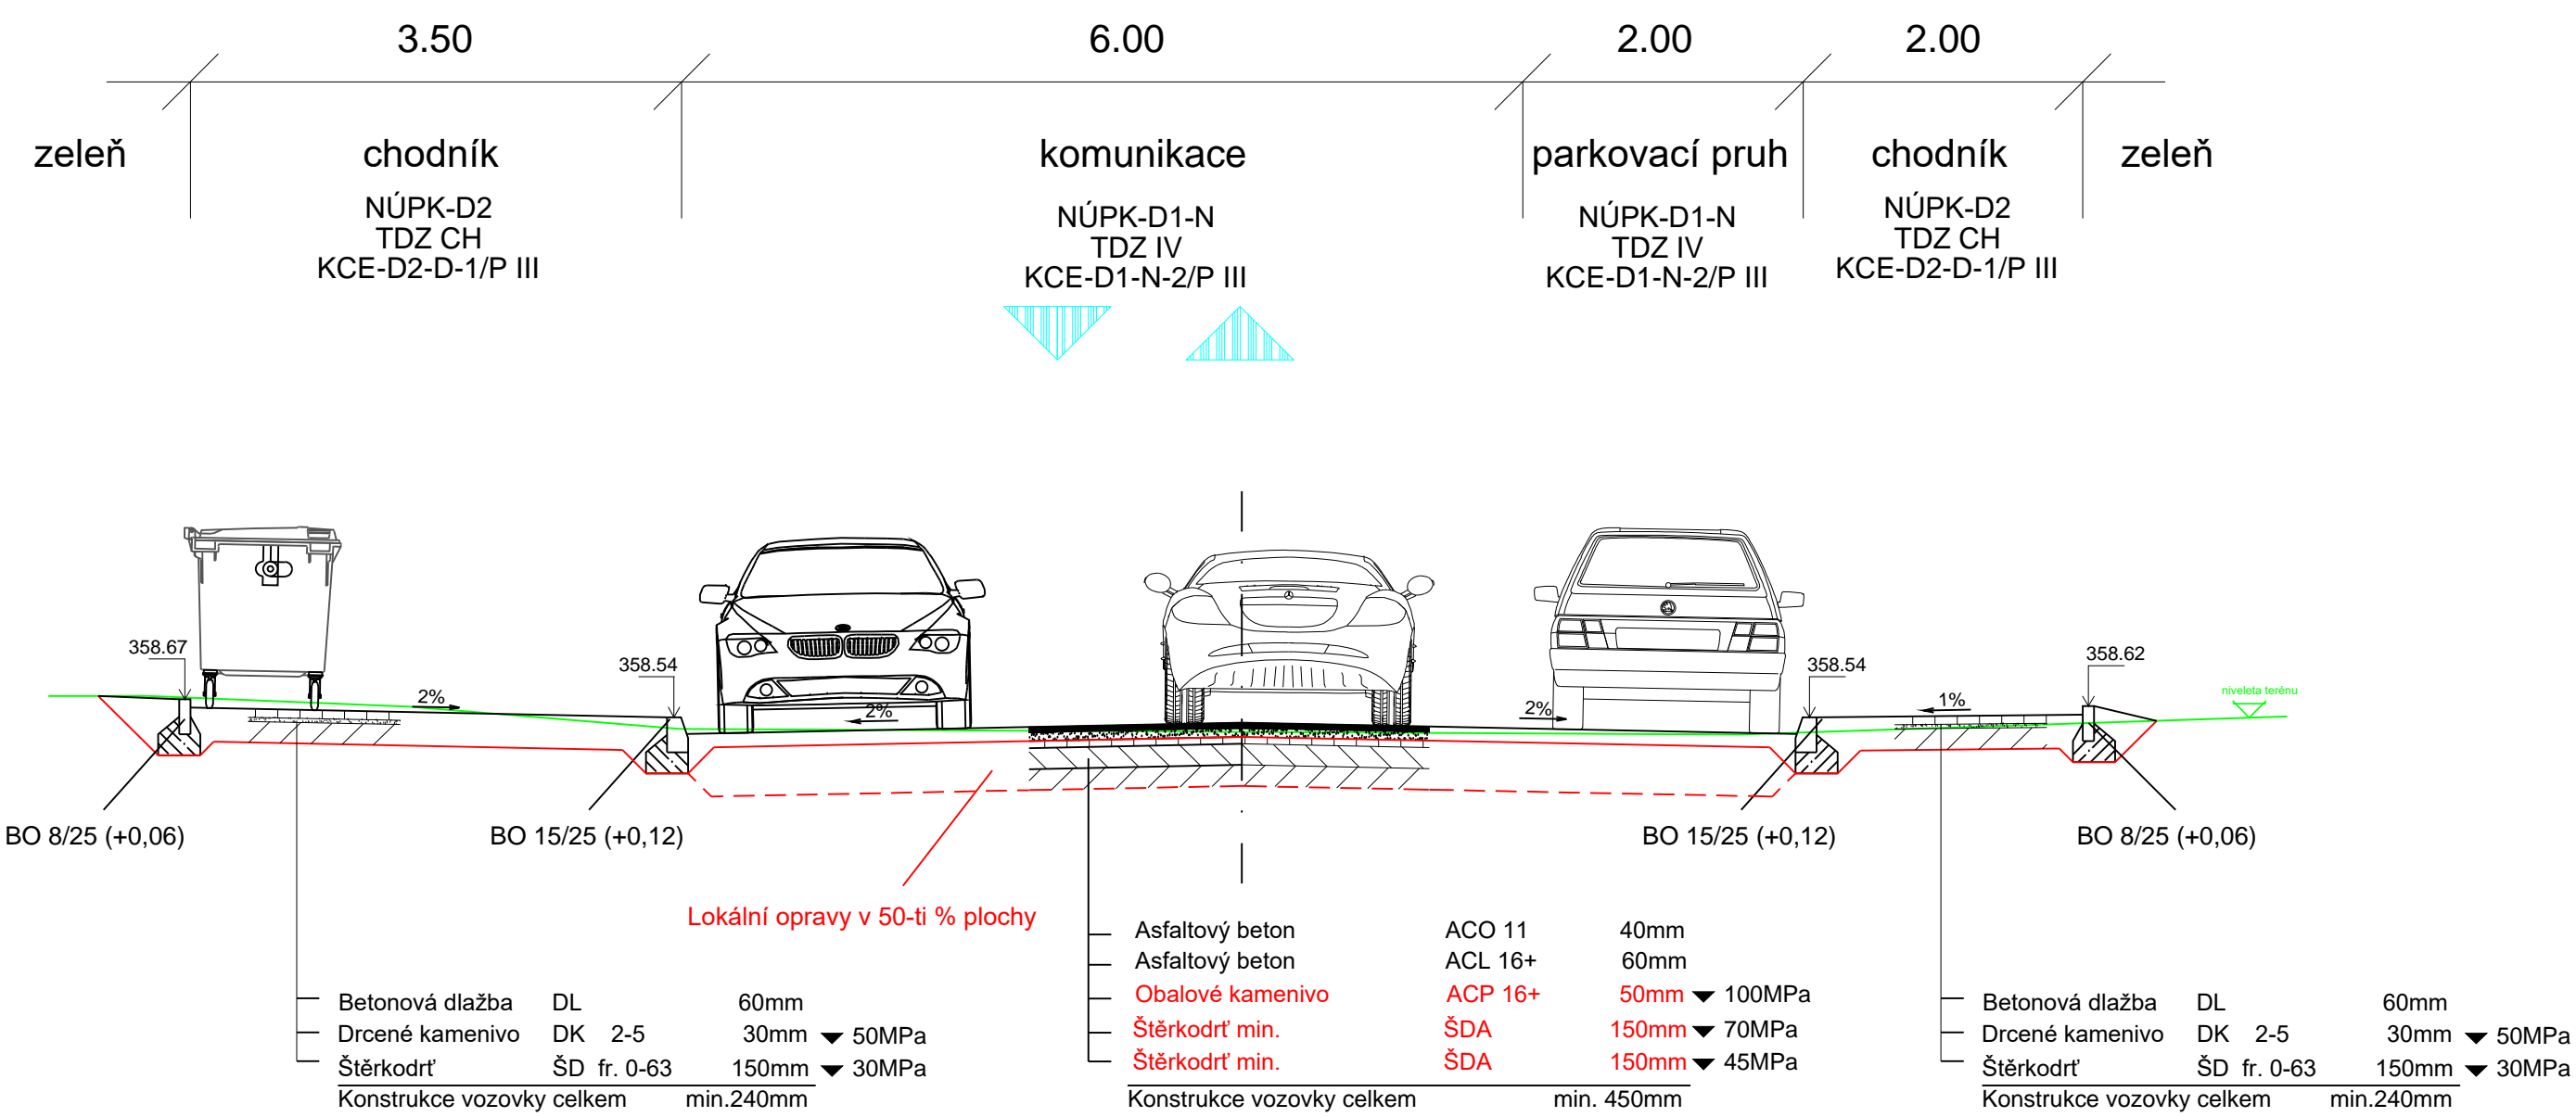


ŘEŠENÍ PŘECHODU PRO CHODCE

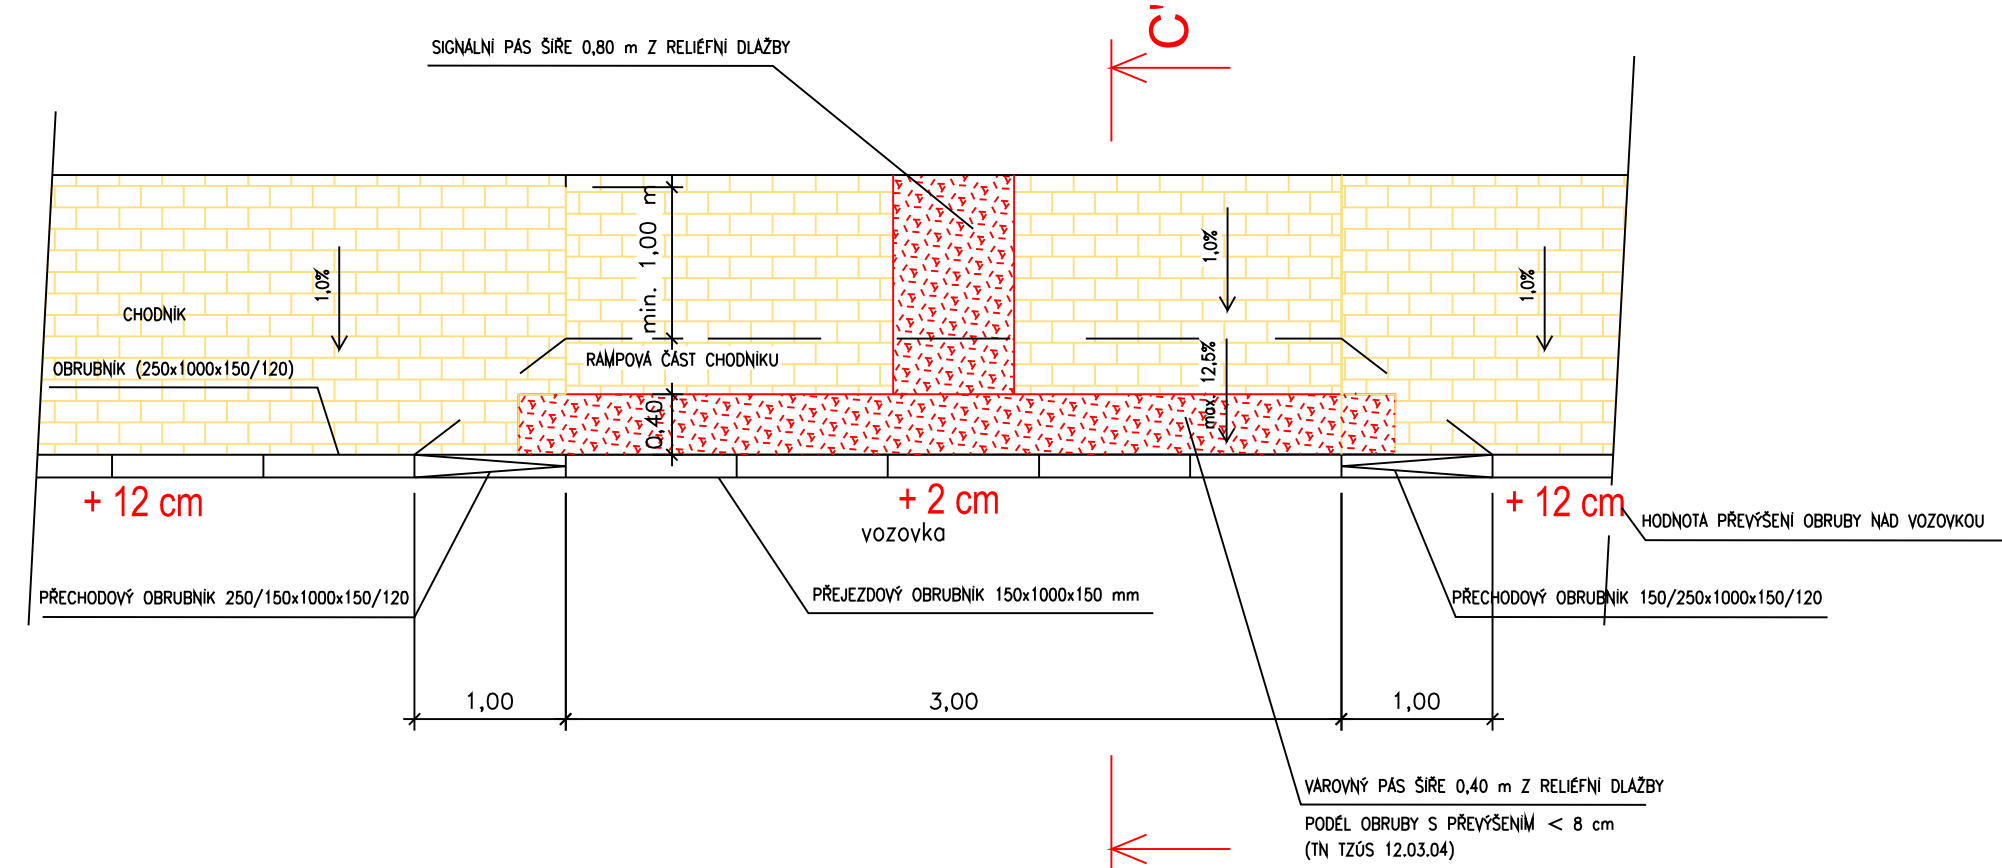


ŘEZ C - C'

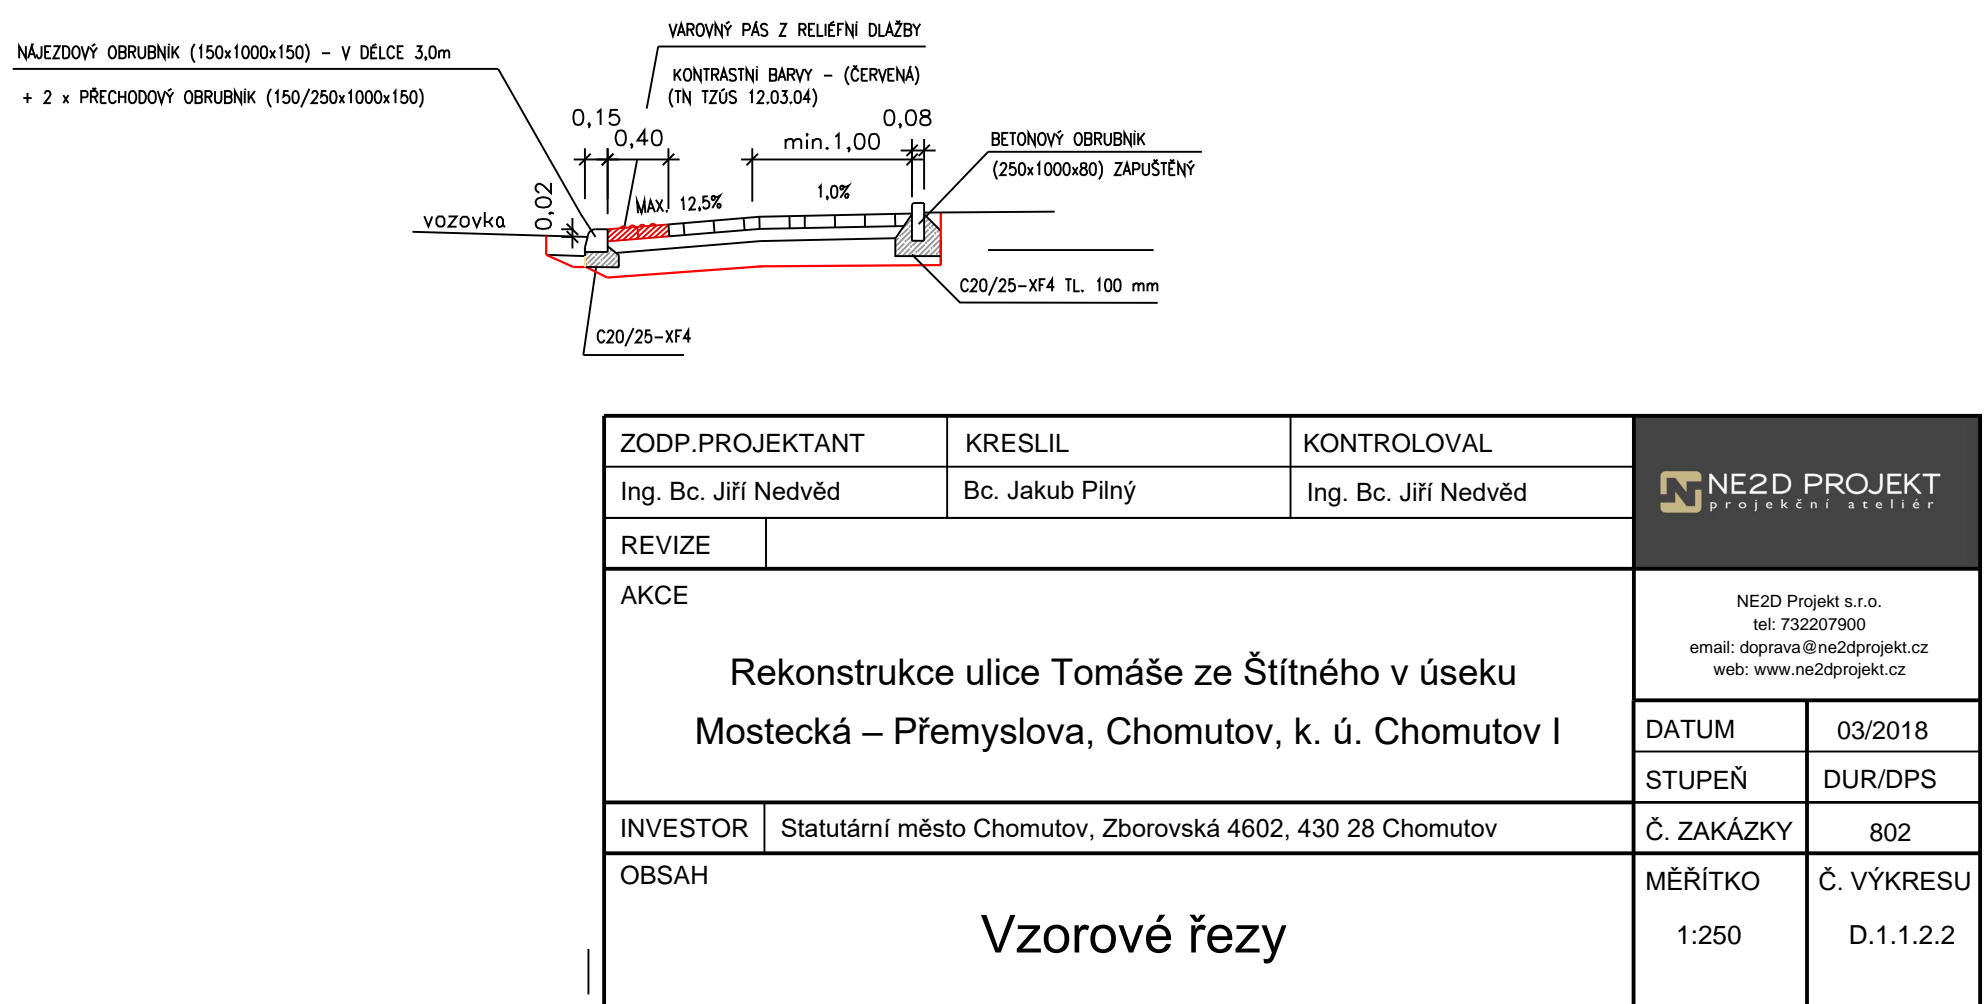


VZOROVÝ ŘEZ A - A'

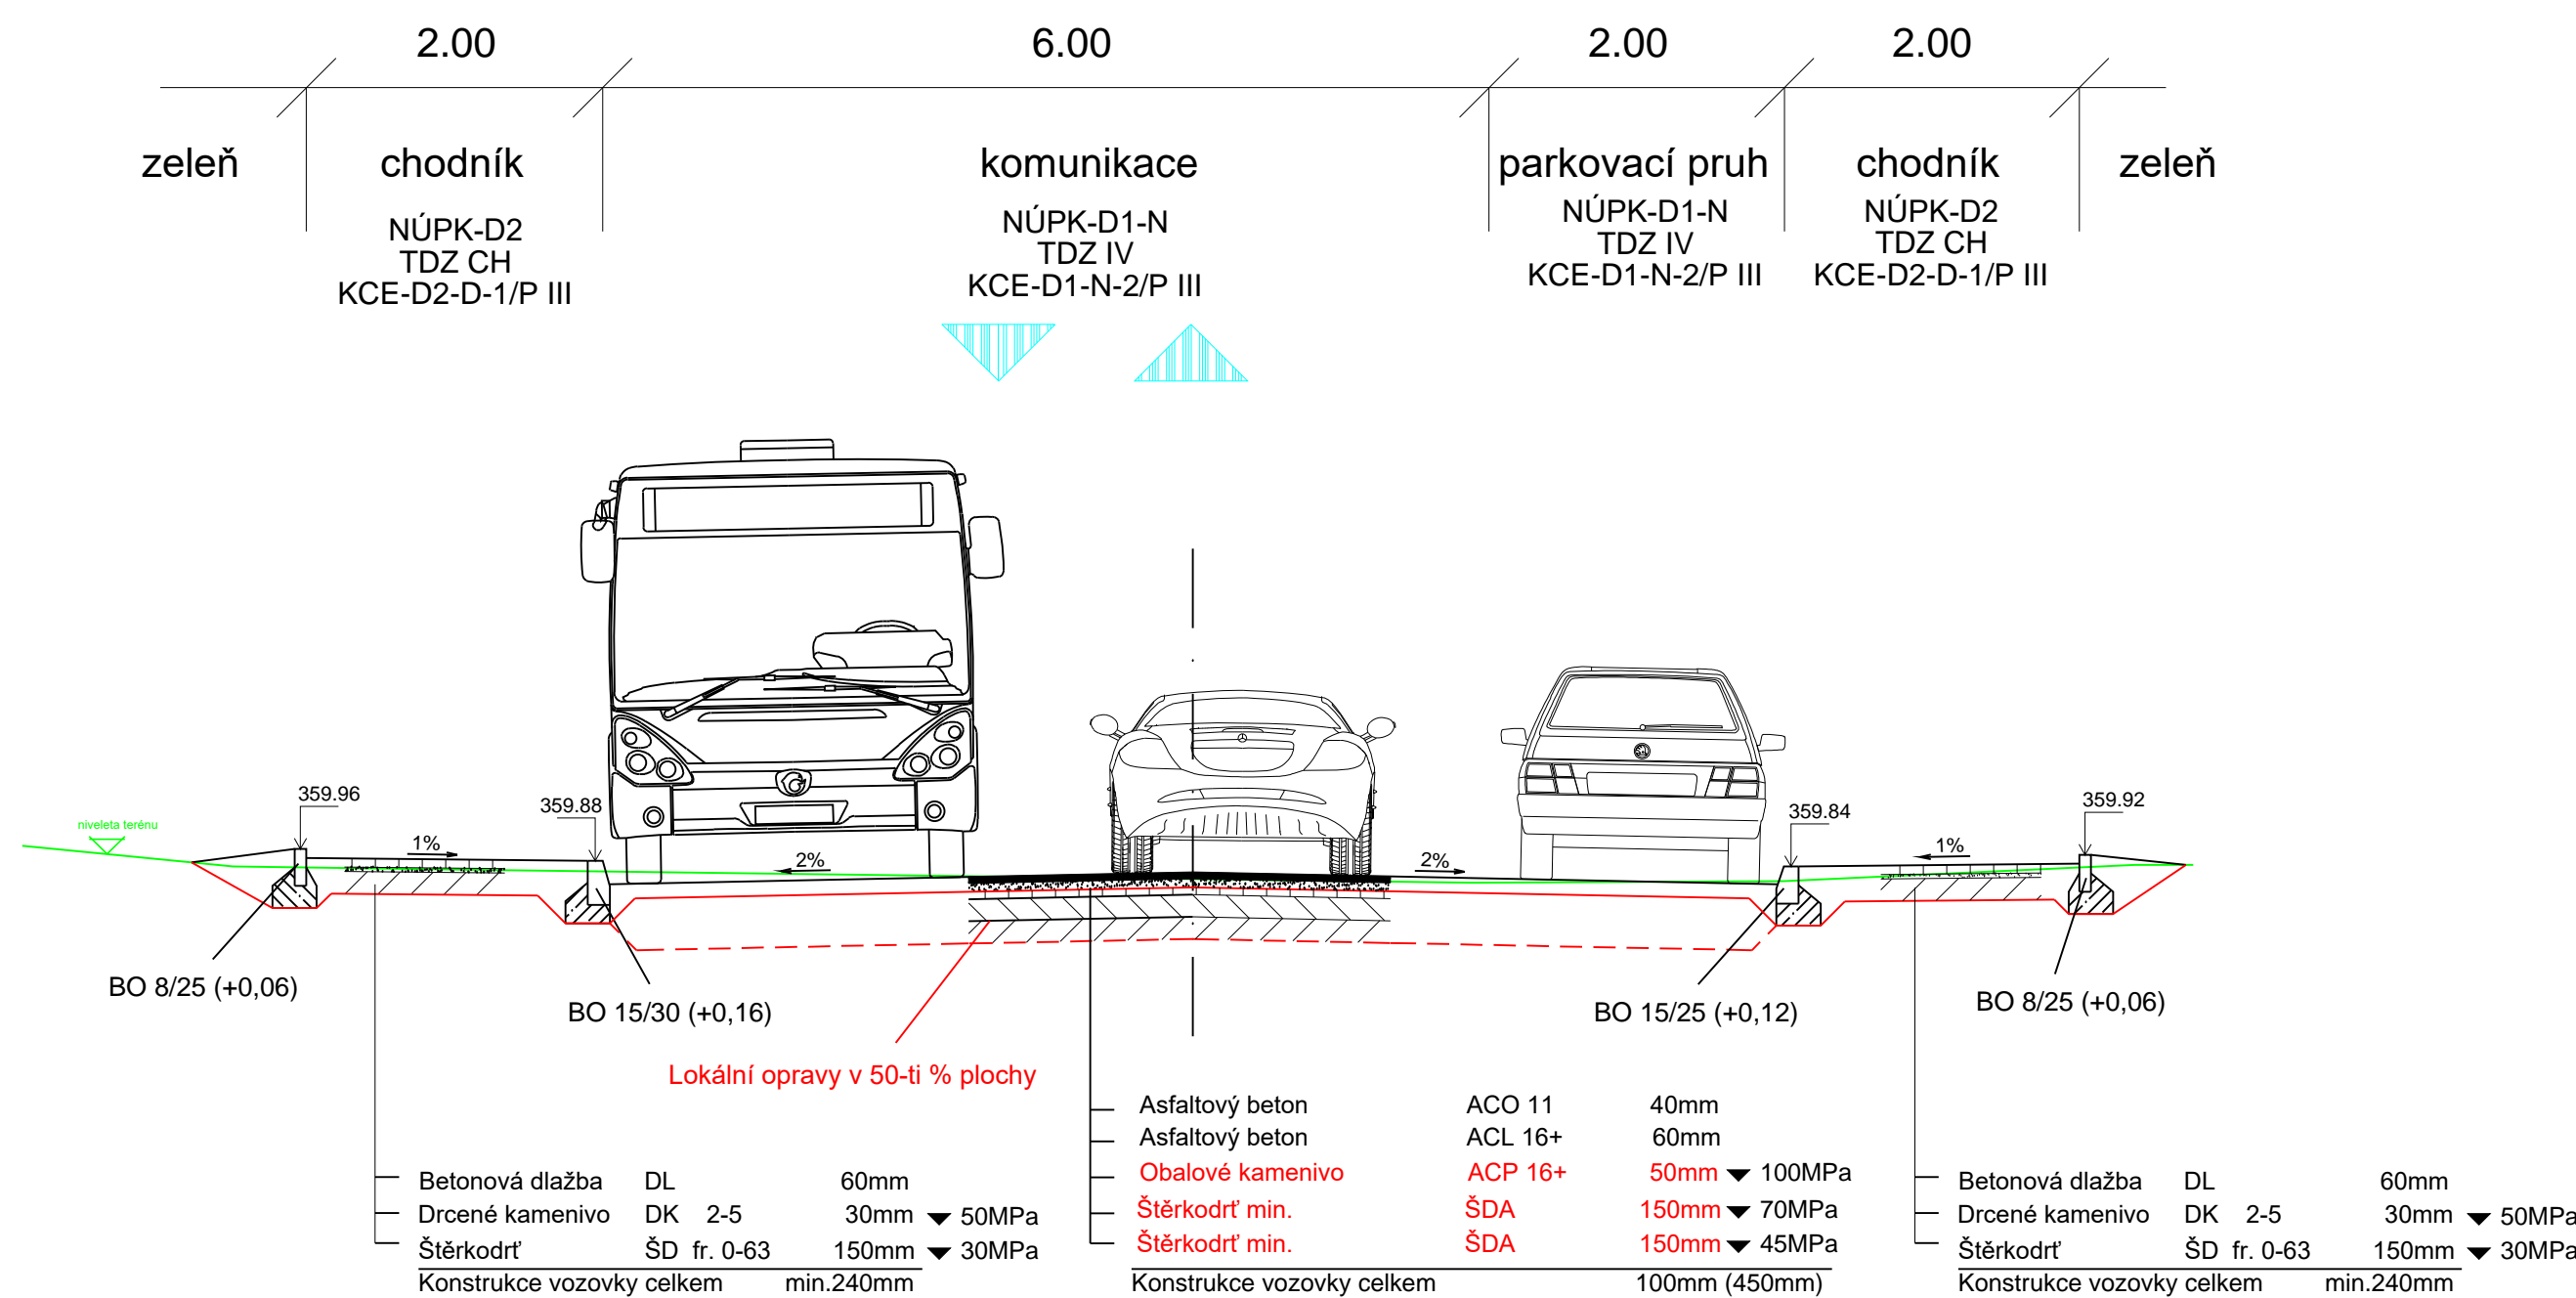

VZOROVÝ ŘEZ B - B'

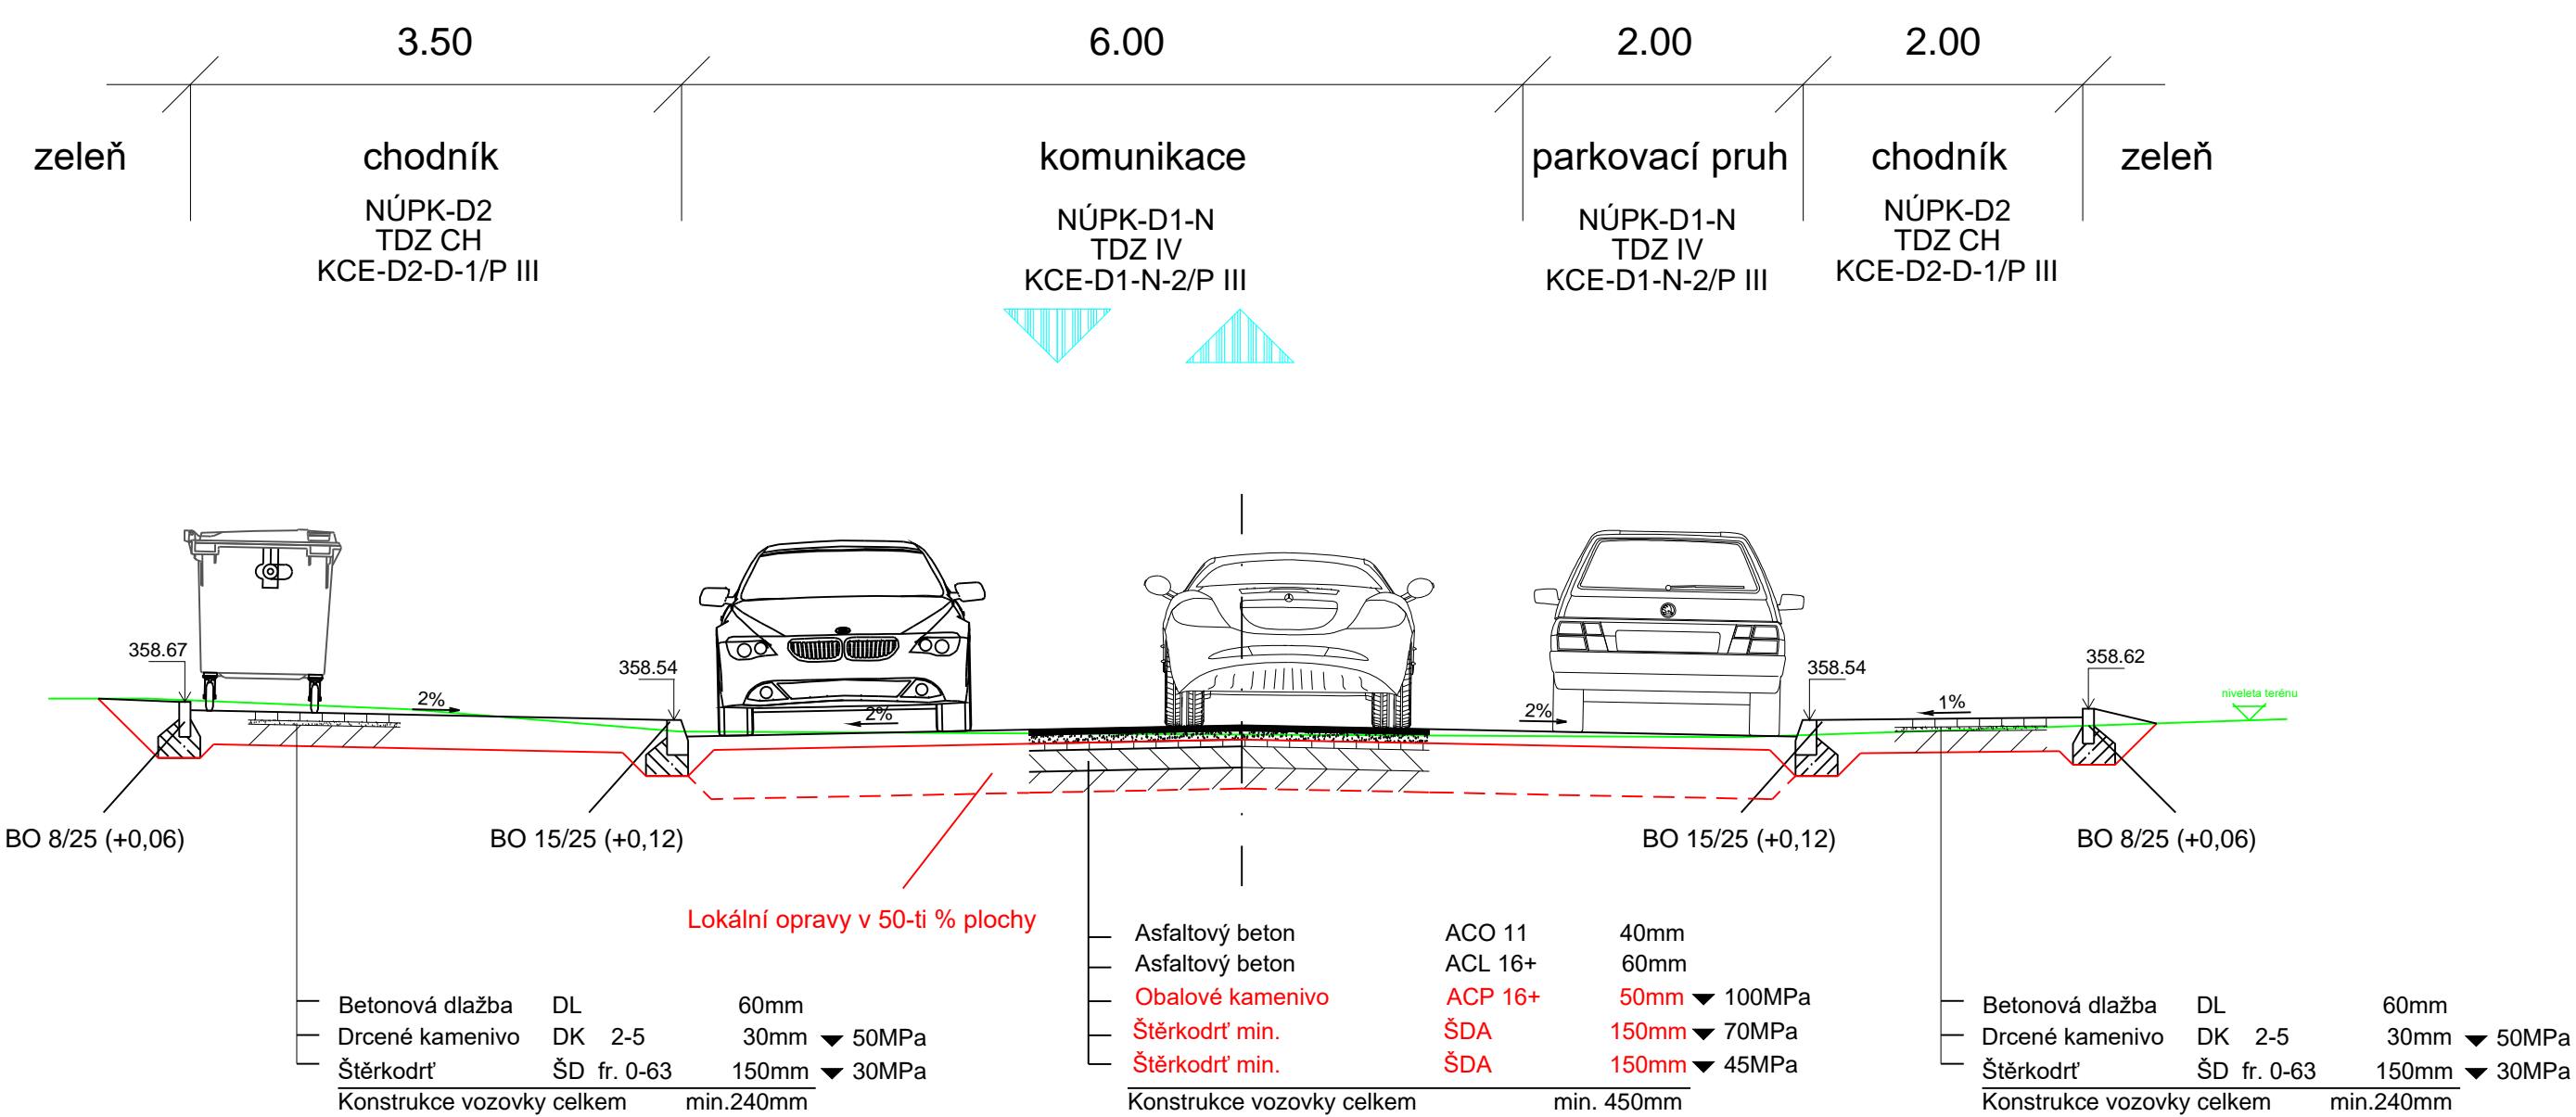

ŘEŠENÍ PŘECHODU PRO CHODCE

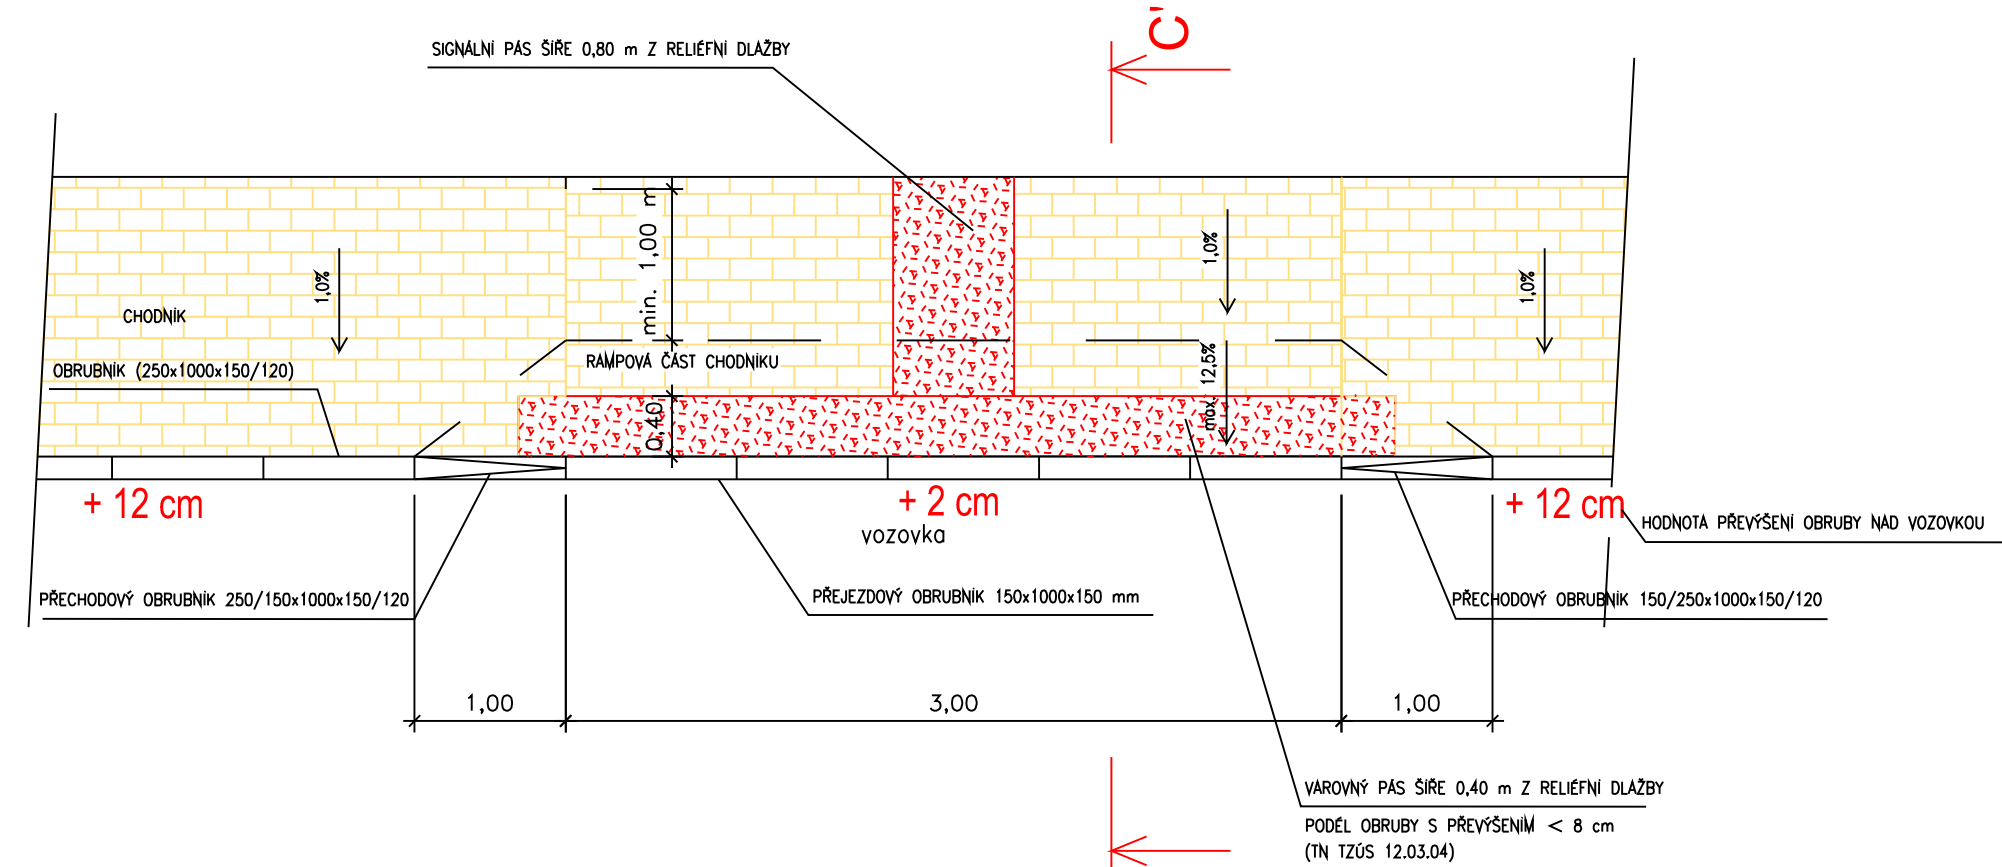

ŘEZ C - C'

