




VZOROVÝ ŘEZ A - A'

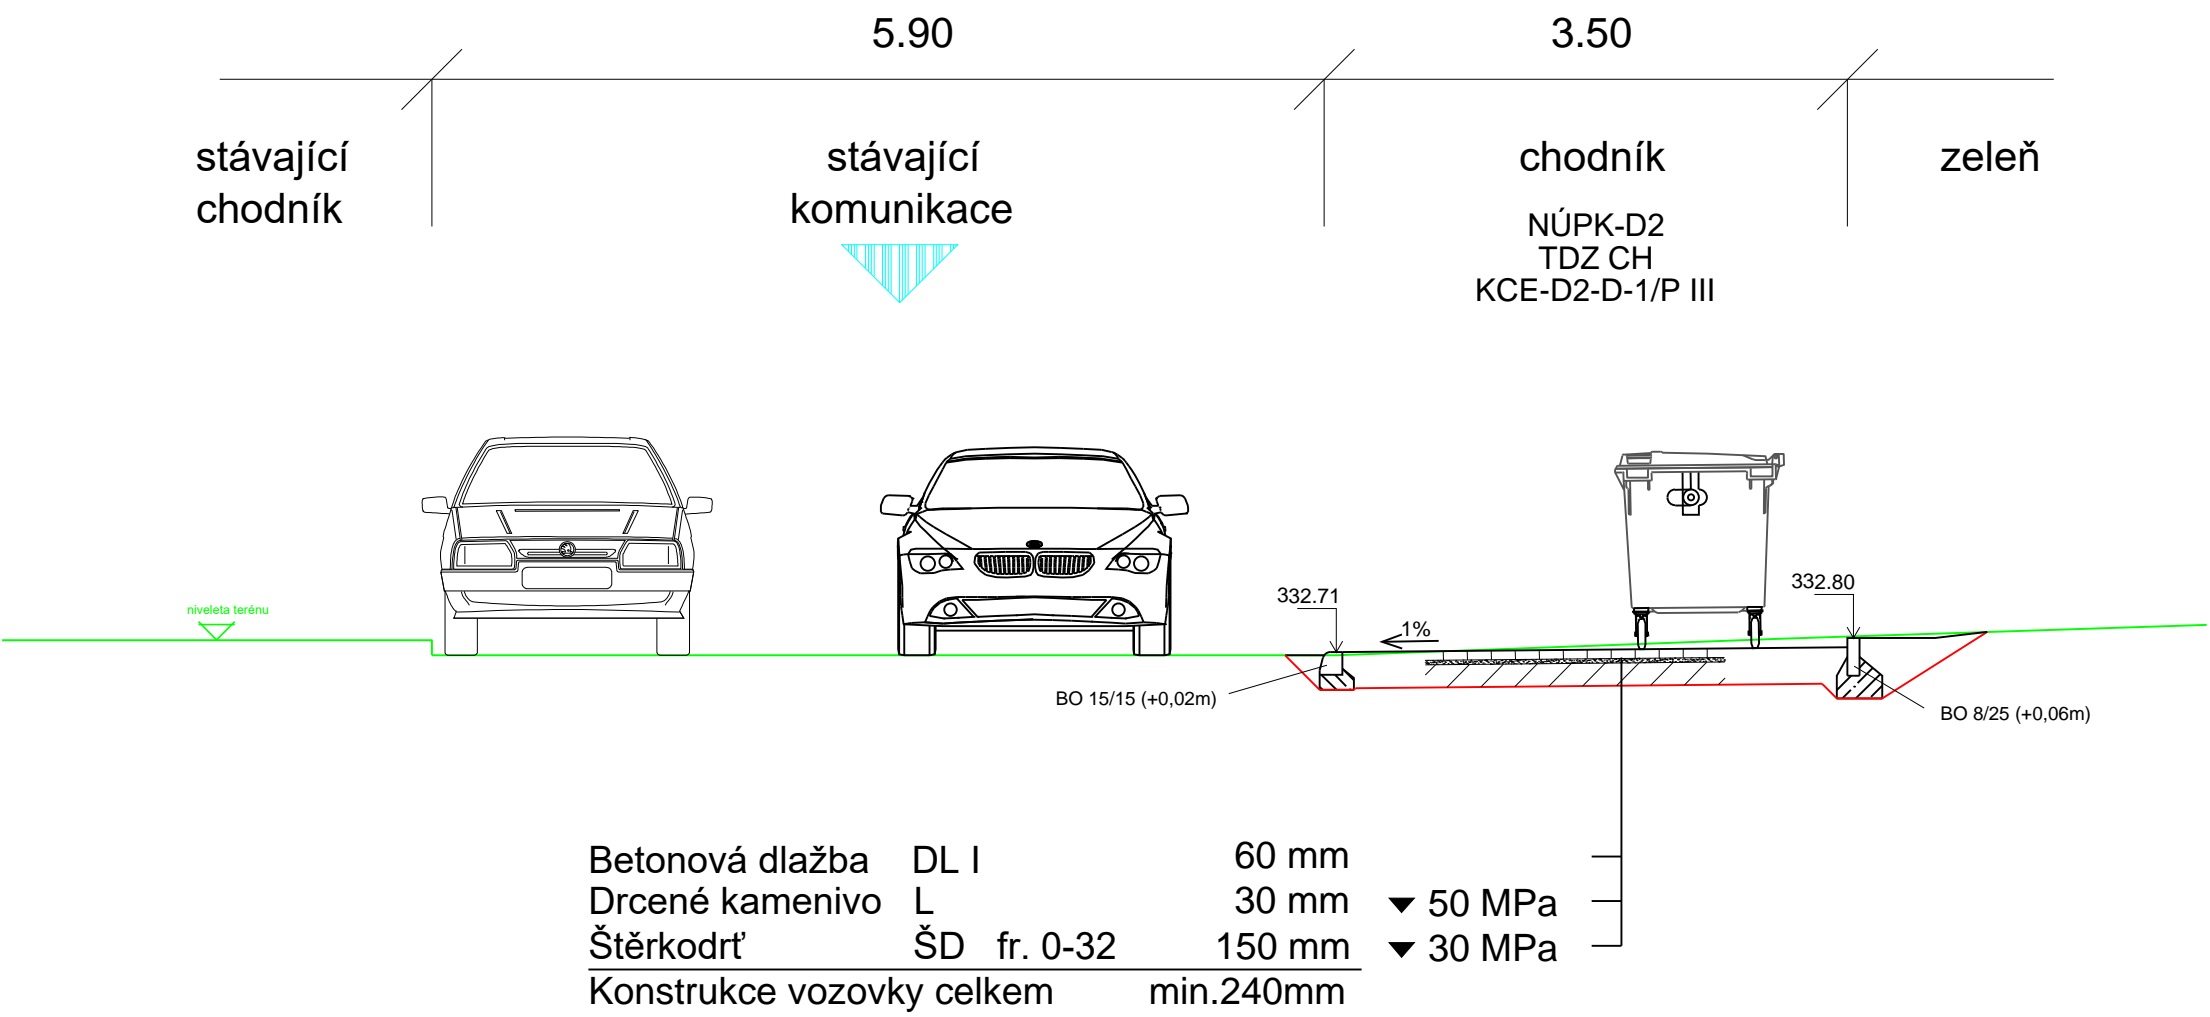

VZOROVÝ ŘEZ B - B'

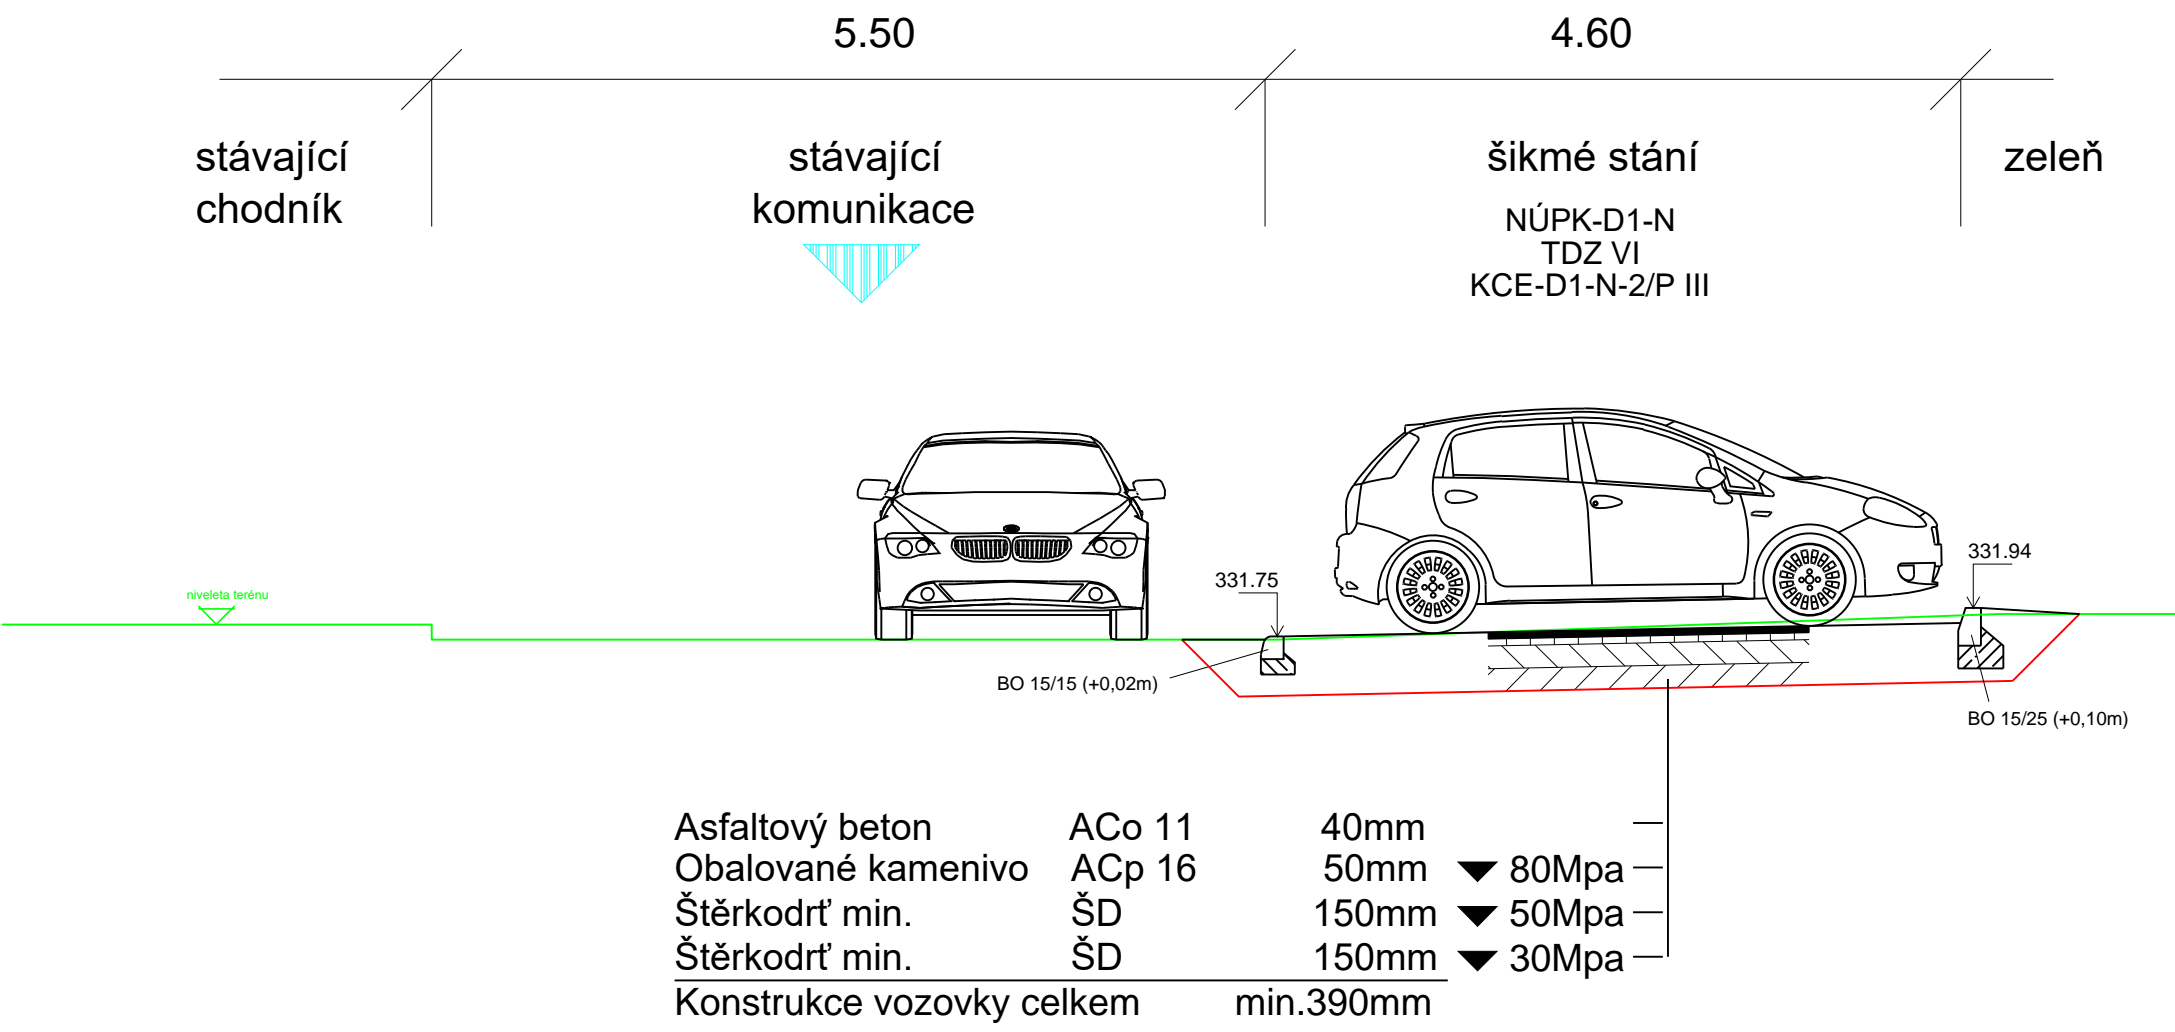

ZODP.PROJEKTANT		KRESLIL	KONTROLOVAL	 NE2D PROJEKT projekční atelier	
Ing. Bc. Jiří Nedvěd		Bc. Jakub Pilný	Ing. Bc. Jiří Nedvěd		
REVIZE					
AKCE				<div>NE2D Projekt s.r.o. tel: 732207900 email: doprava@ne2dprojekt.cz web: www.ne2dprojekt.cz</div>	
Vybudování Parkoviště v ulici Grégrova, Chomutov					
INVESTOR		Statutární město Chomutov, Zborovská 4602, 430 28 Chomutov		DATUM	01/2018
OBSAH		Vzorové řezy		STUPEŇ	DUR/DPS
				Č. ZAKÁZKY	743
				MĚŘÍTKO	Č. VÝKRESU
				1:50	D.1.1.2.2