


1/13

Legenda

- (K) - PLOCHA PRO NÁDOBY NA ODPAD 4x 1100 litru KOMUNÁLNÍ, PĚŠTÝ, SKLO, PAPIR
- (T) - (A) - PARKOVACÍ STÁNÍ
- (PL) - NOVÉ OPLOČENÍ
Ozeleně sloupky do betonových pátek
Výšň: drátěné poplastované pleťvo, v= 1,8 m
+ Pojezdová brána s el. pohonem
- HRANICE POŽÁRNĚ NEBEZPEČNĚHO PROSTORU
- ZAMKOVÁ DLAŽBA - 55 m²
- ZATRAVNOVACÍ TVARNICE - 110 m²
- OKAPNÍ CHODNÍK š. 400 mm - 25 bm

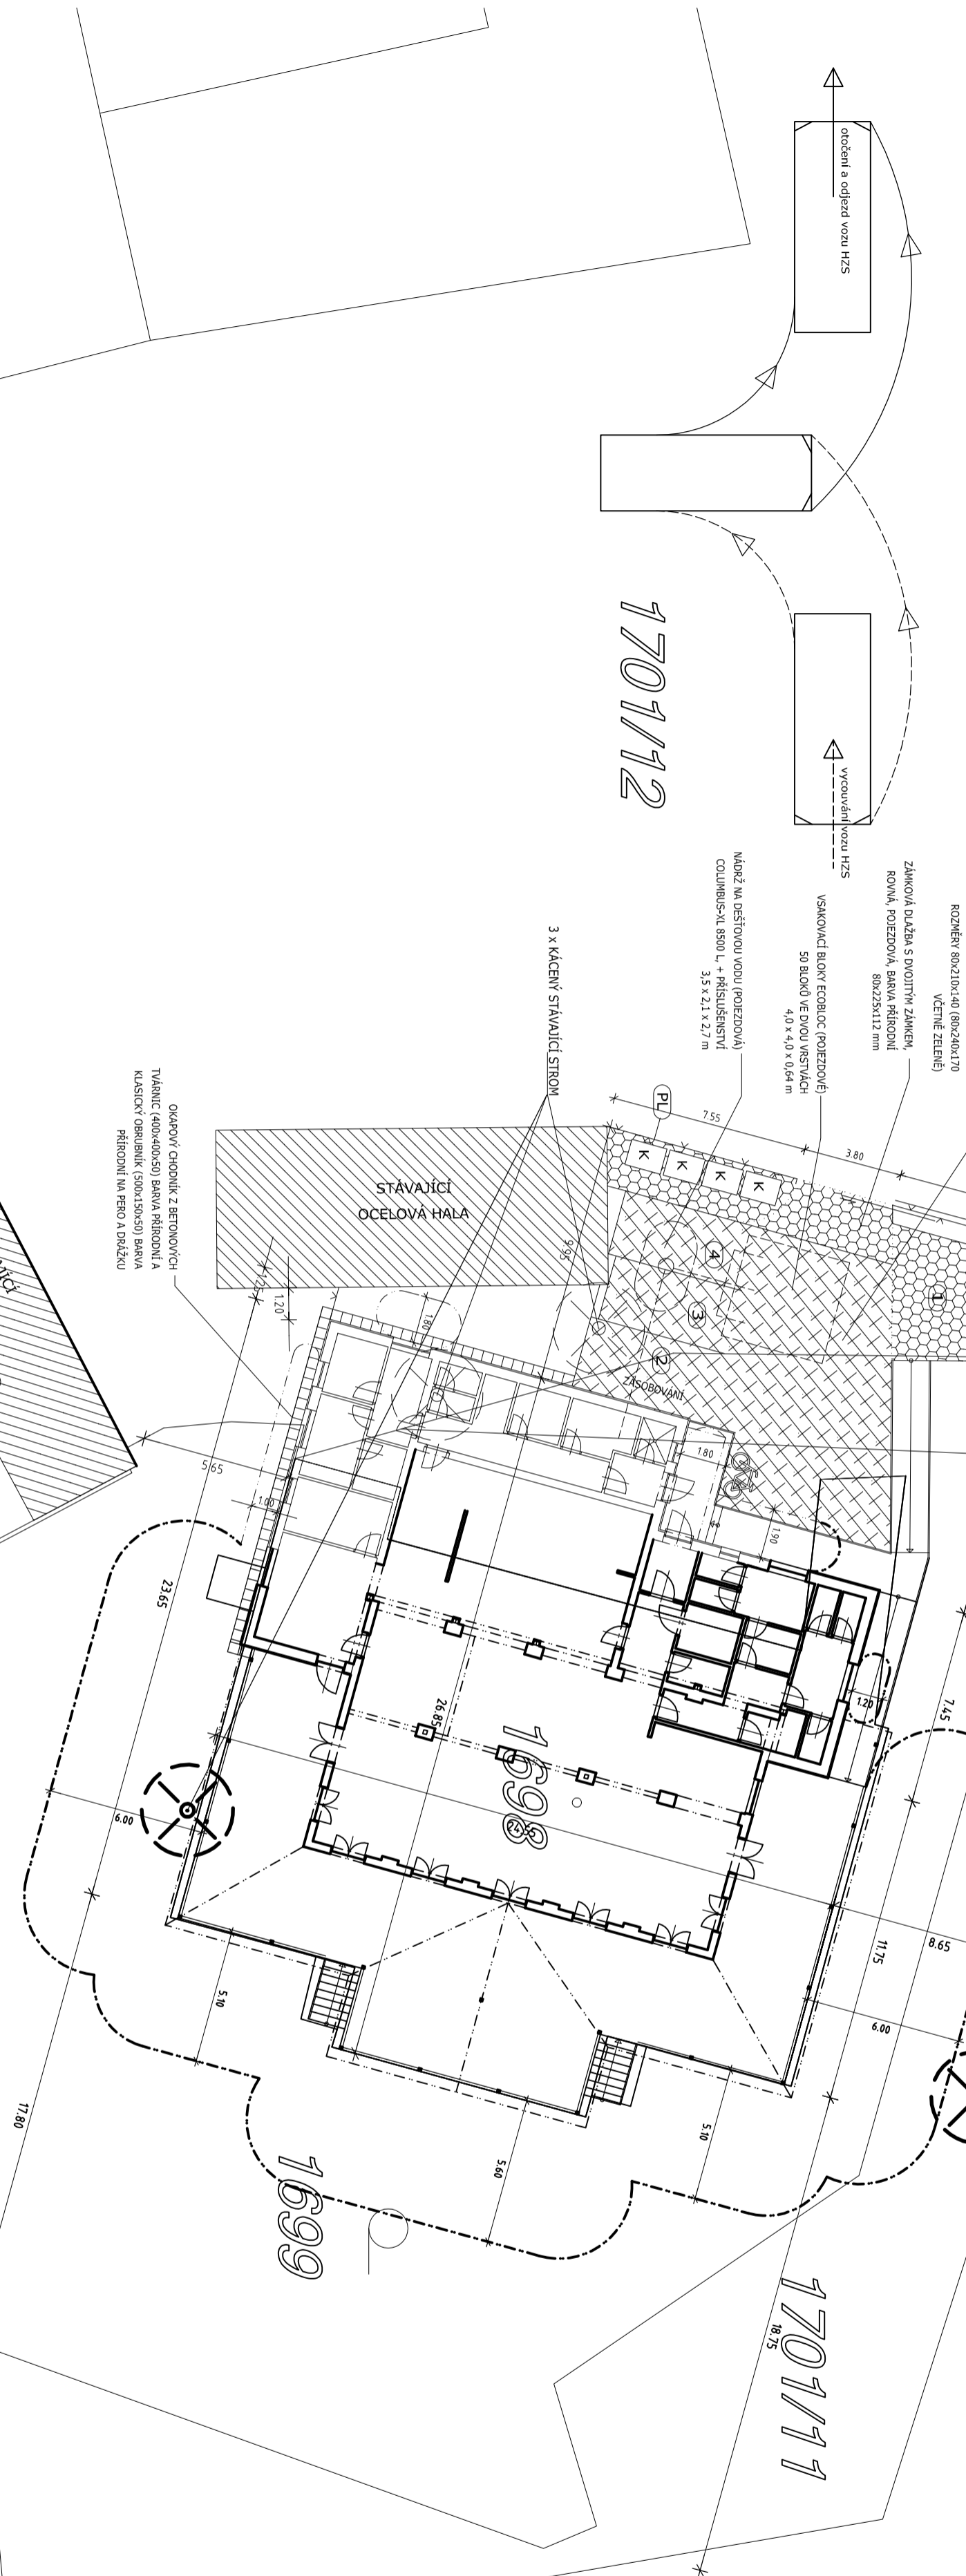

Investor:	STATUTÁRNÍ MĚSTO CHOMUTOV ZBOROVSKÁ 4802 430 28 CHOMUTOV	Zpracovatel:	Digitronic DIGITRONIC CZ s.r.o. Šimkova 904, 500 03 Hradec Králové www.digitronic.cz, tzh@digitronic.cz
Místo stavby:	SCHENEROVA 1803 CHOMUTOV 1 K.U.I.: 652458 p.č./1698	Datum:	03/2018
Vedoucí projektur:	Ing. Jan Dinga	Stupeň PD:	DPS
Zodp. projektant:	Ing. Radek Dědina	Část:	ARCHITEKTONICKO-STAVEBNÍ ŘEŠENÍ
Vypracoval:	Jan Košík	Formát:	A2
Objekt:	REKONSTRUKCE RESTAURACE „DŘEVÁK“ NA ŠT. p.č. 1698, k.ú. CHOMUTOV I	Měřítko:	1:200
Obsah:	SITUACE KOORDINAČNÍ	Číslo výkresu:	C-03a