




VZOROVÝ ŘEZ A - A'

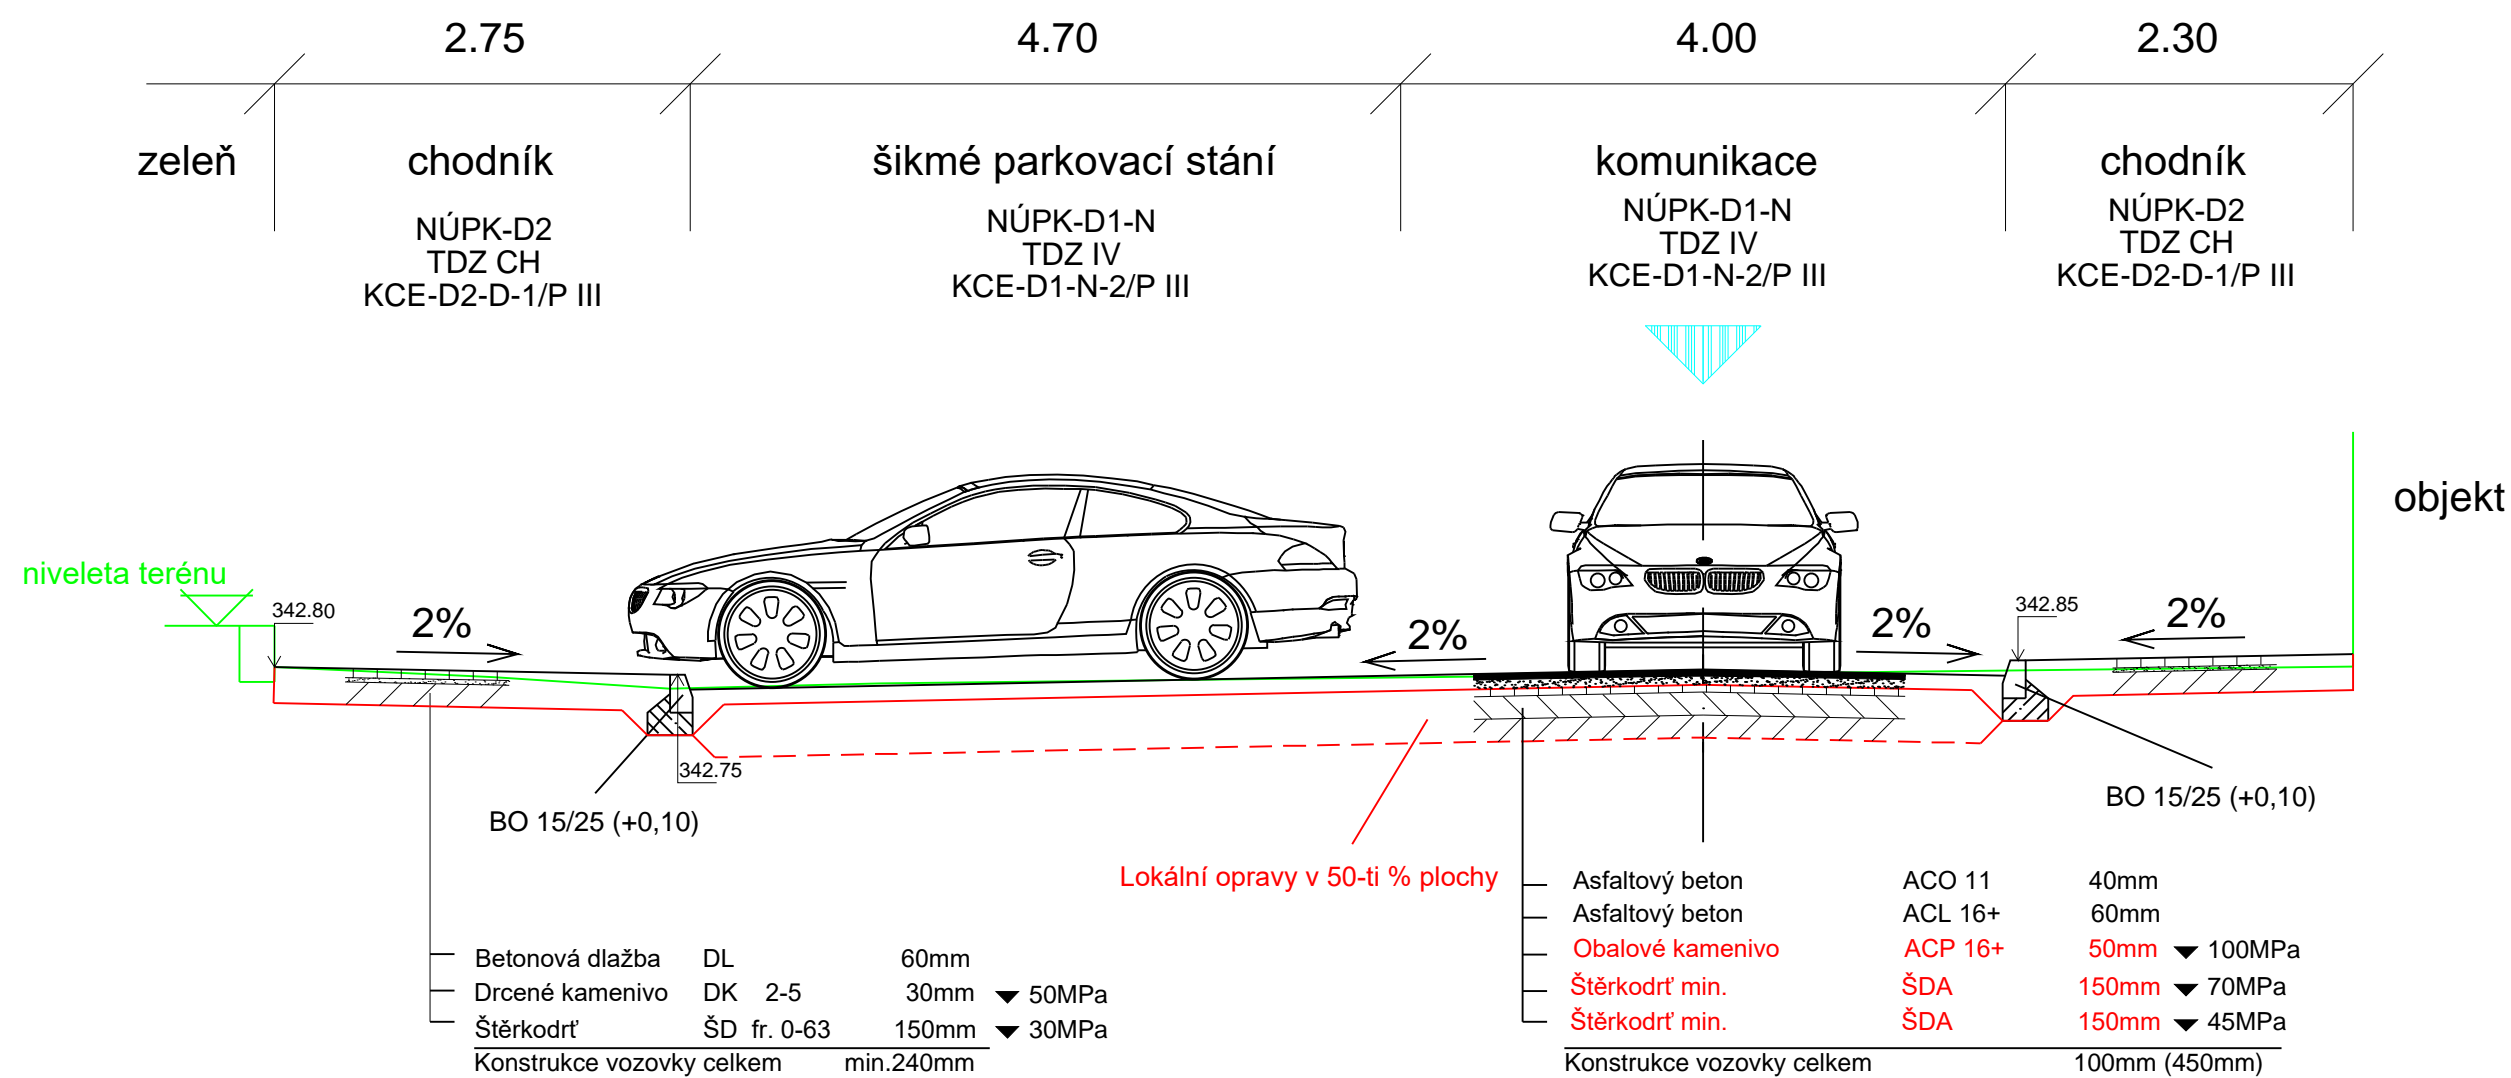

ŘEŠENÍ PŘECHODU PRO CHODCE

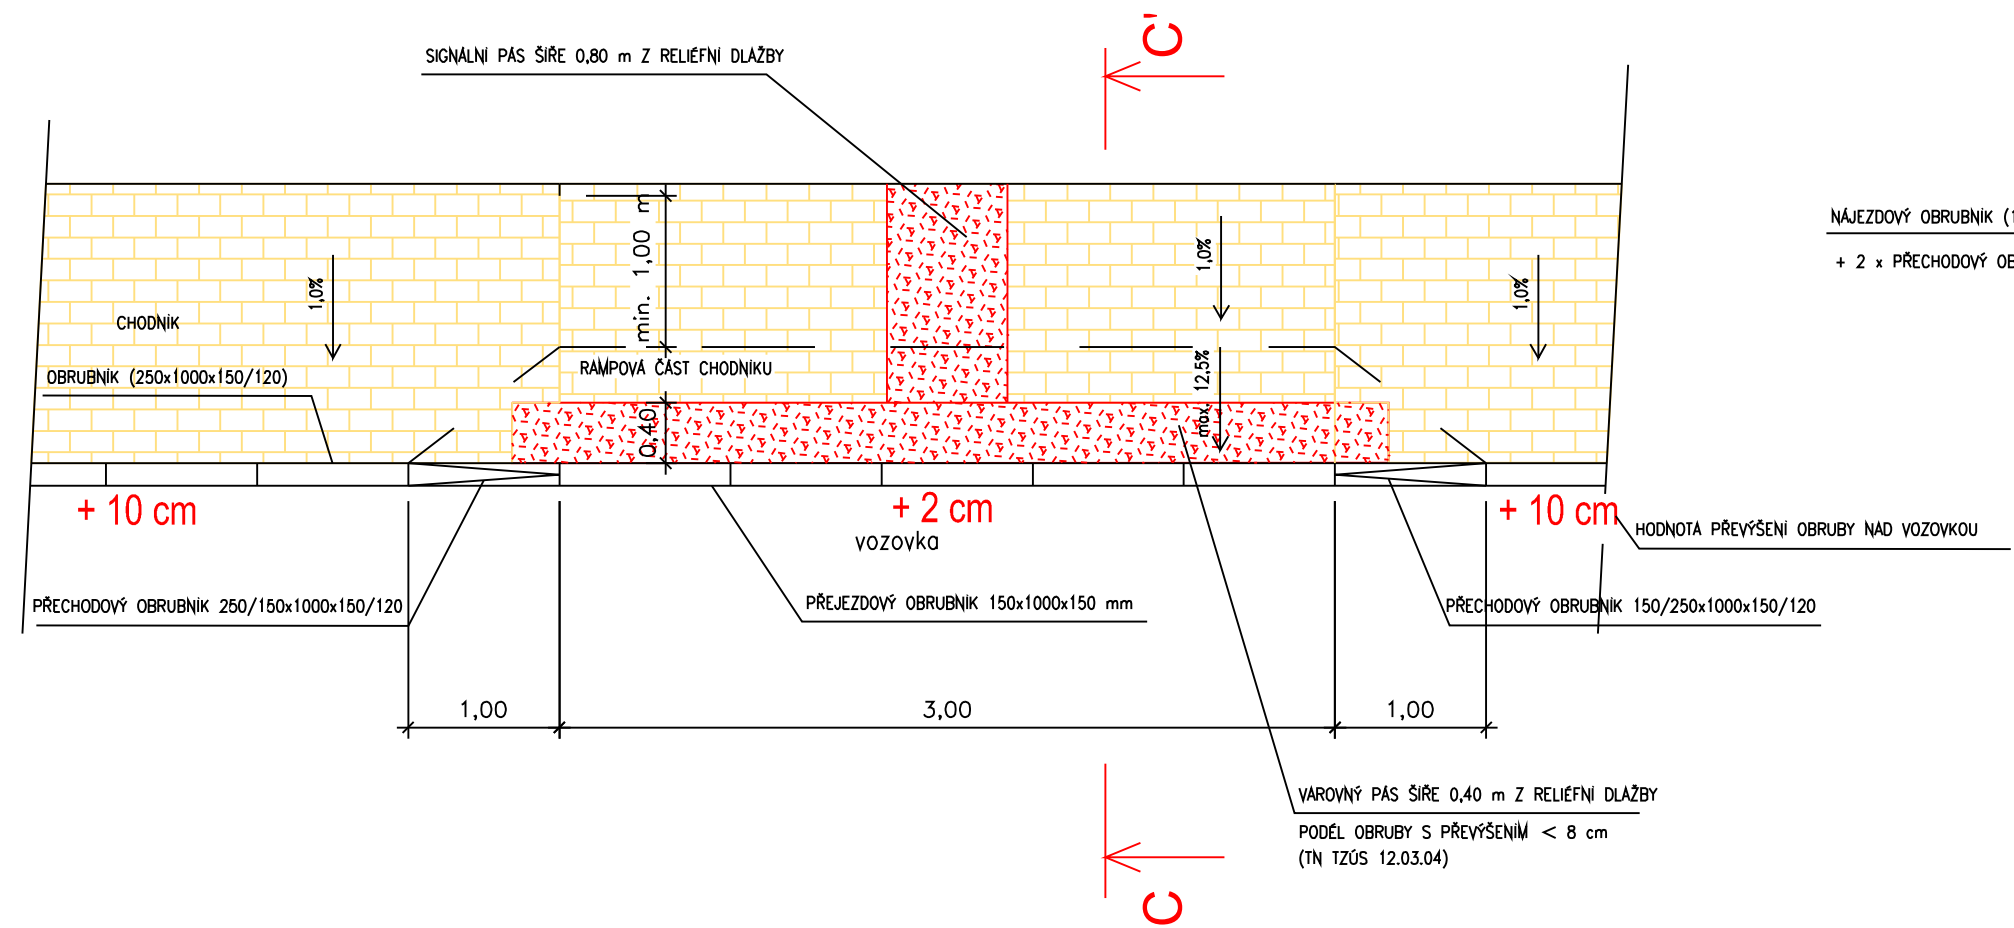

ŘEZ C - C'

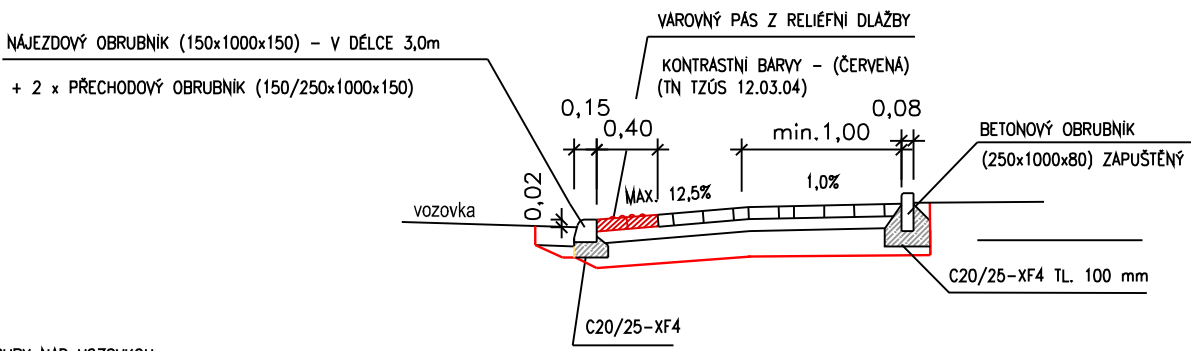

ZODP.PROJEKTANT	KRESLIL	KONTROLOVAL	NE2D PROJEKT projektční atelier	
Ing. Bc. Jiří Nedvěd	Bc. Jakub Pílný	Ing. Bc. Jiří Nedvěd		
REVIZE				
AKCE	Rekonstrukce ulice náměstí Dr. Beneše v úseku Školní - Čechova, k. ú. Chomutov I			NE2D Projekt s.r.o. tel: 732207900 email: doprava@ne2dprojekt.cz web: www.ne2dprojekt.cz
INVESTOR	Statutární město Chomutov, Zborovská 4602, 430 28 Chomutov			DATUM 06/2018
OBSAH	Vzorové řezy			STUPEŇ DUR/DSP
			MĚŘÍTKO 1:250	Č. VÝKRESU D.1.1.2.3