

DRUH POVRCHU ÚZEMÍ
KATASTRÁLNÍ ÚZEMÍ
KRAJ

STÁVAJÍCÍ KOMUNIKACE
CHOMUTOV I
ÚSTECKÝ

PODÉLNÝ PROFIL 1 : 1000/100

R = 150

T = 1.39

Y = 0.01

ZMĚNA PŘÍČ. SKLONU

KÓTY NIVELETY


KÓTY TERÉNU


SROVNÁVACÍ ROVINA

STANIČENÍ

VZDÁLENOST PŘ. ŘEZŮ

SMĚROVÉ POMĚRY

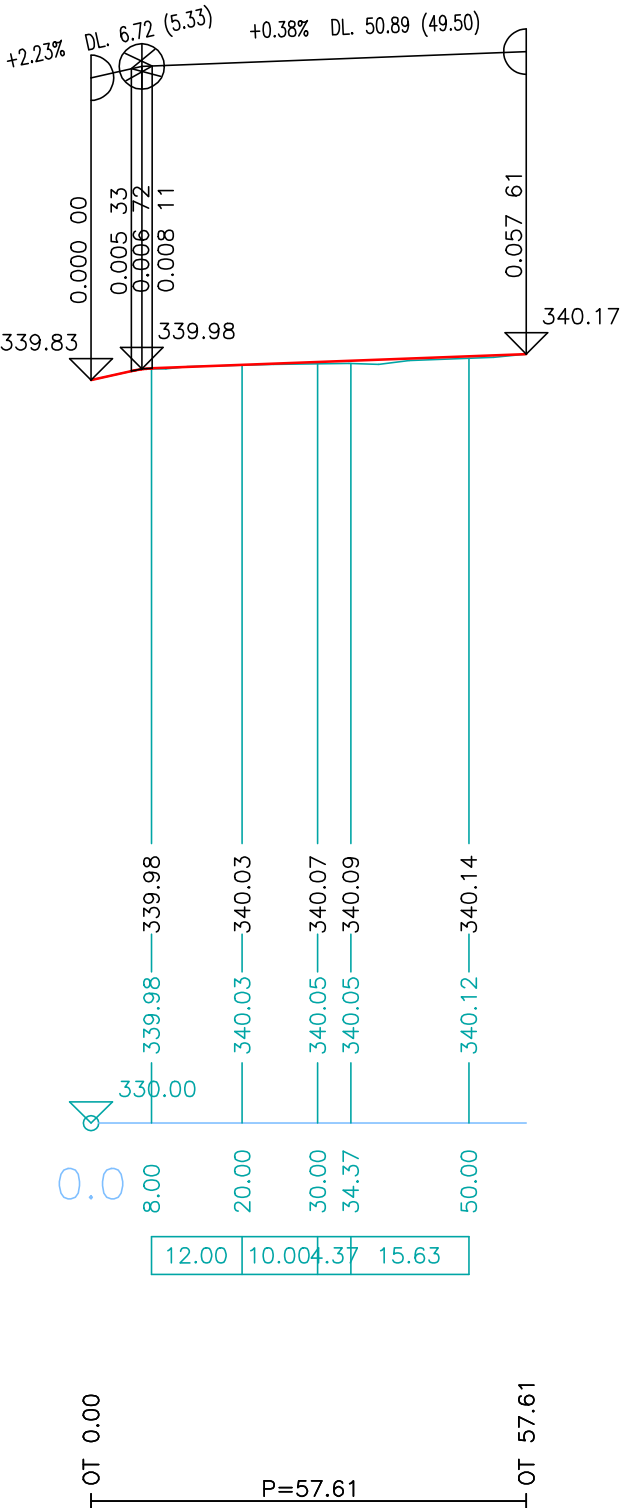

ZODP. PROJ.	VYPRACOVAL	KONTROLOVAL	<div> Projekční kancelář Školní 3635, 430 01 Chomutov tel.: 775 220 397 info@iqprojekt.cz</div>	
Ing. Šárka Pelcová		Ing. Šárka Pelcová		
KRAJ: Ústecký	ST. ÚŘAD: Chomutov			
INVESTOR: Statutární město Chomutov				
Rekonstrukce komunikace před divadlem, Chomutov			FORMÁT	2xA4
			DATUM	03/2019
			ÚČEL	Ohlášení stvaby
			ČÍSLO ZAKÁZKY	2019002
PODÉLNÝ PROFIL 1			MĚŘÍTKO	ČÍSLO VÝKRESU
			1:1000/100	D.1.1 05