


ŘEZ B-B*

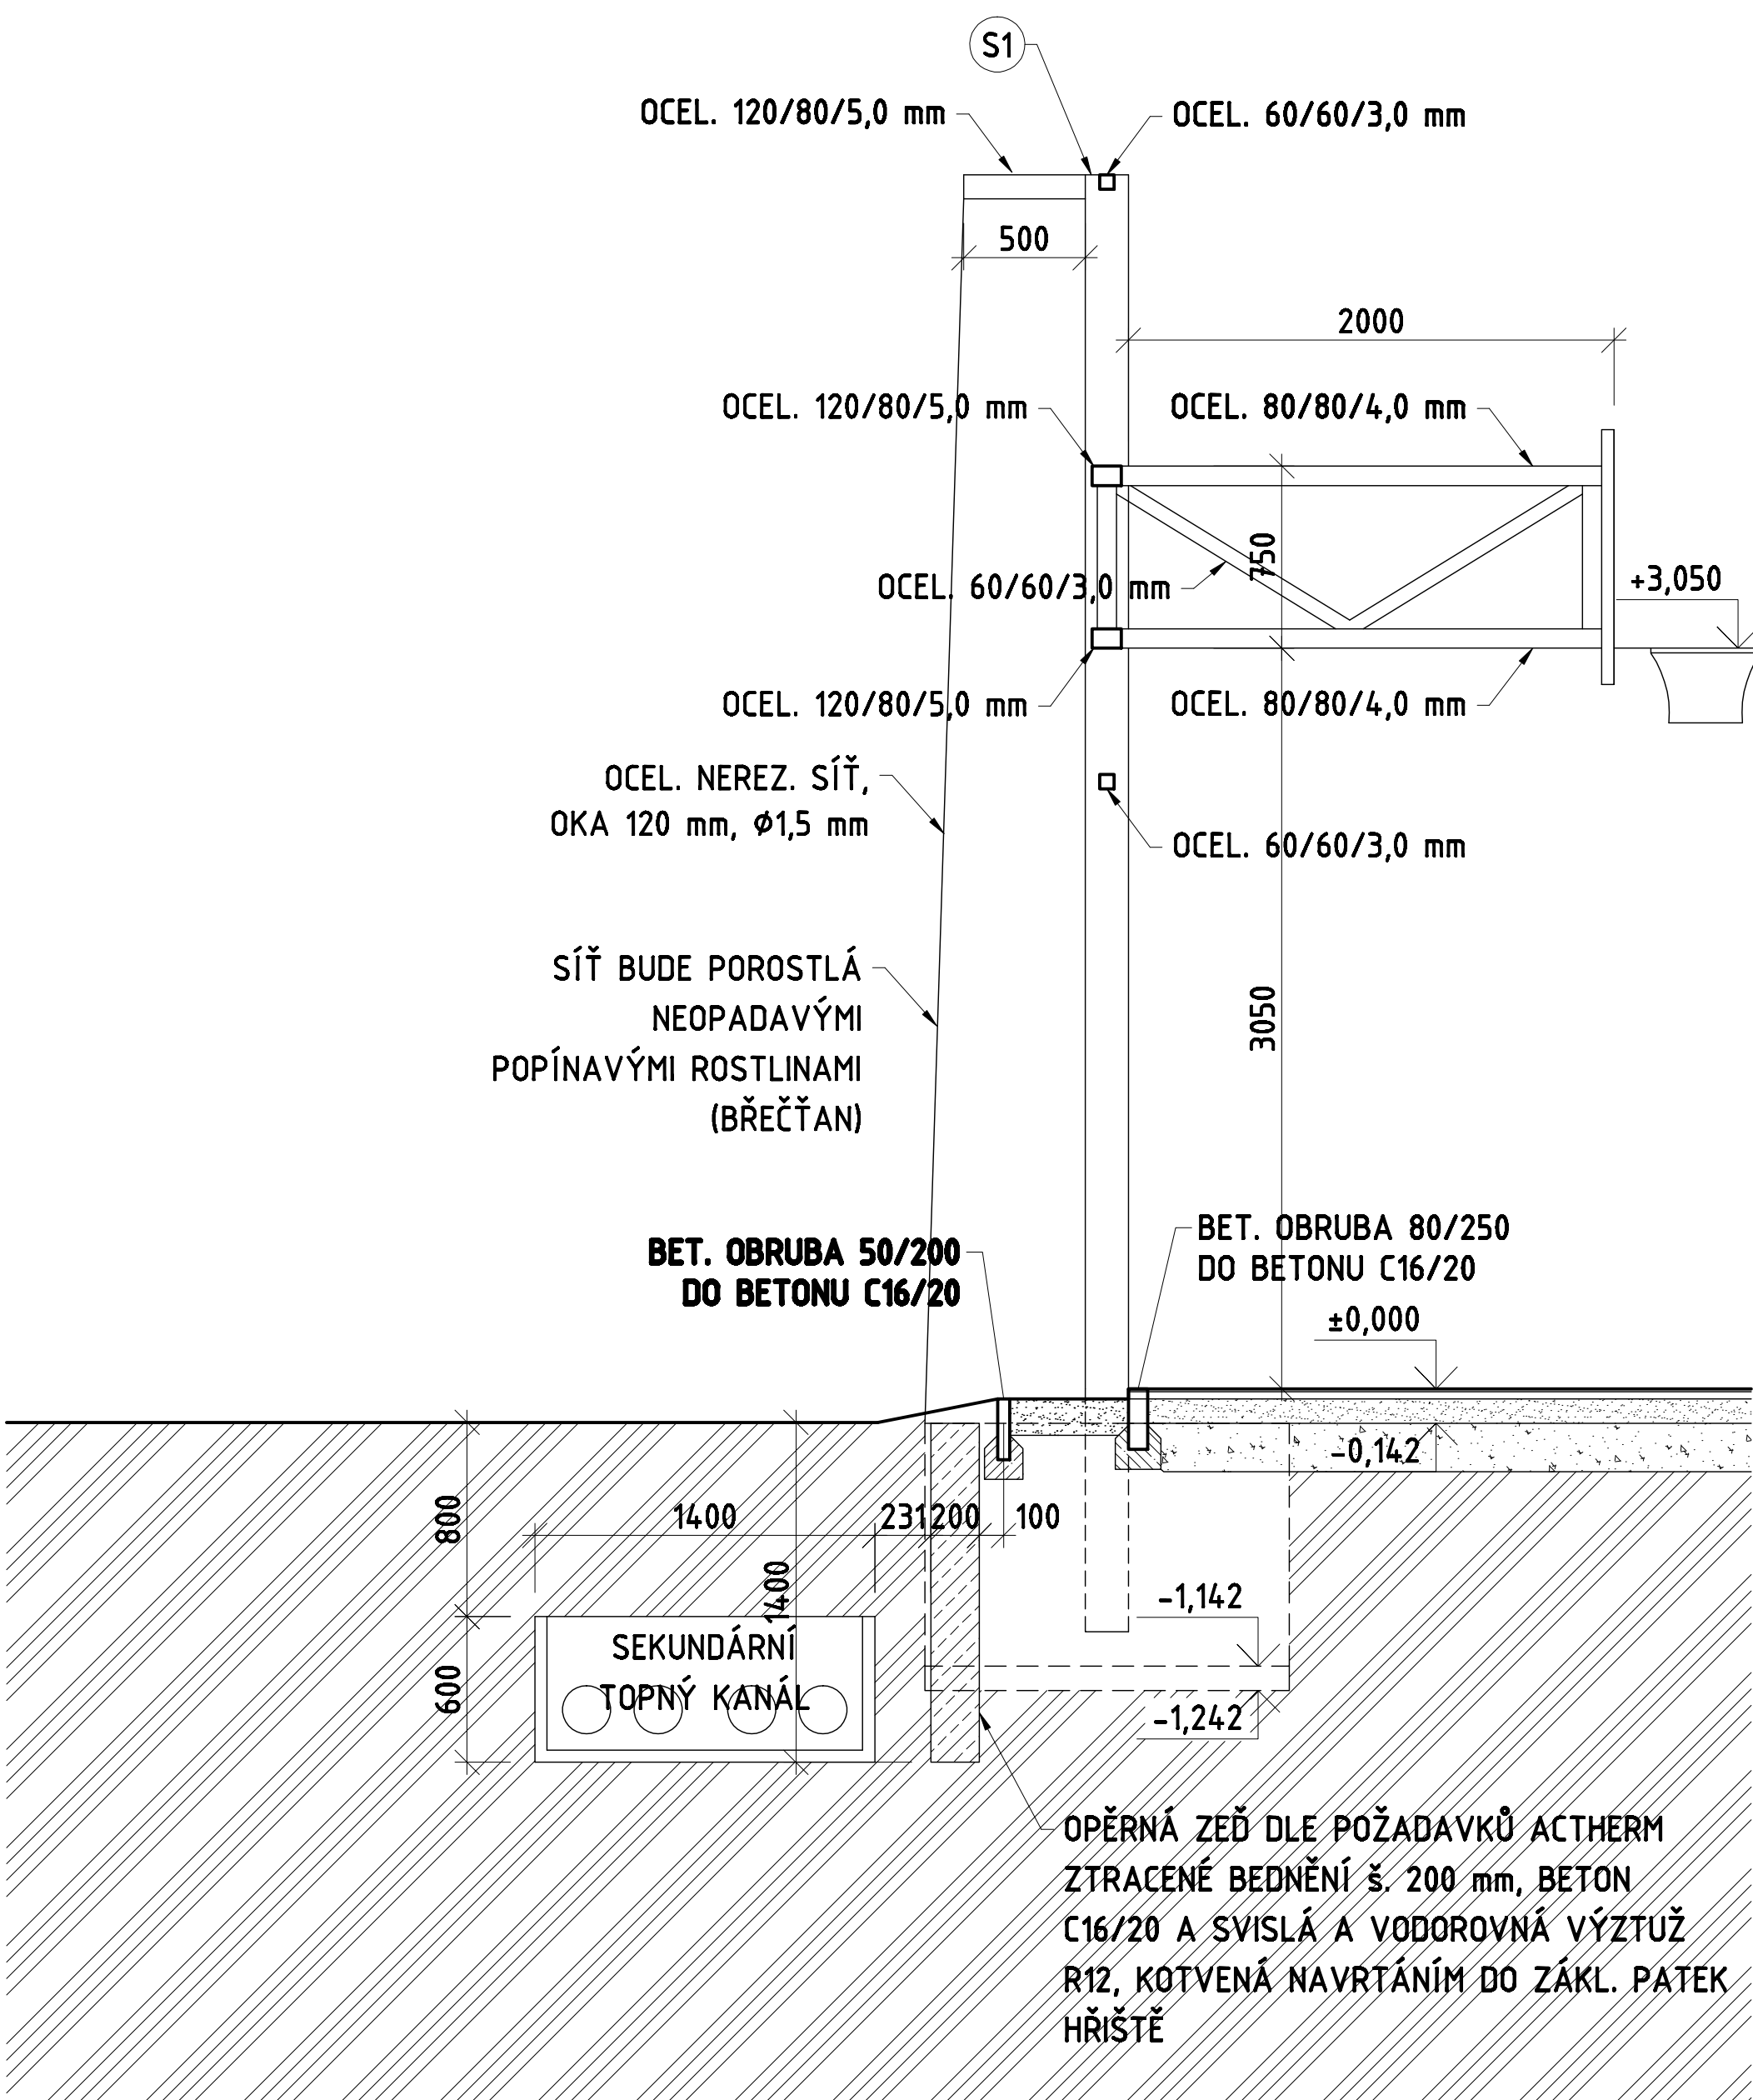

<div><div></div><div>DESIGNPROJEKT</div><div></div></div>			
tel.: 732 912 301 b.sedlacek@designprojekt.cz		Ing. BŘETISLAV SEDLÁČEK Adolfa Heyduka 1114, 438 01 ŽATEC	
		IČO: 71884220 www.designprojekt.cz	
ZAKÁZKA: MULTIFUNKČNÍ HŘIŠTĚ, STREET WORKOUT A AGILITY - ZADNÍ VINOHRADY, CHOMUTOV			
MÍSTO AKCE:		k.ú. CHOMUTOV II	
INVESTOR: STATUTÁRNÍ MĚSTO CHOMUTOV, ZBOROVSKÁ 4602, 430 28 CHOMUTOV			
VÝKRES: D.1.1 - SO 01 - MULTIFUNKČNÍ HŘIŠTĚ SO 01 - ŘEZ B-B* - DODATEK			ARCH. ČÍSLO: 080118
ZODP. PROJEKTANT:	Ing. BŘETISLAV SEDLÁČEK	MĚŘÍTKO:	1 : 50
VYPRACOVAL:	DANIEL NOCIAR	FOTMÁT:	2 x A4
KRESLIL:	DANIEL NOCIAR	DATUM:	05/2018
KONTROLOVAL:	DANIEL NOCIAR	STUPEŇ PD:	DPS
			ČÍSLO VÝKRESU: D.1.1.7