OBECNÉ POZNÁMKY:

POZN. – V TĚLOCVIČNĚ (M. Č. 1.01) BUDE PROVEDENA OPRAVA A ZAČIŠTĚNÍ STÁVAJÍCÍ BETONOVÉ MAZANINY S OHLEDEM NA POKLÁDKU HYDROIZOLACE (PŘEDPOKLAD OPRAVY CCA 20%). V PŘÍPADĚ VĚTŠÍCH NEROVNOSTÍ BUDE STÁVAJÍCÍ BETONOVÁ MAZANINA VYROVNÁNA SAMONIVELAČNÍ STĚRKOU. MENŠÍ NEROVNOSTI LZE VYROVNAT PŘI POKLÁDCE DŘEVĚNÉHO ROŠTU. V PŘÍPADĚ NOVÝCH PODLAH JE NUTNO RESPEKTOVAT STÁVAJÍCÍ DILATACE.

POZN. – V PROSTORU TĚLOCVIČNY (M. Č. 1.01) JE NAVRŽENA PODLAHA S DŘEVĚNÝMI PARKETAMI NA PRUŽNÉM ROŠTU. NA SAMONIVELAČNÍ STĚRKU (POKUD BUDE NUTNÁ) BUDE CELOPLOŠNĚ POLOŽENA HYDROIZOLACE FATRAFOL 803 TL. 1 MM. TATO HYDROIZOLACE BUDE VYTAŽENA DO VÝŠKY PODLAHY. PŘI PŘECHODU PODLAHY NA STĚNU BUDOU POUŽITY PŘÍSLUŠNÉ POPLASTOVANÉ PROFILY, STEJNĚ TAK V MÍSTĚ DILATACE. NA HYDROIZOLACI BUDE POLOŽENA GEOTEXTÍLIE 300 g/m² O ROZMĚRECH 250x250 MM. TATO GEOTEXTÍLIE BUDE POLOŽENA POD PRYŽOVÉ PODLOŽKY TL. 3 MM, ABY NEDOCHÁZELO KE KONTAKTU MEZI PRYŽOVÝMI PODLOŽKAMI A HYDROIZOLACÍ. PRYŽOVÉ PODLOŽKY JSOU ULOŽENY POD PODKLADKY 150x150x15 MM. PODKLADKY BUDOU OD SEBE VZDÁLENY DLE POKYNŮ VÝROBCE PODLAH. NA PODKLADCÍCH JE KŘÍŽEM POLOŽEN PRUŽNÝ DŘEVĚNÝ ROŠT TL. 2x25 MM. NA PRUŽNÝ ROŠT BUDE ZHOTOVEN DŘEVĚNÝ ZÁKLOP TL. 25 MM. NA ZÁKLOP BUDOU PŘIBÍJENY DŘEVĚNÉ PARKETY TL. 22 MM DLE VÝBĚRU INVESTORA (PŘEDPOKLAD BUK). CELKOVÁ TLOUŠŤKA KONSTRUKCE BUDE CCA 115 – 120 MM. NA DŘEVĚNÝCH PARKETÁCH BUDE PROVEDEN OCHRANNÝ NÁTĚR NA OŠETŘENÍ PARKET. ABSORPCE NÁRAZU PODLAH BUDE ODPOVÍDAT PLATNÉ NORMĚ ČSN EN 14904.

POZN. – SOUČÁSTÍ PARKET BUDE I PŘÍSLUŠENSTVÍ PRO NAPOJENÍ PARKET NA STĚNY, VYTVOŘENÍ DILATACÍ A PŘECHODŮ MEZI JEDNOTLIVÝMI MÍSTNOSTMI A DALŠÍ DOPLŇKOVÉ PRVKY. PŘI MONTÁŽI PODLAH BUDOU OSAZENY KOTVÍCÍ PRVKY PRO NÁŘADÍ. PŘESNÁ POLOHA TĚCHTO PRVKŮ DLE STÁVAJÍCÍHO UMÍSTĚNÍ. POPIS STÁVAJÍCÍCH KOTVÍCÍCH PRVKŮ VIZ POZNÁMKY NÍŽE.

POZN. – SOUČÁSTÍ PODLAH BUDE BAREVNÉ LAJNOVÁNÍ A ZNAČKY PRO ŽÁKY (DLE VÝKRESOVÉ ČÁSTI). PŘED ZAHÁJENÍM PRACÍ NUTNO KONZULTOVAT S PROVOZOVATELEM.

POZN. – PO PROVEDENÍ OPRAVY STÁVAJÍCÍCH OMÍTEK V RÁMCI KOTVENÍ VYBAVENÍ TĚLOCVIČNY SE VŠECHNY PROSTORY TĚLOCVIČNY VYMALUJÍ BÍLOU BARVOU. MALBA BUDE PROVEDENA MINIMÁLNĚ DVAKRÁT NA PŘEDEM NAPENETROVANÝ (HLOUBKOVÁ PENETRACE) PODKLAD.

POZN. – VEŠKERÉ OCELOVÉ KONSTRUKCE VYBAVENÍ TĚLOCVIČNY (HERNÍ PRVKY VČETNĚ KOTVENÍ) BUDOU OBROUŠENY A NOVĚ NATŘENY. BARVU URČÍ PROVOZOVATEL (PŘEDPOKLAD BARVA MODRÁ). POHYBLIVÉ ČÁSTI DANÉHO PRVKU BUDOU ŘÁDNĚ PROMAZÁNY. DŘEVĚNÉ ČÁSTI ZŮSTÁVAJÍ PŮVODNÍ BEZ NOVÉHO NÁTĚRU.

POZN. – PROJEKTANT DOPORUČUJE OSAZENÍ UZAVÍRACÍCH VENTILŮ NA PŘÍPOJOVACÍ POTRUBÍ K OTOPNÝM TĚLESŮM. VŽDY DVA VENTILY (DN 28) NA JEDNO OTOPNÉ TĚLESO.

POZNÁMKY:

POZN.20 – NOVÉ INTERIÉROVÉ DVEŘE PŘESNÝ POPIS VIZ VÝPIS DVEŘÍ.

POZN.21 – PO VYBOURÁNÍ KERAMICKÉ DLAŽBY A STÁVAJÍCÍ DŘEVĚNÉ PODLAHY BUDE PROVEDEN NOVÝ BETONOVÝ SCHOD VÝŠKY 100 mm. SCHOD BUDE SPOJEN VLEPENÝMI TRNY 4ØR10. NÁŠLAPNÁ VRSTVA Z KERAMICKÉ DLAŽBY 100x100 MM (DLE VÝBĚRU PROVOZOVATELE – OBDOBNÉ ODSTÍNY JAKO STÁVAJÍCÍ KERAMICKÁ DLAŽBA V OKOLÍ – NAPŘ. SÉRIE RAKO – COLOR TWO, RAKO – TAURUS) BUDE SKUPINY MIN. R9, SOUČINITEL SMYKOVÉHO TŘENÍ μ>0,5, OTĚRUVZDORNOST MIN. STUPEŇ 3 (DLE PEI). KERAMICKÁ DLAŽBA BUDE LEPENA NA FLEXIBILNÍ LEPIDLO TŘÍDY C2T–S1. NA KRAJE SCHODU BUDE NALEPENA BEZPEČNOSTNÍ ŽLUTOČERNÁ PÁSKA.

POZN.22 – ZAZDÍT STÁVAJÍCÍ OTVOR PO VYBOURANÝCH DVEŘÍCH. OTVOR ZADÍT TVÁRNICEMI YTONG TL. 250 mm. ZDIVO PROVÁZAT SE STÁVAJÍCÍM ZDIVEM VYSEKÁNÍM KAPES.

POZN.29 – BUDE PROVEDEN NOVÝ OBKLAD STĚN. OBKLAD BUDE PROVEDEN Z BŘÍZOVÉ PŘEKLIŽKY TL. 15 mm NA DŘEVĚNÉM ROŠTU. ROŠT BUDE PROVEDEN Z DŘEVĚNÝCH LATÍ 40x60 mm KLADENY VODOROVNĚ PŘÍMO NA ZEĎ. LATĚ BUDOU OSOVĚ VZDÁLENY 625 mm. VÝŠKA OBKLADU BUDE 2000 mm.

POZN.33 – DOZDÍT NADPRAŽÍ DVEŘÍ Z TVÁRNIC YTONG TL. 100 mm. TVÁRNICE BUDOU ZALOŽENY NA KERAMICKÉM PŘEKLADU POROTHERM KP 11,5 URČENÝ PRO SVĚTLOST OTVORU DO 1500 mm. Z VNĚJŠÍ ČÁSTI NADPRAŽÍ ZAČISTIT JÁDROVOU A OMÍTKOU A VYŠTUKOVAT.

POZN.34 – OPĚTOVNÁ MONTÁŽ KLADINY VČETNĚ KOTVÍCÍCH PRVKŮ V PODLAZE A VE STĚNĚ. KLADINA BUDE UMÍSTĚNA NA JINÉM MÍSTĚ – VIZ VÝKRES

POZN.35 – NOVÝ OTĚRUVZDORNÝ A OMYVATELNÝ NÁTĚR ZA ŽEBŘINAMI DO VÝŠKY DŘEVĚNÉHO OBKLADU. U PODLAHY OSADIT KRYCÍ DŘEVĚNOU LIŠTU.

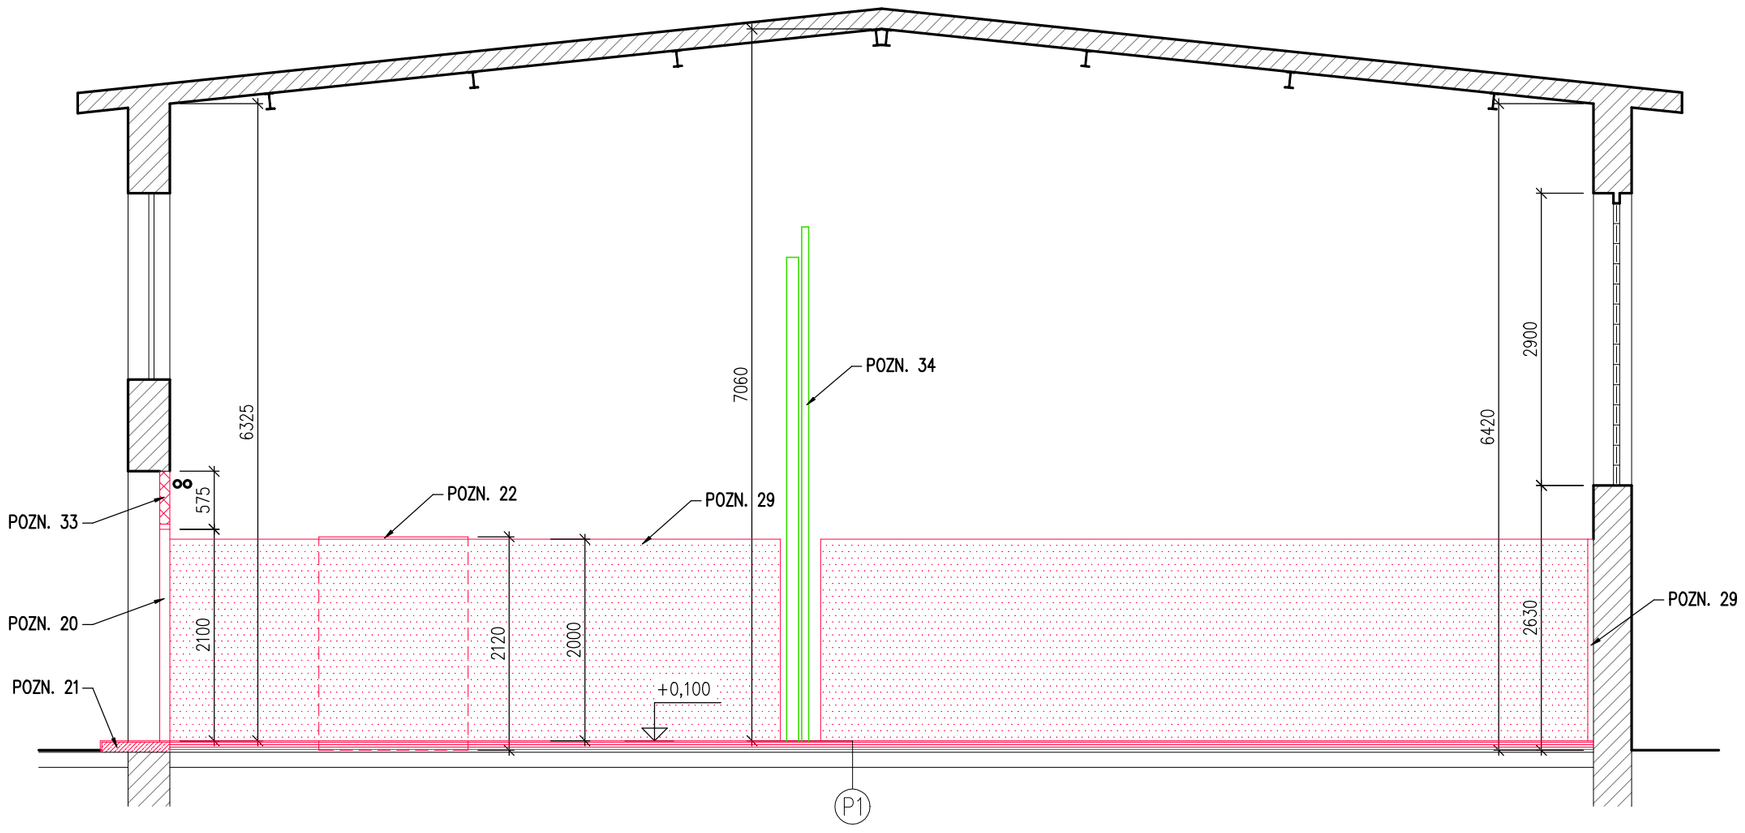

LEGENDA

- STÁVAJÍCÍ KONSTRUKCE
- NOVÉ KONSTRUKCE
- VYBAVENÍ TĚLOCVIČNY

SKLADBA NOVÉ PODLAHY 1:10

P1

- DŘEVĚNÉ PRAKETY tl. 22 mm
- ZÁKLOP tl. 25 mm
- PRUŽNÝ ROŠT tl. 25 mm
- PRUŽNÝ ROŠT tl. 25 mm
- PODKLADEK 150x150x15 mm
- PRYŽOVÁ PODLOŽKA tl. 3 mm
- GEOTEXTÍLIE 300g/m² 250x250 mm
- HYDROIZOLACE FATRAFOL 803 tl. 1 mm
- SAMONIVELAČNÍ STĚRKA (POKUD BUDE NUTNÉ)
- STÁVAJÍCÍ AFSLAT – OŠKRÁBAT
- STÁVAJÍCÍ BETONOVÝ PODKLAD

ODP.PROJEKTANT	Ing. Karel Greiner
VYPRACOVAL	Milan Křehla
MÍSTO STAVBY	ZÁKLADNÍ ŠKOLA, ŠKOLNÍ 1480/61, CHOMUTOV
INVESTOR	STATUTÁRNÍ MĚSTO CHOMUTOV

STATUM s.r.o.
PROJEKTOVÁNÍ, STATIKA A DYNAMIKA STAVEB, INŽENÝRSKÁ ČINNOST
Kollárova 1879/11, 415 01 Teplice
IČ: 28741129, DIČ: CZ28741129
tel: 417 559 196, info@statum.cz

NÁZEV

STAVEBNÍ ÚPRAVY TĚLOCVIČNY ZŠ ŠKOLNÍ, V UL. ŠKOLNÍ 1480/61, CHOMUTOV – 2. ETAPA

FORMÁT	4 x A4
DATUM	03/2019
STUPEŇ	DPS
ČÍSLO ZAKÁZKY	s071

VÝKRES

ŘEZ C–C – STAVEBNÍ ÚPRAVY

MĚŘÍTKO	ČÍSLO VÝKRESU
1:50	D.1.1.b.09