OBECNÉ POZNÁMKY:

POZN. – V TĚLOCVIČNĚ (M. Č. 1.01) BUDE PROVEDENA OPRAVA A ZAČIŠTĚNÍ STÁVAJÍCÍ BETONOVÉ MAZANINY S OHLEDEM NA POKLÁDKU HYDROIZOLACE (PŘEDPOKLAD OPRAVY CCA 20%). V PŘÍPADĚ VĚTŠÍCH NEROVNOSTÍ BUDE STÁVAJÍCÍ BETONOVÁ MAZANINA VYROVNÁNA SAMONIVELAČNÍ STĚRKOU. MENŠÍ NEROVNOSTI LZE VYROVNAT PŘI POKLÁDCE DŘEVĚNÉHO ROŠTU. V PŘÍPADĚ NOVÝCH PODLAH JE NUTNO RESPEKTOVAT STÁVAJÍCÍ DILATACE.

POZN. – V PROSTORU TĚLOCVIČNY (M. Č. 1.01) JE NAVRŽENA PODLAHA S DŘEVĚNÝMI PARKETAMI NA PRUŽNÉM ROŠTU. NA SAMONIVELAČNÍ STĚRKU (POKUD BUDE NUTNÁ) BUDE CELOPLOŠNĚ POLOŽENA HYDROIZOLACE FATRAFOL 803 TL. 1 MM. TATO HYDROIZOLACE BUDE VYTAŽENA DO VÝŠKY PODLAHY. PŘI PŘECHODU PODLAHY NA STĚNU BUDOU POUŽITY PŘÍSLUŠNÉ POPLASTOVANÉ PROFILY, STEJNĚ TAK V MÍSTĚ DILATACE. NA HYDROIZOLACI BUDE POLOŽENA GEOTEXTÍLIE 300 g/m² O ROZMĚRECH 250x250 MM. TATO GEOTEXTÍLIE BUDE POLOŽENA POD PRYŽOVÉ PODLOŽKY TL. 3 MM, ABY NEDOCHÁZELO KE KONTAKTU MEZI PRYŽOVÝMI PODLOŽKAMI A HYDROIZOLACÍ. PRYŽOVÉ PODLOŽKY JSOU ULOŽENY POD PODKLADKY 150x150x15 MM. PODKLADKY BUDOU OD SEBE VZDÁLENY DLE POKYNŮ VÝROBCE PODLAH. NA PODKLADCÍCH JE KŘÍŽEM POLOŽEN PRUŽNÝ DŘEVĚNÝ ROŠT TL. 2x25 MM. NA PRUŽNÝ ROŠT BUDE ZHOTOVEN DŘEVĚNÝ ZÁKLOP TL. 25 MM. NA ZÁKLOP BUDOU PŘIBÍJENY DŘEVĚNÉ PARKETY TL. 22 MM DLE VÝBĚRU INVESTORA (PŘEDPOKLAD BUK). CELKOVÁ TLOUŠŤKA KONSTRUKCE BUDE CCA 115 – 120 MM. NA DŘEVĚNÝCH PARKETÁCH BUDE PROVEDEN OCHRANNÝ NÁTĚR NA OŠETŘENÍ PARKET. ABSORPCE NÁRAZU PODLAH BUDE ODPOVÍDAT PLATNÉ NORMĚ ČSN EN 14904.

POZN. – SOUČÁSTÍ PARKET BUDE I PŘÍSLUŠENSTVÍ PRO NAPOJENÍ PARKET NA STĚNY, VYTVOŘENÍ DILATACÍ A PŘECHODŮ MEZI JEDNOTLIVÝMI MÍSTNOSTMI A DALŠÍ DOPLŇKOVÉ PRVKY. PŘI MONTÁŽI PODLAH BUDOU OSAZENY KOTVÍCÍ PRVKY PRO NÁŘADÍ. PŘESNÁ POLOHA TĚCHTO PRVKŮ DLE STÁVAJÍCÍHO UMÍSTĚNÍ. POPIS STÁVAJÍCÍCH KOTVÍCÍCH PRVKŮ VIZ POZNÁMKY NÍŽE.

POZN. – SOUČÁSTÍ PODLAH BUDE BAREVNÉ LAJNOVÁNÍ A ZNAČKY PRO ŽÁKY (DLE VÝKRESOVÉ ČÁSTI). PŘED ZAHÁJENÍM PRACÍ NUTNO KONZULTOVAT S PROVOZOVATELEM.

POZN. – PO PROVEDENÍ OPRAVY STÁVAJÍCÍCH OMÍTEK V RÁMCI KOTVENÍ VYBAVENÍ TĚLOCVIČNY SE VŠECHNY PROSTORY TĚLOCVIČNY VYMALUJÍ BÍLOU BARVOU. MALBA BUDE PROVEDENA MINIMÁLNĚ DVAKRÁT NA PŘEDEM NAPENETROVANÝ (HLOUBKOVÁ PENETRACE) PODKLAD.

POZN. – VEŠKERÉ OCELOVÉ KONSTRUKCE VYBAVENÍ TĚLOCVIČNY (HERNÍ PRVKY VČETNĚ KOTVENÍ) BUDOU OBROUŠENY A NOVĚ NATŘENY. BARVU URČÍ PROVOZOVATEL (PŘEDPOKLAD BARVA MODRÁ). POHYBLIVÉ ČÁSTI DANÉHO PRVKU BUDOU ŘÁDNĚ PROMAZÁNY. DŘEVĚNÉ ČÁSTI ZŮSTÁVAJÍ PŮVODNÍ BEZ NOVÉHO NÁTĚRU.

POZN. – PROJEKTANT DOPORUČUJE OSAZENÍ UZAVÍRACÍCH VENTILŮ NA PŘIPOJOVACÍ POTRUBÍ K OTOPNÝM TĚLESŮM. VŽDY DVA VENTILY (DN 28) NA JEDNO OTOPNÉ TĚLESO.

POZNÁMKY:

POZN.20 – NOVÉ INTERIÉROVÉ DVEŘE PŘESNÝ POPIS VIZ VÝPIS DVEŘÍ.

POZN.22 – ZAZDÍT STÁVAJÍCÍ OTVOR PO VYBOURANÝCH DVEŘÍCH. OTVOR ZADÍT TVÁRNICEMI YTONG TL. 250 mm. ZDIVO PROVÁZAT SE STÁVAJÍCÍM ZDIVEM VYSEKÁNÍM KAPES.

POZN.23 – BUDE PROVEDEN NOVÝ OBKLAD OTOPNÝCH TĚLES. OBKLAD BUDE PROVEDEN Z BŘÍZOVÉ PŘEKLIŽKY TL. 15 mm NA DŘEVĚNÉM ROŠTU. NOSNÉ RÁMY BUDOU UMÍSTĚNÉ MEZI OTOPNÁ TĚLESA V OSOVÉ VZDÁLENOSTI 1500 mm. NOSNÉ RÁMY BUDOU PROVEDENY Z OCELOVÝCH JACKLŮ 60x40x3 mm. NA NOSNÉ RÁMY BUDOU PŘICHYCENY VODOROVNÉ LATĚ 40x60 mm PO 625 mm. NA LATĚ SE OSADÍ PŘEKLIŽKA TL. 15 mm. PŘED OTOPNÝMI TĚLESY BUDOU DO OBKLADOVÝCH DESEK VYFRÉZOVÁNY OTVORY 30x200 mm S OSOVOU VZDÁLENOSTÍ 80 mm. DO OBKLADU PŘED OTOPNÁ TĚLESA BUDOU PROVEDENY DVÍŘKA 200x200 mm PRO PŘÍSTUP K VENTILŮM OTOPNÝCH TĚLES. HORNÍ ZAKRYTÍ DŘEVĚNÉHO OBKLADU BUDE Z PŘEKLIŽKY TL. 15 mm VE KTERÉ BUDE OSAZENA 2x HLINÍKOVÁ VĚTRACÍ MŘÍŽKA 150x500 mm NAD KAŽDÝM OTOPNÝM TĚLESEM. VÝŠKA OBKLADU BUDE 2000 mm.

POZN.29 – BUDE PROVEDEN NOVÝ OBKLAD STĚN. OBKLAD BUDE PROVEDEN Z BŘÍZOVÉ PŘEKLIŽKY TL. 15 mm NA DŘEVĚNÉM ROŠTU. ROŠT BUDE PROVEDEN Z DŘEVĚNÝCH LATÍ 40x60 mm KLADENY VODOROVNĚ PŘÍMO NA ZEĎ. LATĚ BUDOU OSOVĚ VZDÁLENY 625 mm. VÝŠKA OBKLADU BUDE 2000 mm.

POZN.33 – DOZDÍT NADPRAŽÍ DVEŘÍ Z TVÁRNIC YTONG TL. 100 mm. TVÁRNICE BUDOU ZALOŽENY NA KERAMICKÉM PŘEKLADU POROTHERM KP 11,5 URČENÝ PRO SVĚTLOST OTVORU DO 1500 mm. Z VNĚJŠÍ ČÁSTI NADPRAŽÍ ZAČISTIT JÁDROVOU A OMÍTKOU A VYŠTUKOVAT.

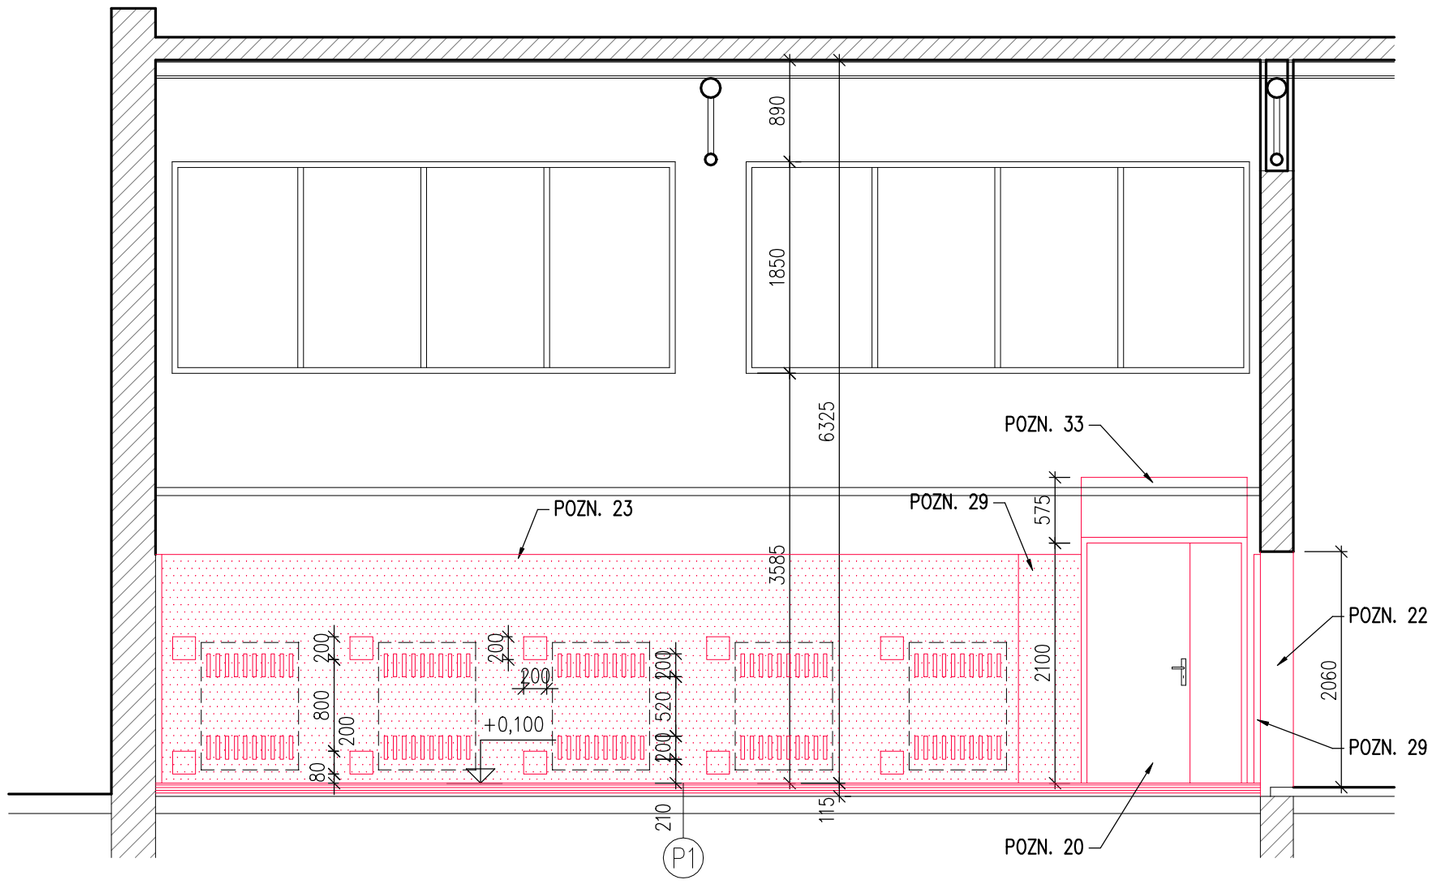

LEGENDA

STÁVAJÍCÍ KONSTRUKCE

NOVÉ KONSTRUKCE

VYBAVENÍ TĚLOCVIČNY

SKLADBA NOVÉ PODLAHY 1:10

P1

- DŘEVĚNÉ PRAKETY tl. 22 mm
- ZÁKLOP tl. 25 mm
- PRUŽNÝ ROŠT tl. 25 mm
- PRUŽNÝ ROŠT tl. 25 mm
- PODKLADEK 150x150x15 mm
- PRYŽOVÁ PODLOŽKA tl. 3 mm
- GEOTEXTÍLIE 300g/m² 250x250 mm
- HYDROIZOLACE FATRAFOL 803 tl. 1 mm
- SAMONIVELAČNÍ STĚRKA (POKUD BUDE NUTNÉ)
- STÁVAJÍCÍ AFSLAT – OŠKRÁBAT
- STÁVAJÍCÍ BETONOVÝ PODKLAD

ODP.PROJEKTANT: Ing. Karel Greiner	VYPRACOVAL: Milan Křehla
MÍSTO STAVBY: ZÁKLADNÍ ŠKOLA, ŠKOLNÍ 1480/61, CHOMUTOV	
INVESTOR: STATUTÁRNÍ MĚSTO CHOMUTOV	

STATUM s.r.o.
PROJEKTOVÁNÍ, STATIKA A DYNAMIKA STAVEB, INŽENÝRSKÁ ČINNOST
Kollárova 1879/11, 415 01 Teplice
IČ: 28741129, DIČ: CZ28741129
tel: 417 559 196, info@statum.cz

NÁZEV

STAVEBNÍ ÚPRAVY TĚLOCVIČNY ZŠ ŠKOLNÍ, V UL. ŠKOLNÍ 1480/61, CHOMUTOV – 2. ETAPA

FORMÁT	3 x A4
DATUM	03/2019
STUPEŇ	DPS
ČÍSLO ZAKÁZKY	s071

VÝKRES: ŘEZ B–B – STAVEBNÍ ÚPRAVY

MĚŘÍTKO	ČÍSLO VÝKRESU
1:50	D.1.1.b.08