





SOUČASNÝ STAV

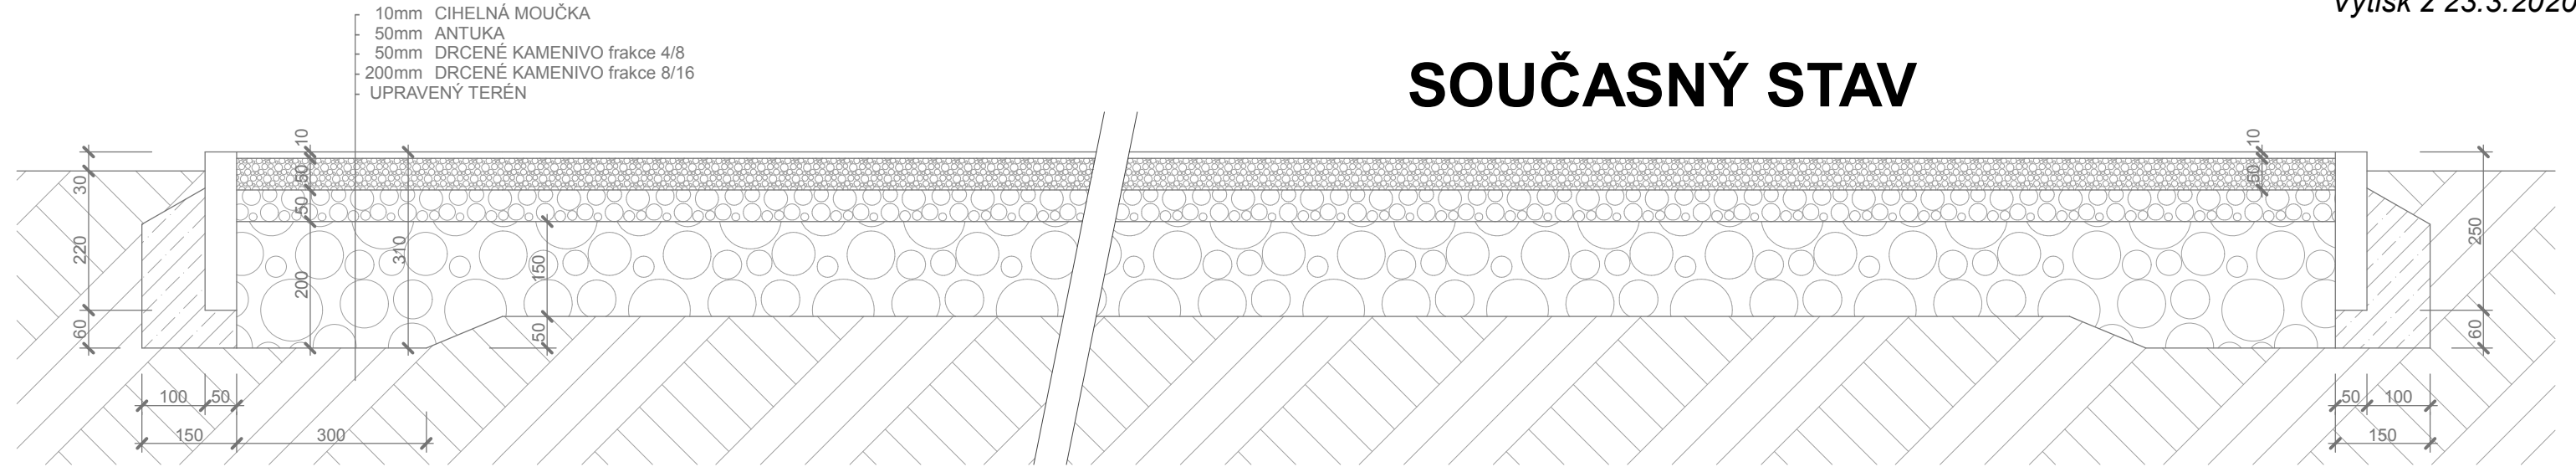

BOURÁNÍ A ODTĚŽENÍ

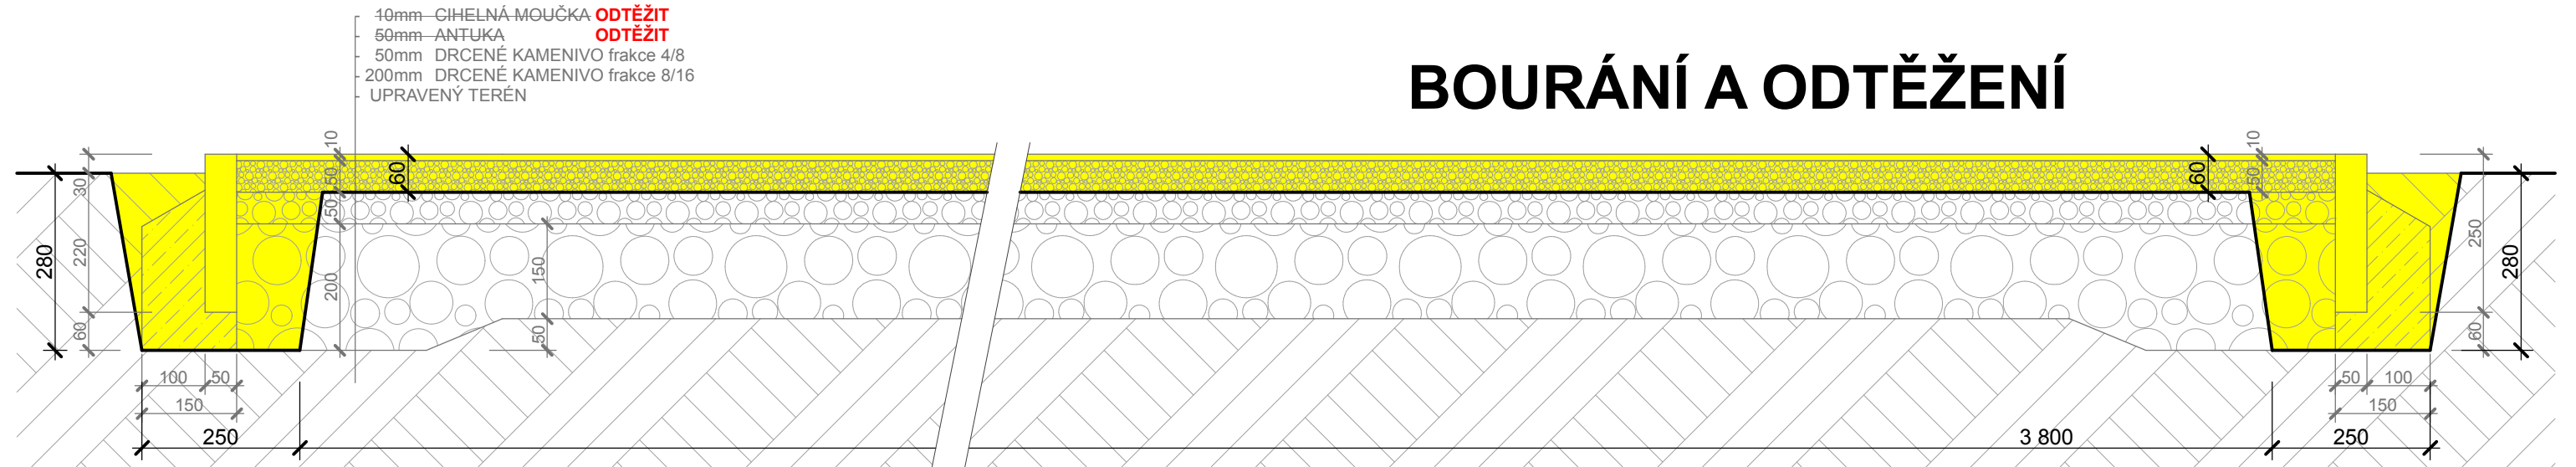

NÁVRH

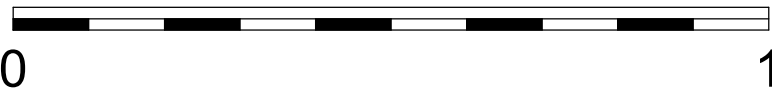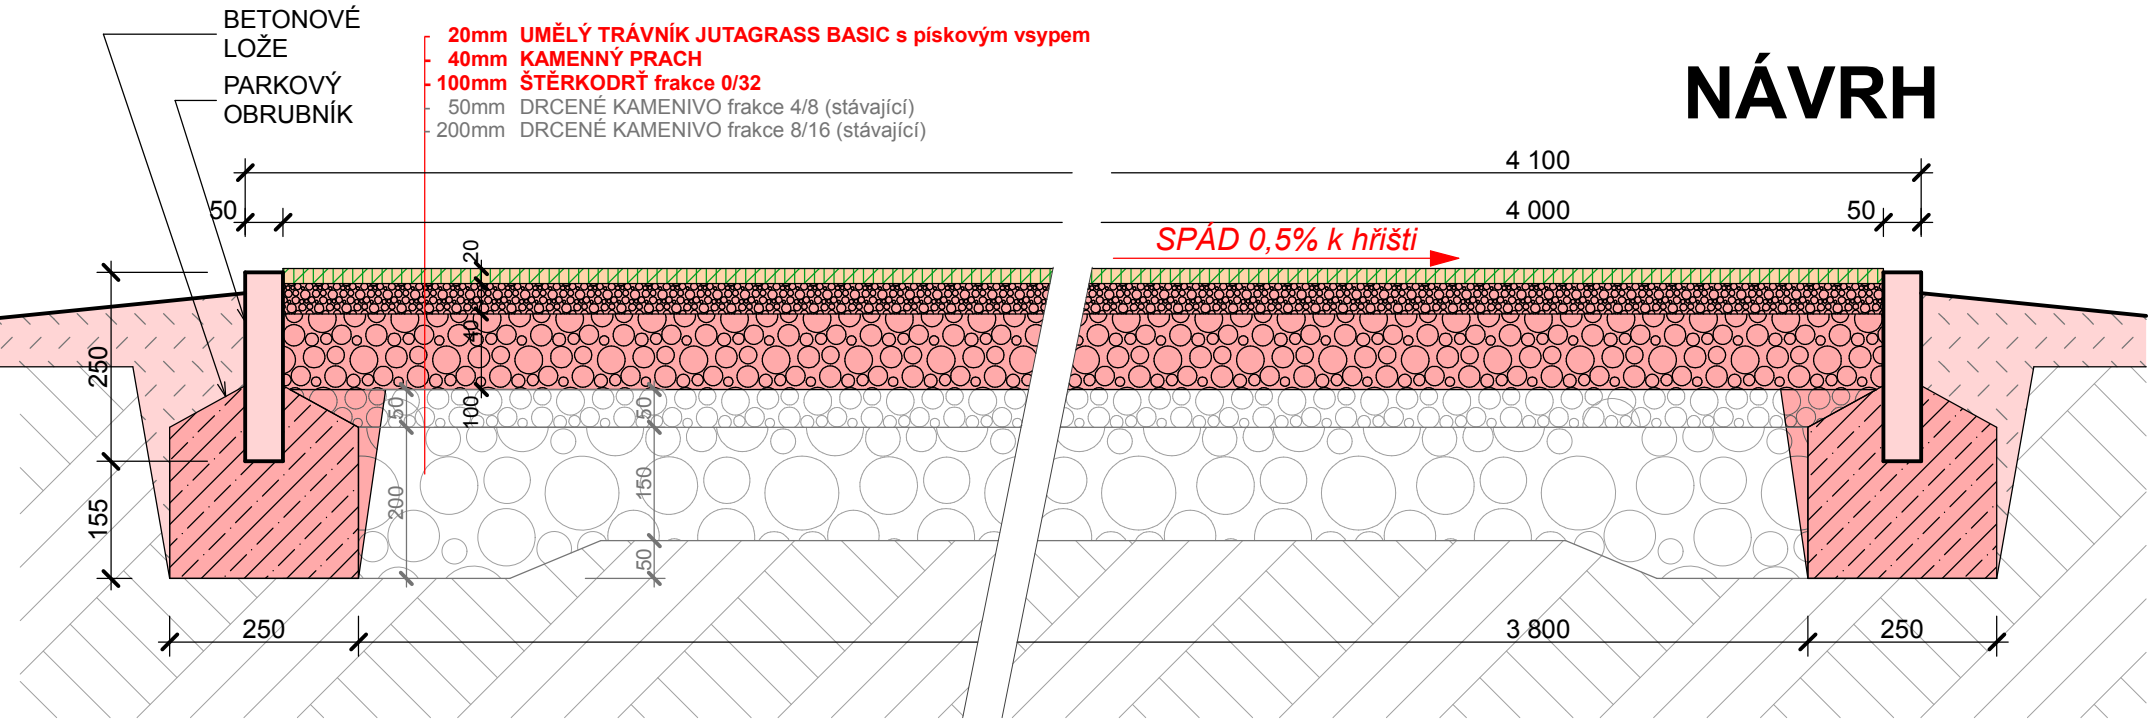

| | | |
|------------|--|-------------------------------------|
| HIP | Ing.arch. Kabelík | ING.ARCH. Z. KABELÍK |
| Vypracoval | Ing.arch. Kabelík | Na Cihlářce 13/1964, 150 00 Praha 5 |
| Investor | Statutární město CHOMUTOV, odbor majetku města | tel. 606 280 719 IČO 112 03 714 |
| Místo | CHOMUTOV, ZŠ ul. Kadaňská 2334, parc.č. 2648/4 | e-mail: archkabelik@seznam.cz |
| Stavba | OPRAVA HŘIŠTĚ v areálu ZŠ ul. Kadaňská 2334 v Chomutově | Formát A3 (= 2x A4) |
| Obsah | ATLETICKÁ DRÁHA - ŘEZY-DETAILY | Datum 03/2020 |
| | | Stupeň DZS+DPS |
| | | Zakázka 57-13/20 |
| | | Měřítko 1:10 Číslo D.02 |