




Nové hřiště + parkování + komunikace

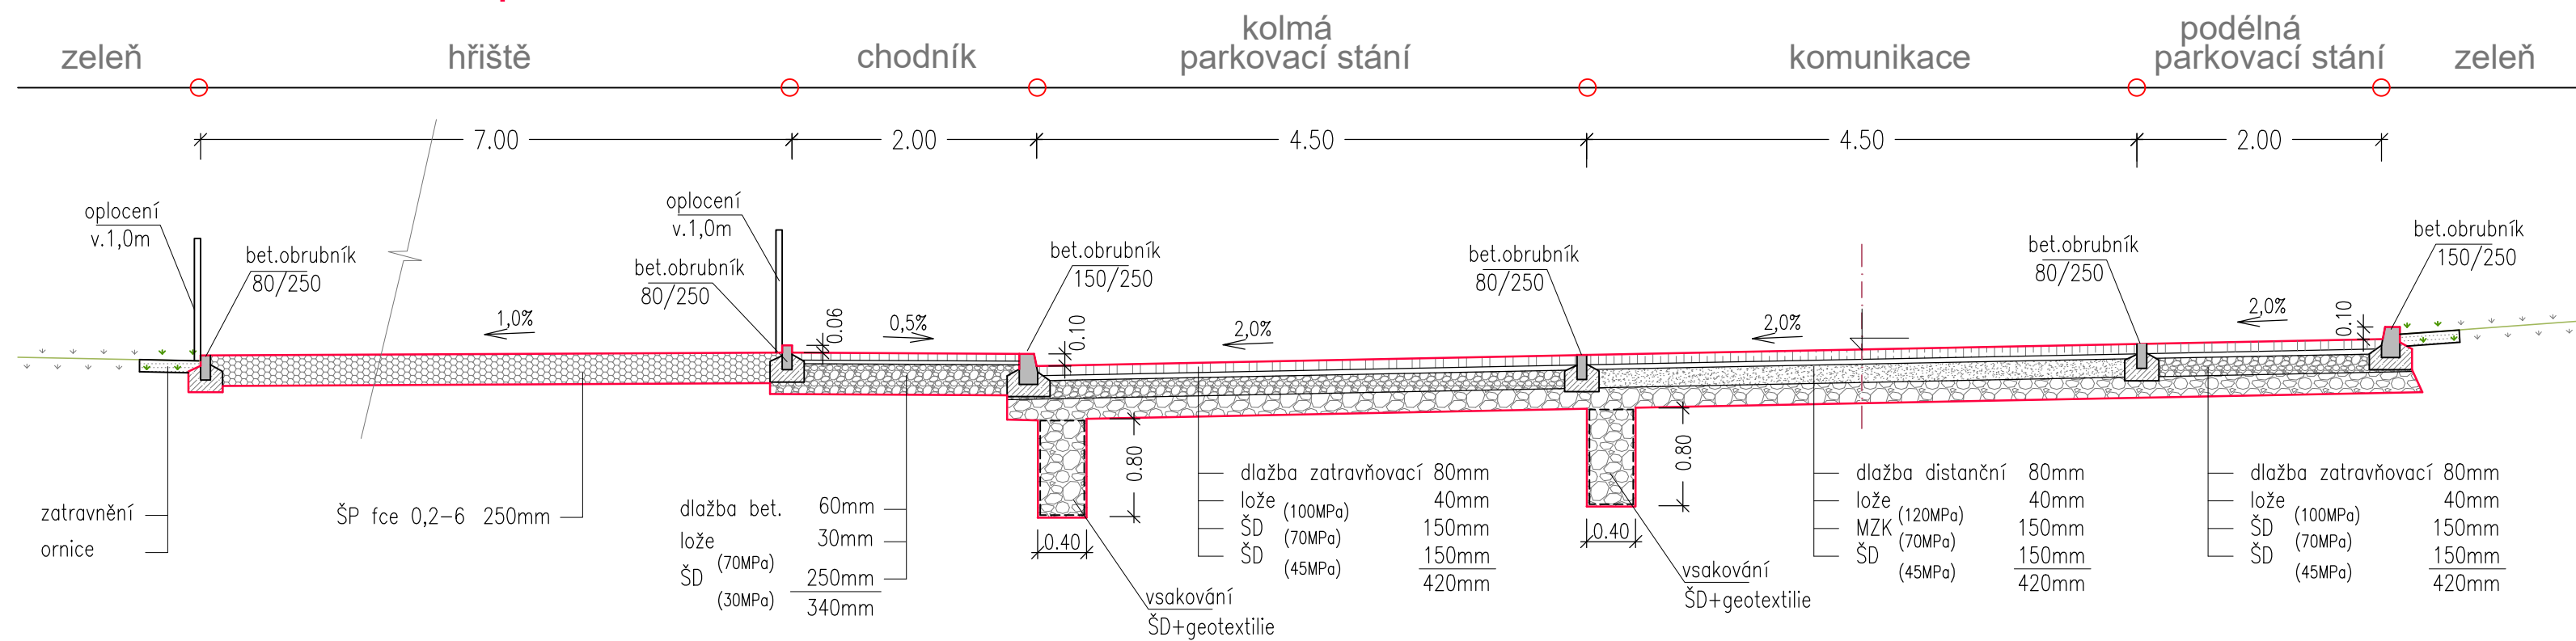


Kontejnerové stání

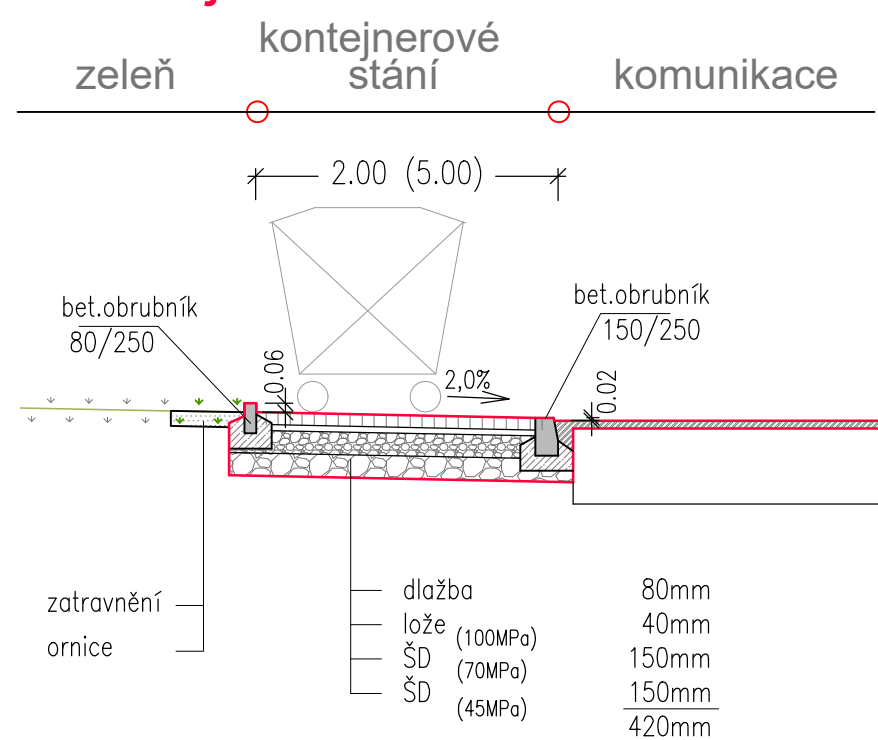


Nové parkování + rekonstrukce komunikace

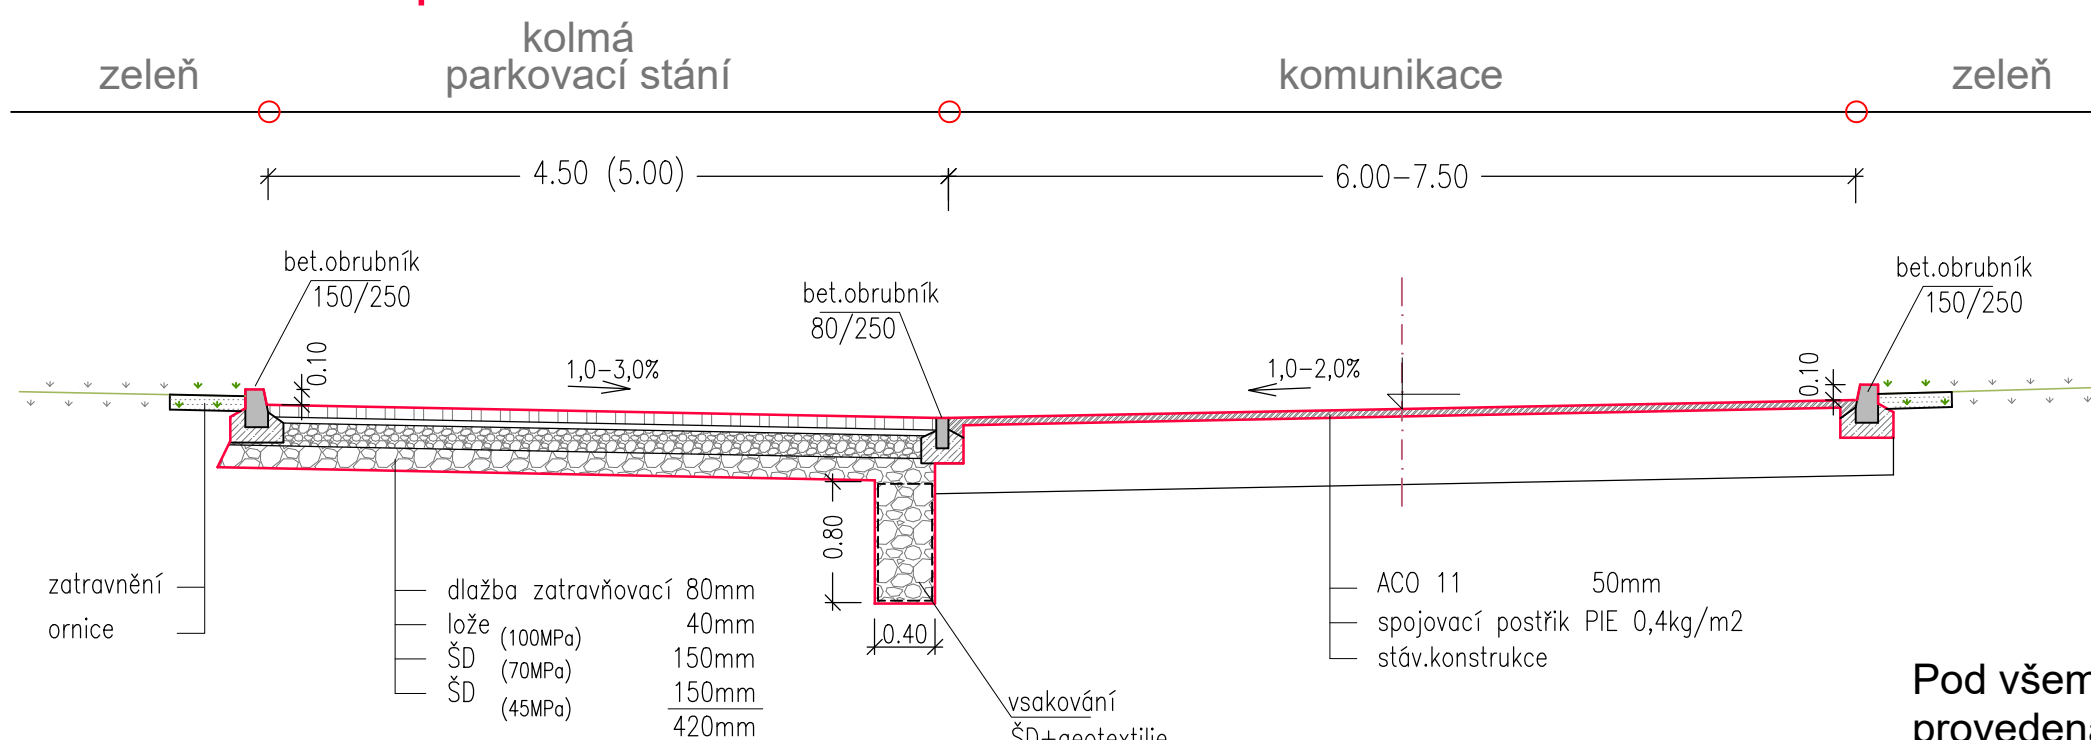

Přejezdny práh na okraji obytné zóny

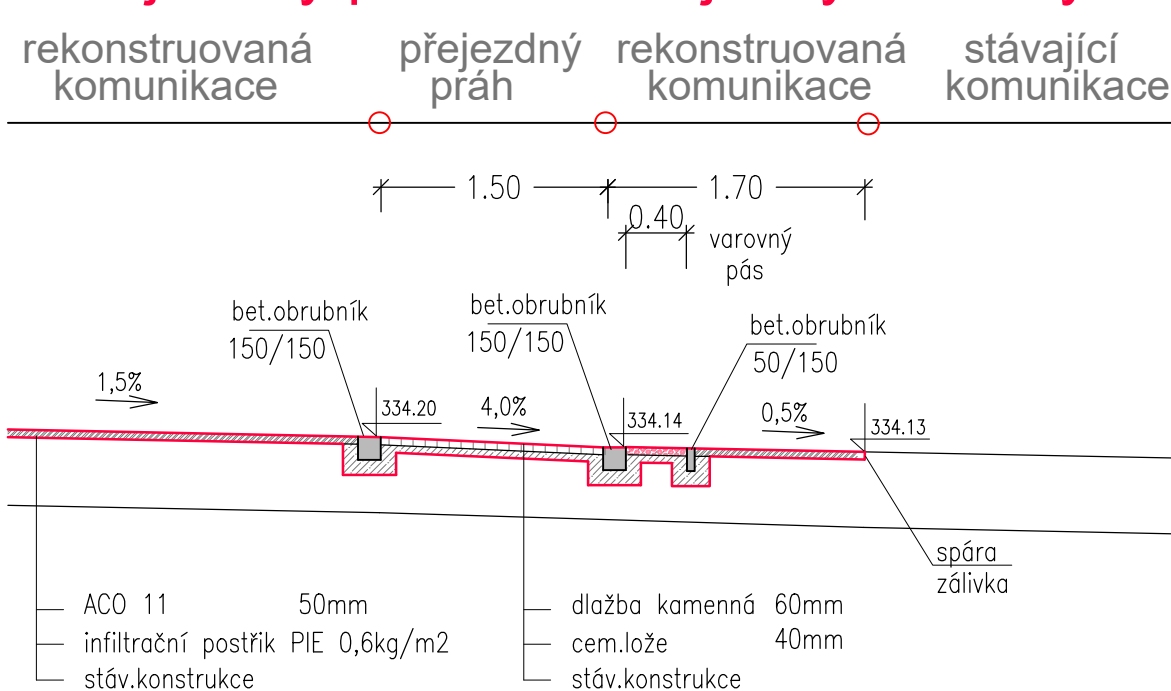

Nové parkování + nová komunikace

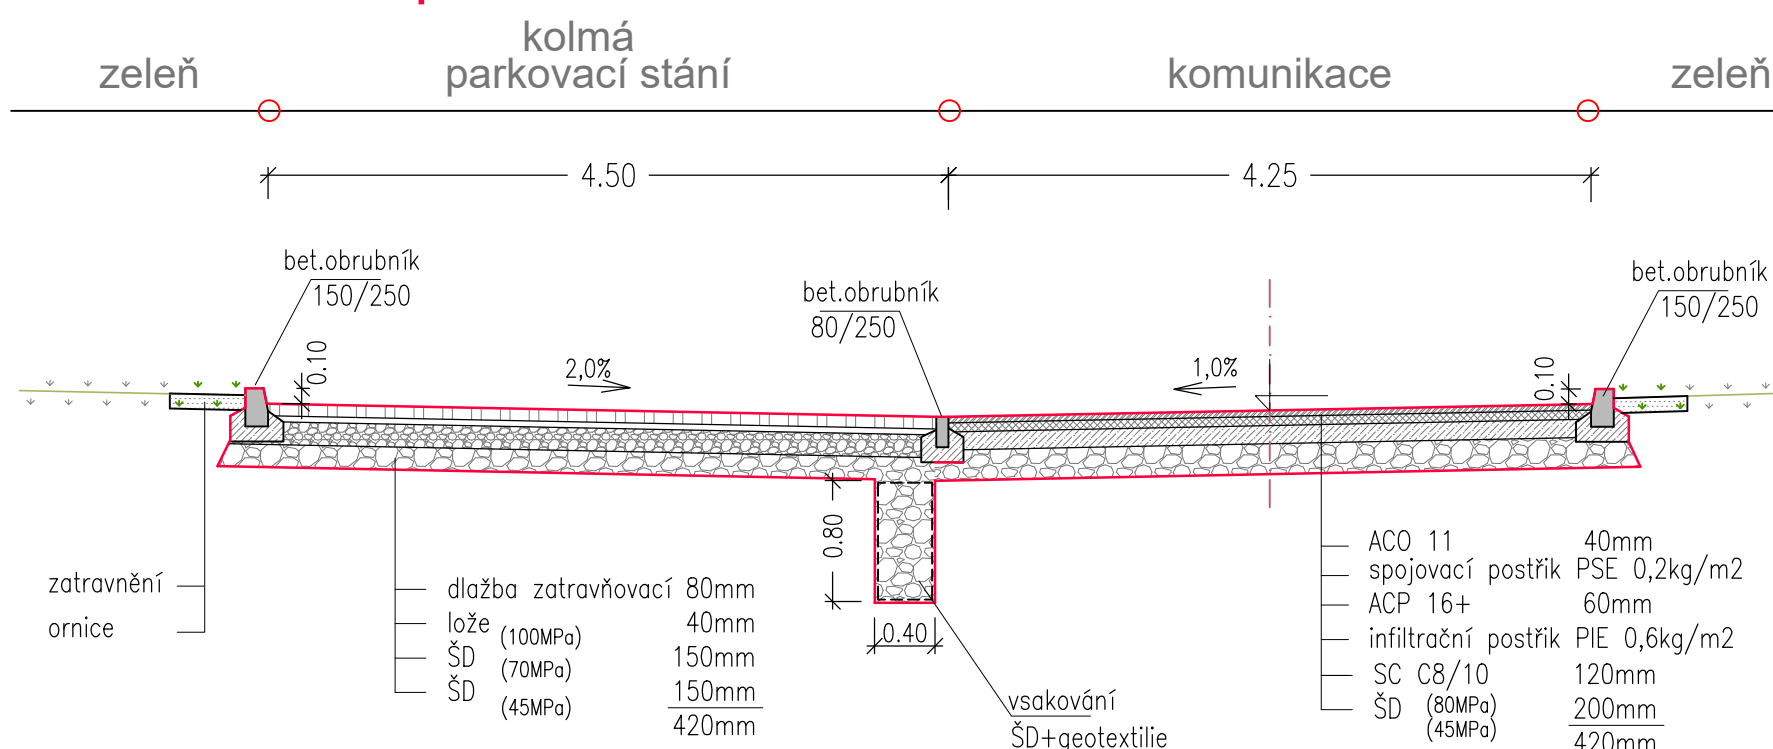

Pod všemi zpevněnými plochami bude v případě nezhotoveného podloží provedena výměna podkladních zemín - viz TZ.

Investor: Statutární město Chomutov		
Odpovědný projektant	Vypracoval	Kontroloval
ŠRYTR PAVEL, aut.tech.	Ing.RYSKOVÁ MARIE	
Oprávněná osoba kooperanta:		číslo zakázky:
Odpovědný projektant	Vypracoval	Kontroloval
ŠRYTR PAVEL, aut.tech.	Ing.RYSKOVÁ MARIE	
stavba: Rekonstrukce komunikací Zd. Štěpánka, Chomutov		formát A4 x 6
objekt: SO 01 - Komunikace		číslo zakázky 20256
profese: VZOROVÉ ŘEZY		stupeň dokumentace DUSP
obsah:		datum 1.vydání 08/2020
název dig.souboru:		měřítko 1:50
datum revize:		číslo výkresu: 4
číslo revize:		výtisk číslo: