



POHLED NA OPĚRU 01
M 1:25

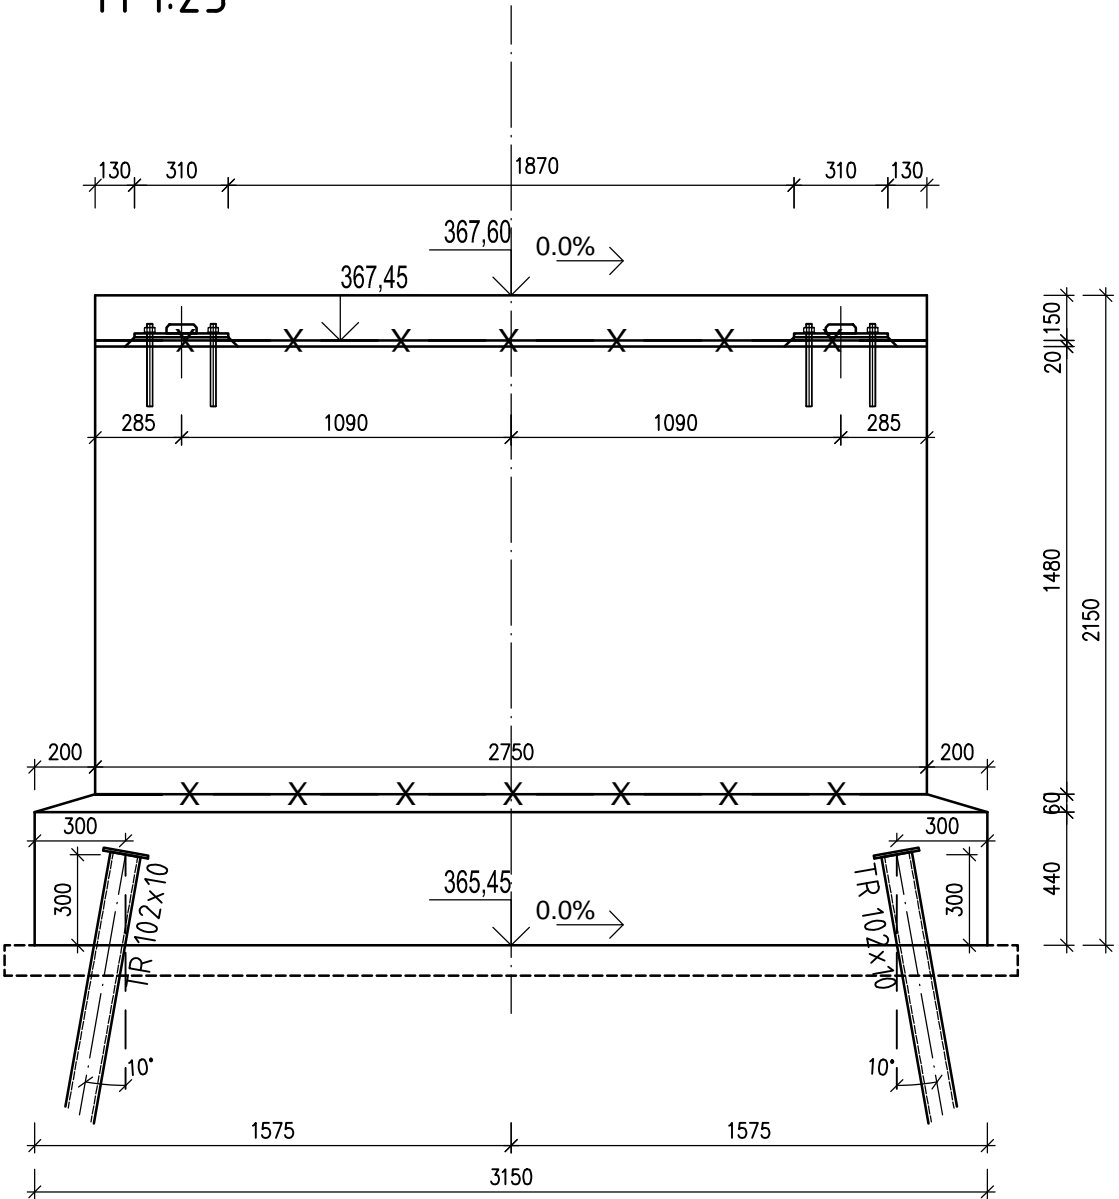


PODÉLNÝ ŘEZ OPĚRAMI
M 1:25

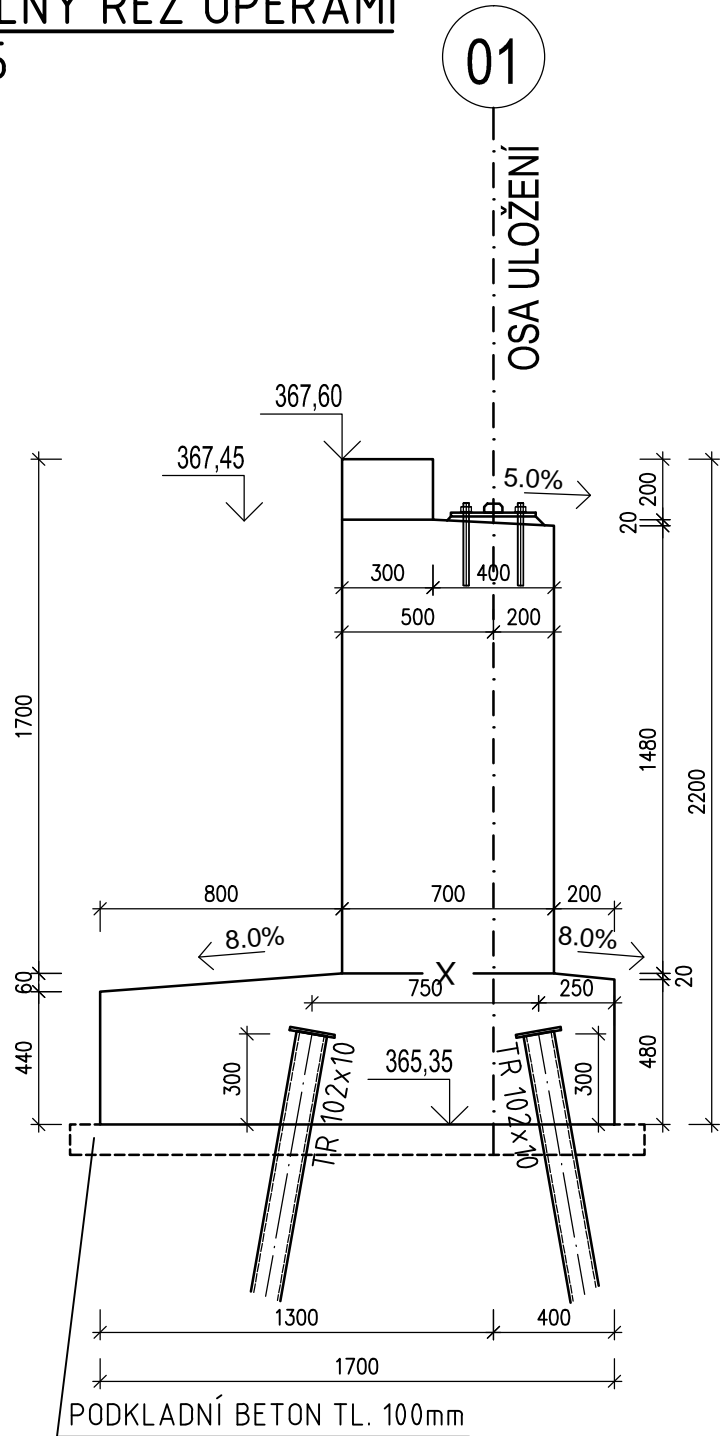


02


OSA ULOŽENÍ

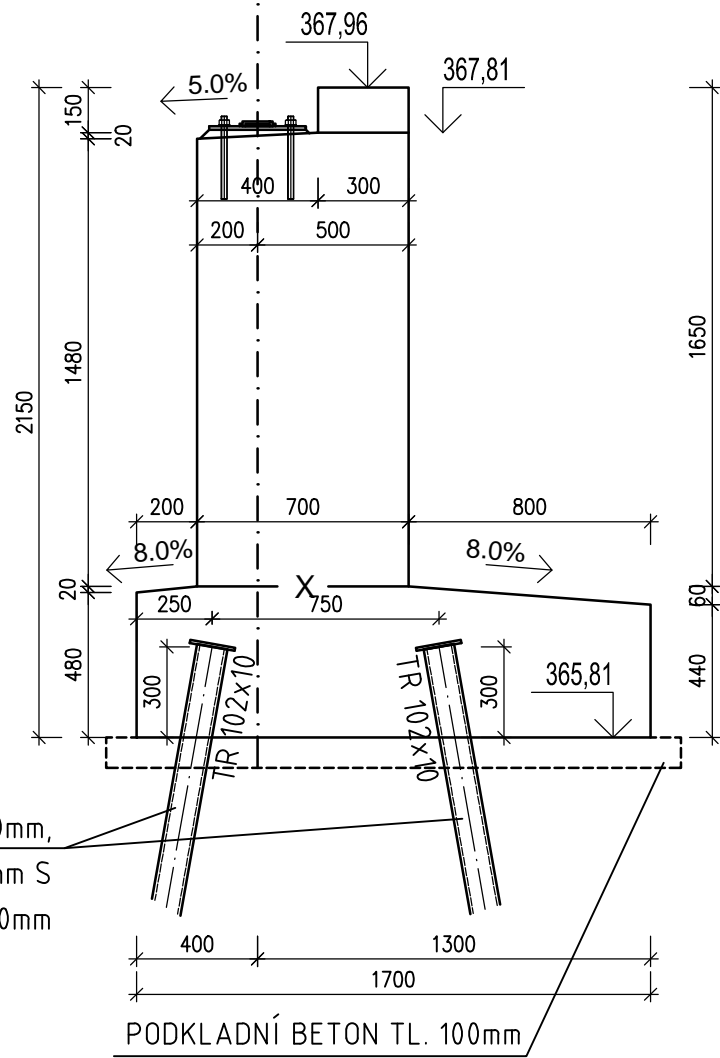

POHLED NA OPĚRU 02
M 1:25

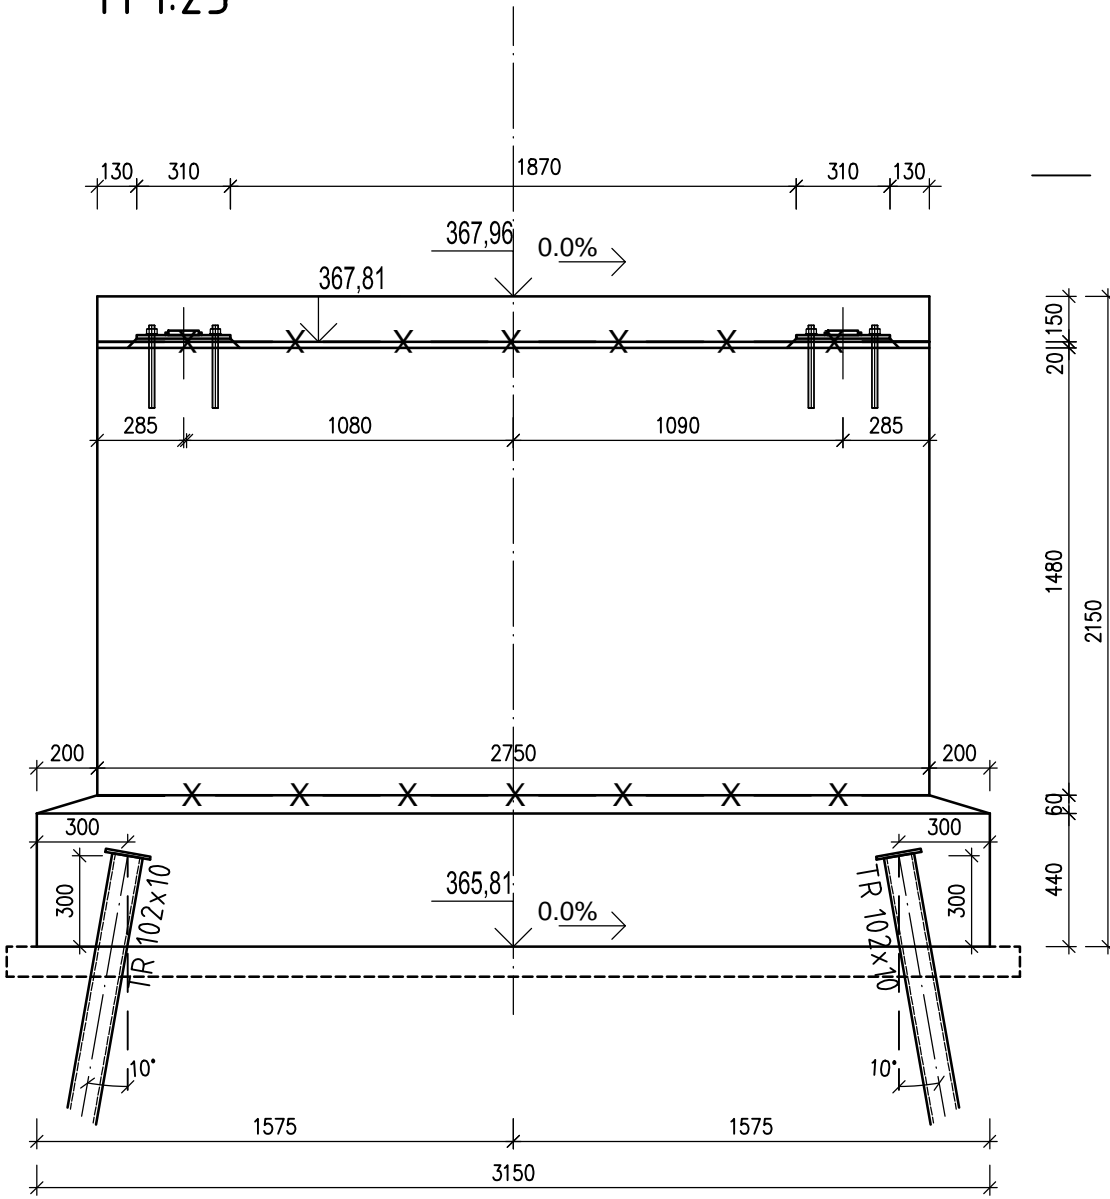


PŮDORYS OPĚŘ
M 1:25

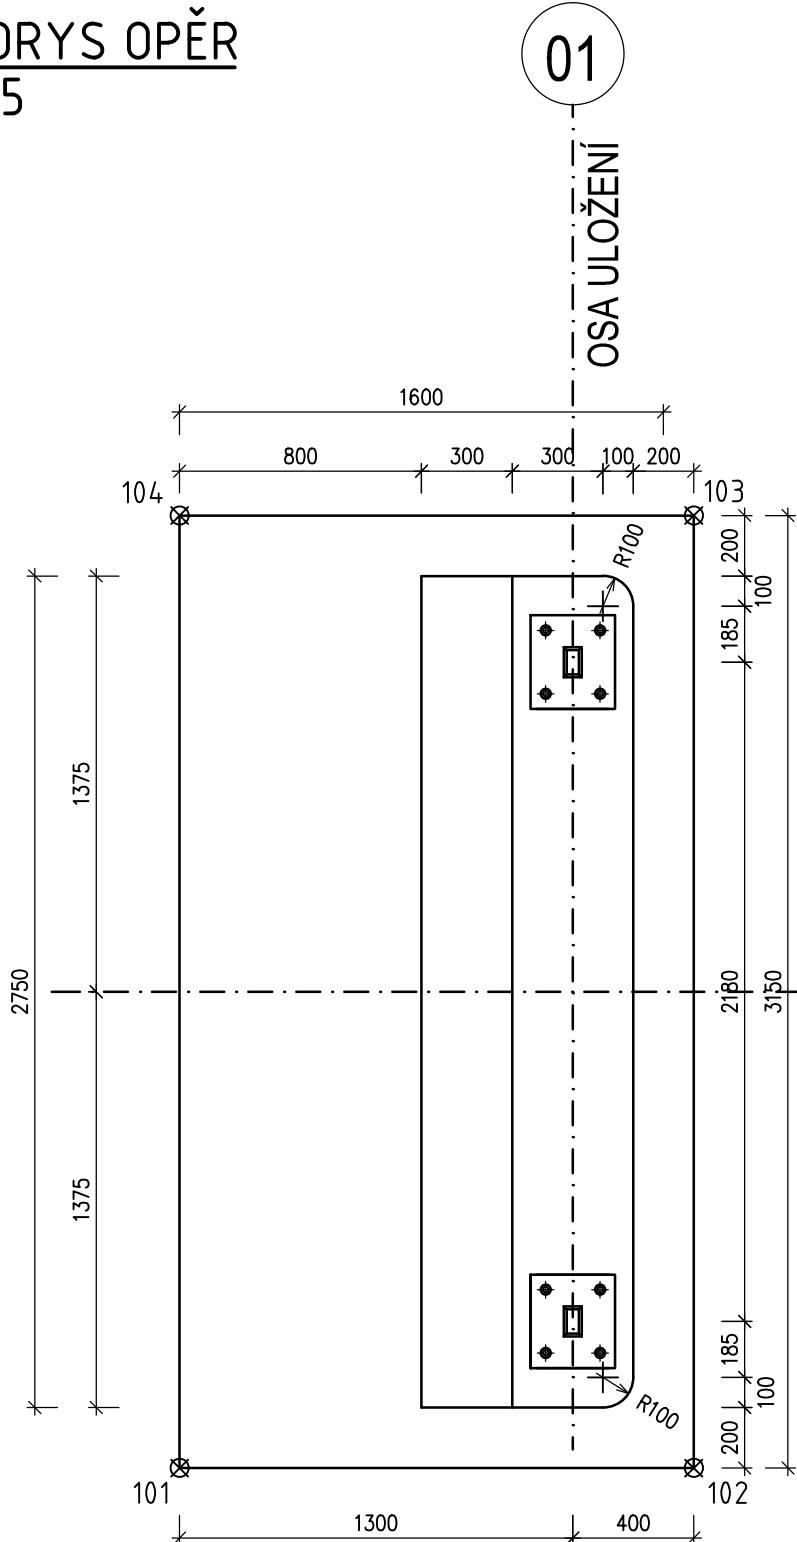

02

OSA ULOŽENÍ

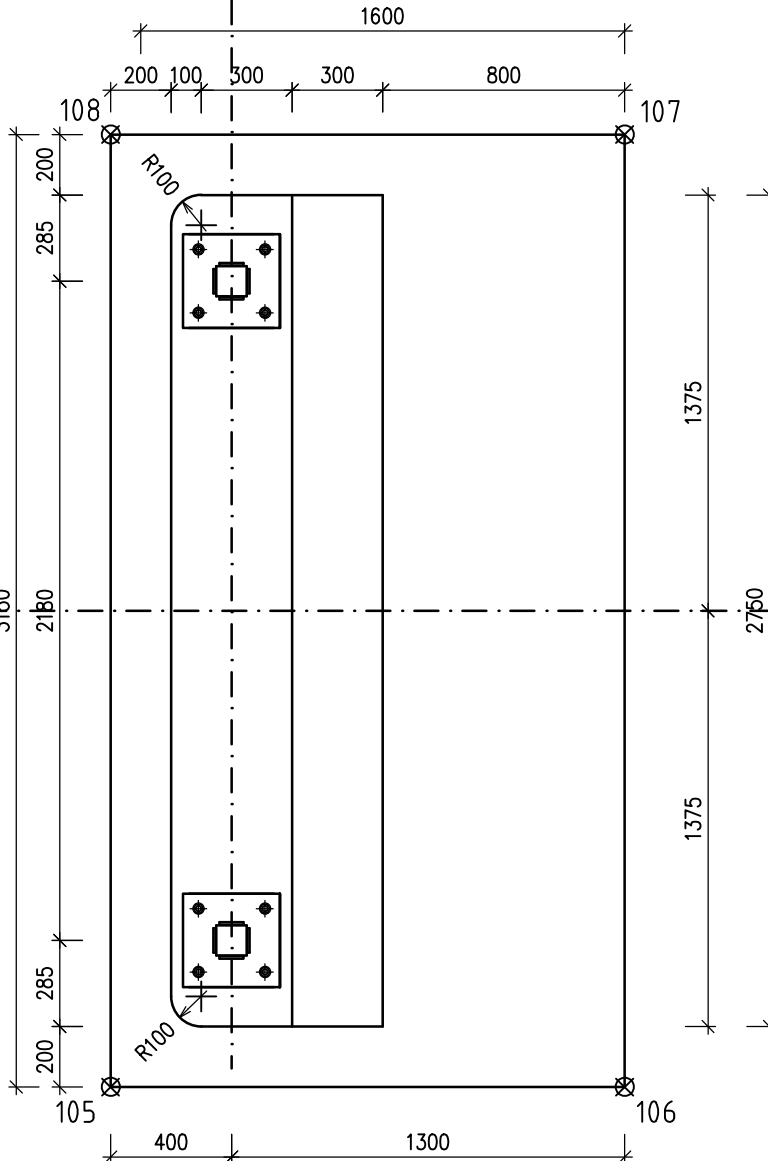

OSA MOSTU

SOUŘADNICE VYTYČOVACÍCH BODŮ

ČÍSLO BODU	X	Y	Z
101	-809263.70	-990290.24	365.45
102	-809262.65	-990288.90	365.45
103	-809265.14	-990286.96	365.45
104	-809266.18	-990288.30	365.45
105	-809252.06	-990275.35	365.81
106	-809251.02	-990274.01	365.81
107	-809253.50	-990272.07	365.81
108	-809254.55	-990273.41	365.81

BETON:
OPĚRY:
C25/30 – XC2, XA1

OCEL:
B 500B (R)

KRYTÍ OPĚŘ:
40 MM – MINIMÁLNÍ
50 MM – JMENOVITÉ

NAVRŽENO DLE ČSN EN 1992–1–1 A 1992–2

Souřadnicový systém – JTSK Výškový systém – B.v.p.				
POPIS ZMĚNY		NAHRADUJE VÝKRES Č. DATUM		
VYPRACOVAL	ZODP. PROJEKTANT	KONTRLOVAL	Ing. Jan Rusňák - AGROBAU Projektový ateliér zemědělských a dopravních staveb Husova ul. 3288/ 59 , 430 03 Chomutov tel. 474 686 081, E-MAIL : j.rusnak@post.cz	
Ing. Pavel Dvořák	Ing. Jan Rusňák	Ing. Jan Rusňák		
OBJEDNATEL	– Magistrát Města Chomutova			
INVESTOR	– Magistrát Města Chomutova		FORMÁT	
STAVBA REKONSTRUKCE LÁVKY PŘES CHOMUTOVKU U TENISOVÝCH KURTŮ CHOMUTOV OBJEKT SO 201–LÁVKA PŘES CHOMUTOVKU VÝKRES Výkres tvaru opěr			8A4	
			DATUM	LEDEN 2019
			STUPEŇ	DSP
			ČÍSLO ZAKÁZKY	412/Rh/021912018
			MĚŘITKO	1 : 25
			ČÍSLO VÝKRESU	D.1.2.4