


SCHÉMA PROPOJE:

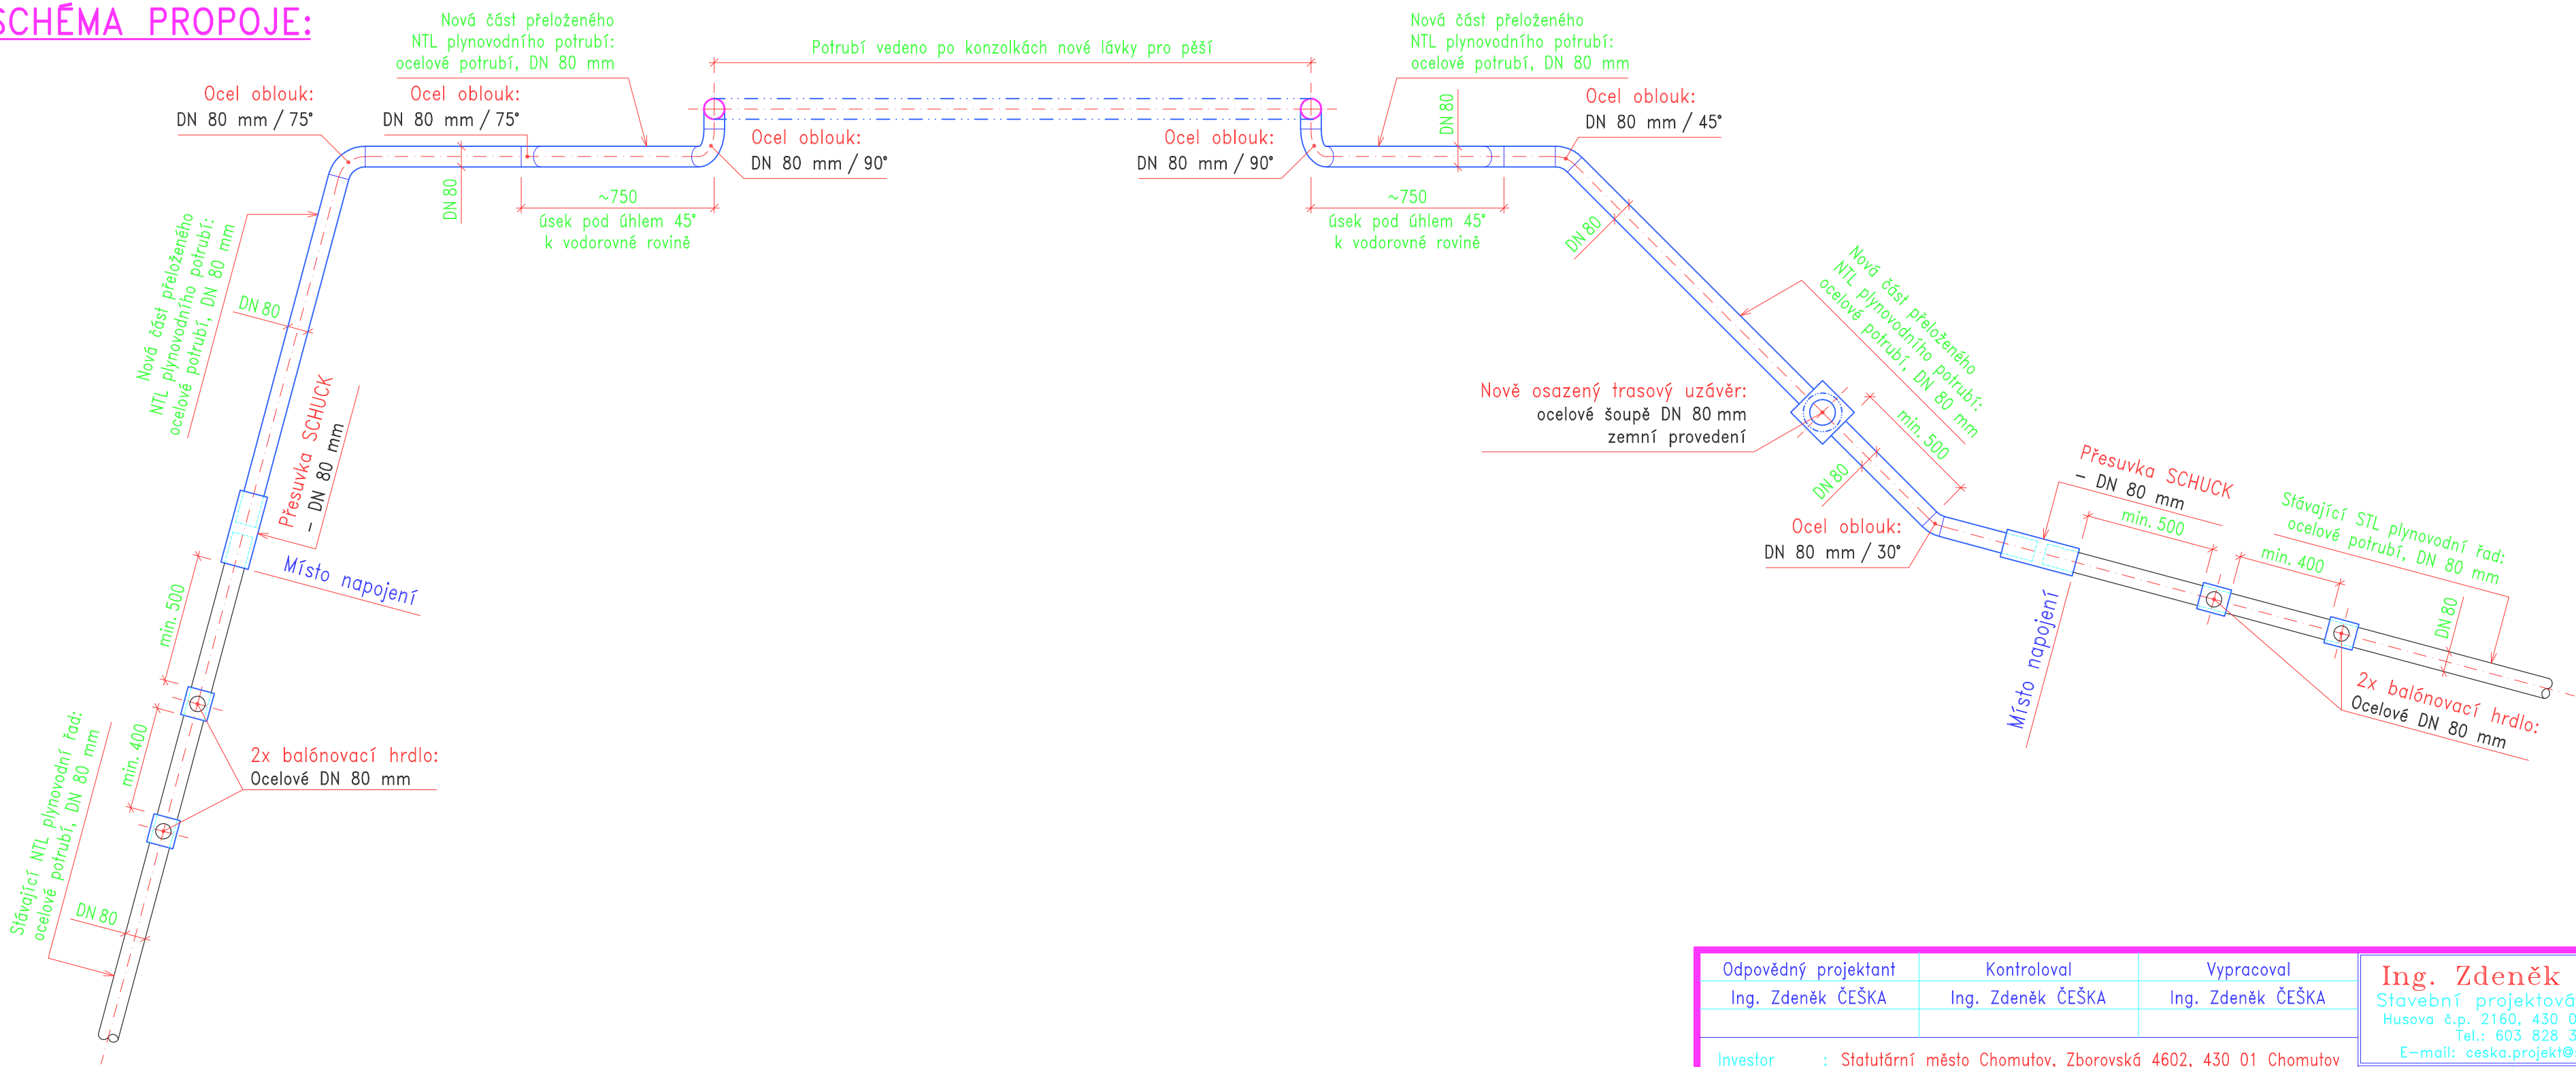

			Ing. Zdeněk ČEŠKA	
			Stavební projektová kancelář	
			Husova č.p. 2160, 430 03 Chomutov	
			Tel.: 603 828 373	
			E-mail: ceska.projekt@seznam.cz	
			Formát	10xA4
			Datum	05/2019
			Stupeň projektu	stavební řízení
			Číslo zakázky	
			Archivní číslo	
			Měřítko	Číslo výkresu
				03