


KATASTRÁLNÍ ÚZEMÍ
DRUH POVRCHU
ČÍSLO PARCELY
VZDÁLENOST LOM. BODŮ

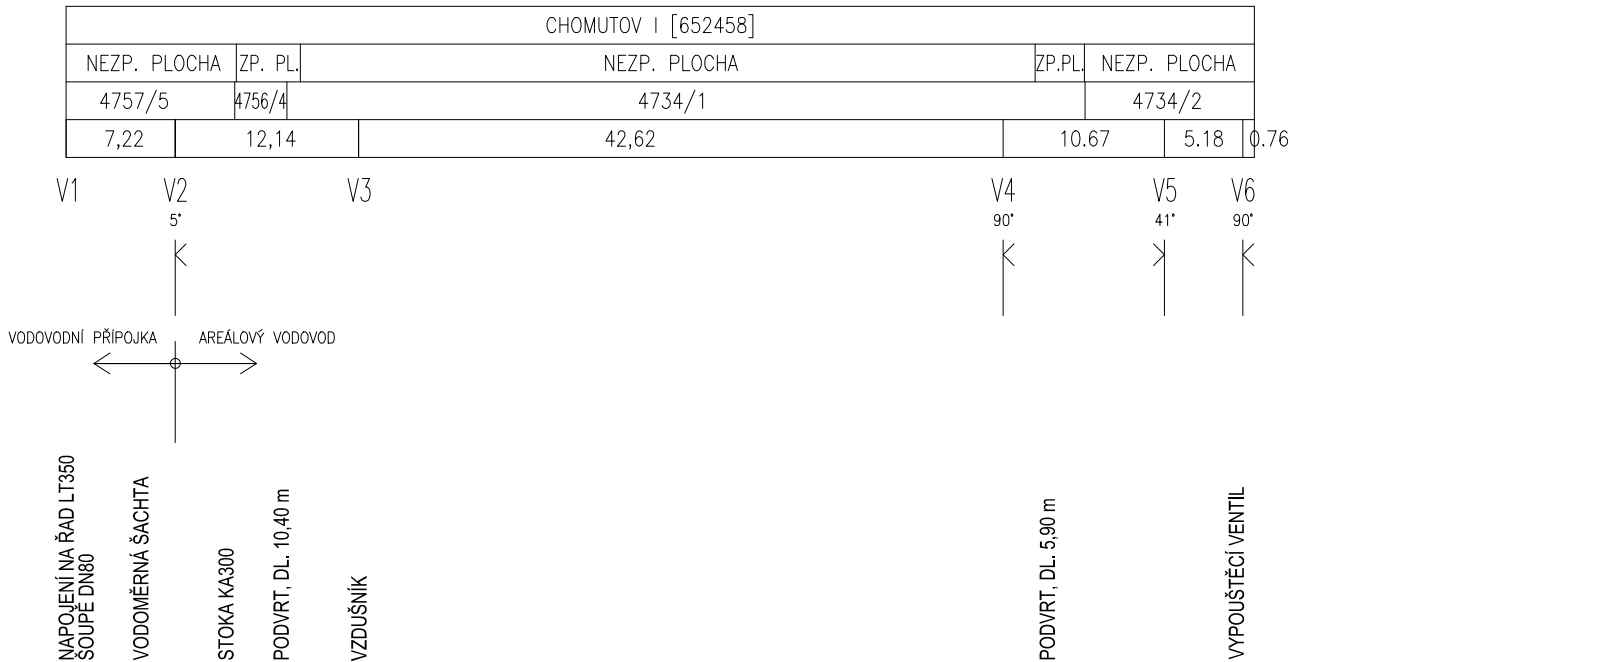

IO 01
PŘÍPOJKA VODY
- Podélný profil -

M 1 : 500/100

HLOUBKA ULOŽENÍ POTRUBÍ (HUP)

DNO POTRUBÍ (NIV)


PŮVODNÍ TERÉN (PT)

SROVNÁVACÍ ROVINA 85.00 [m n. m.]


STANIČENÍ [km, m]

PROFIL (mm) - MATERIÁL - L (m)

SPÁD (promile) - L (m)

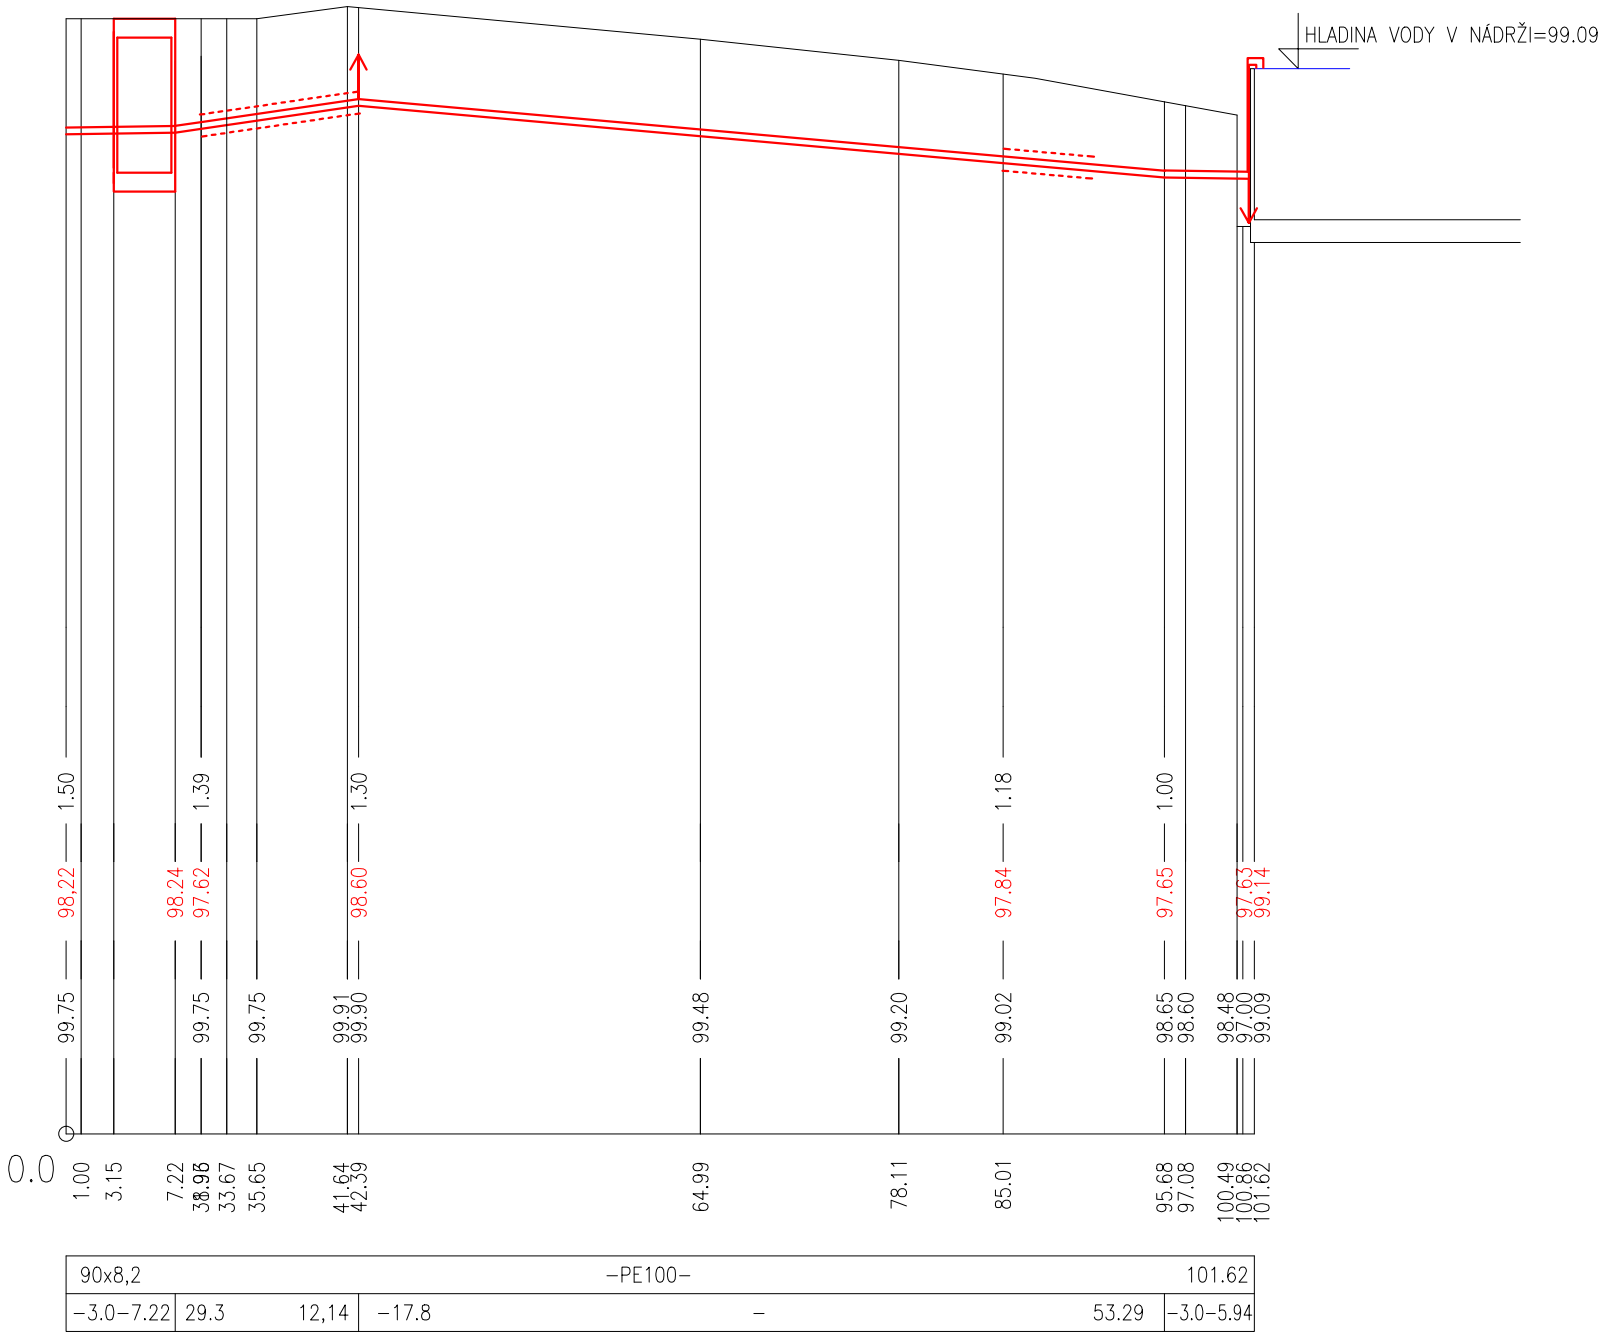

VÝŠKOVÝ SYSTÉM NEODPOVÍDÁ Bpv,
NADMOŘSKÉ VÝŠKY JSOU VZTAŽENY K ROHU VYHLÍDKY NAD BAZÉNEM TULEŇŮ = 100,00 m

REVIZE	POPIS ZMĚNY		DATUM JMÉNO – PODPIS
Soubor D.1.1.3. PP.dwg	Vypracoval ING. TEREZA REGNEROVÁ	Projektant ING. TEREZA REGNEROVÁ	Hl. Ing. p. Ing. VALEČKA
Zadavatel Zoopark Chomutov, p. o.		Kraj ÚSTECKÝ	<div><div>MV projekt spol. s r.o. V Zahrádkách 2838/43, Praha 3 e-mail: info@mvprojekt.cz IČ: 26137917 Tel. +420 604 239 702 DIČ: CZ26137917</div></div>
Akce Zajištění dodávky užitkové vody pro Zoopark Chomutov v zimním období IO 01 Přípojka vody D. Dokumentace objektů a technických a technologických zařízení D.1. Dokumentace stavebního nebo inženýrského objektu D.1.1. Architektonicko-stavební část			Formát předlohy 2x A4
			Datum 10/2020
			Stupeň DSP
			Číslo zakázky MV 1466/20
Příloha Podélný profil			Měřítko 1:500/100 Č. příl. D.1.1.3.