




POHLED:

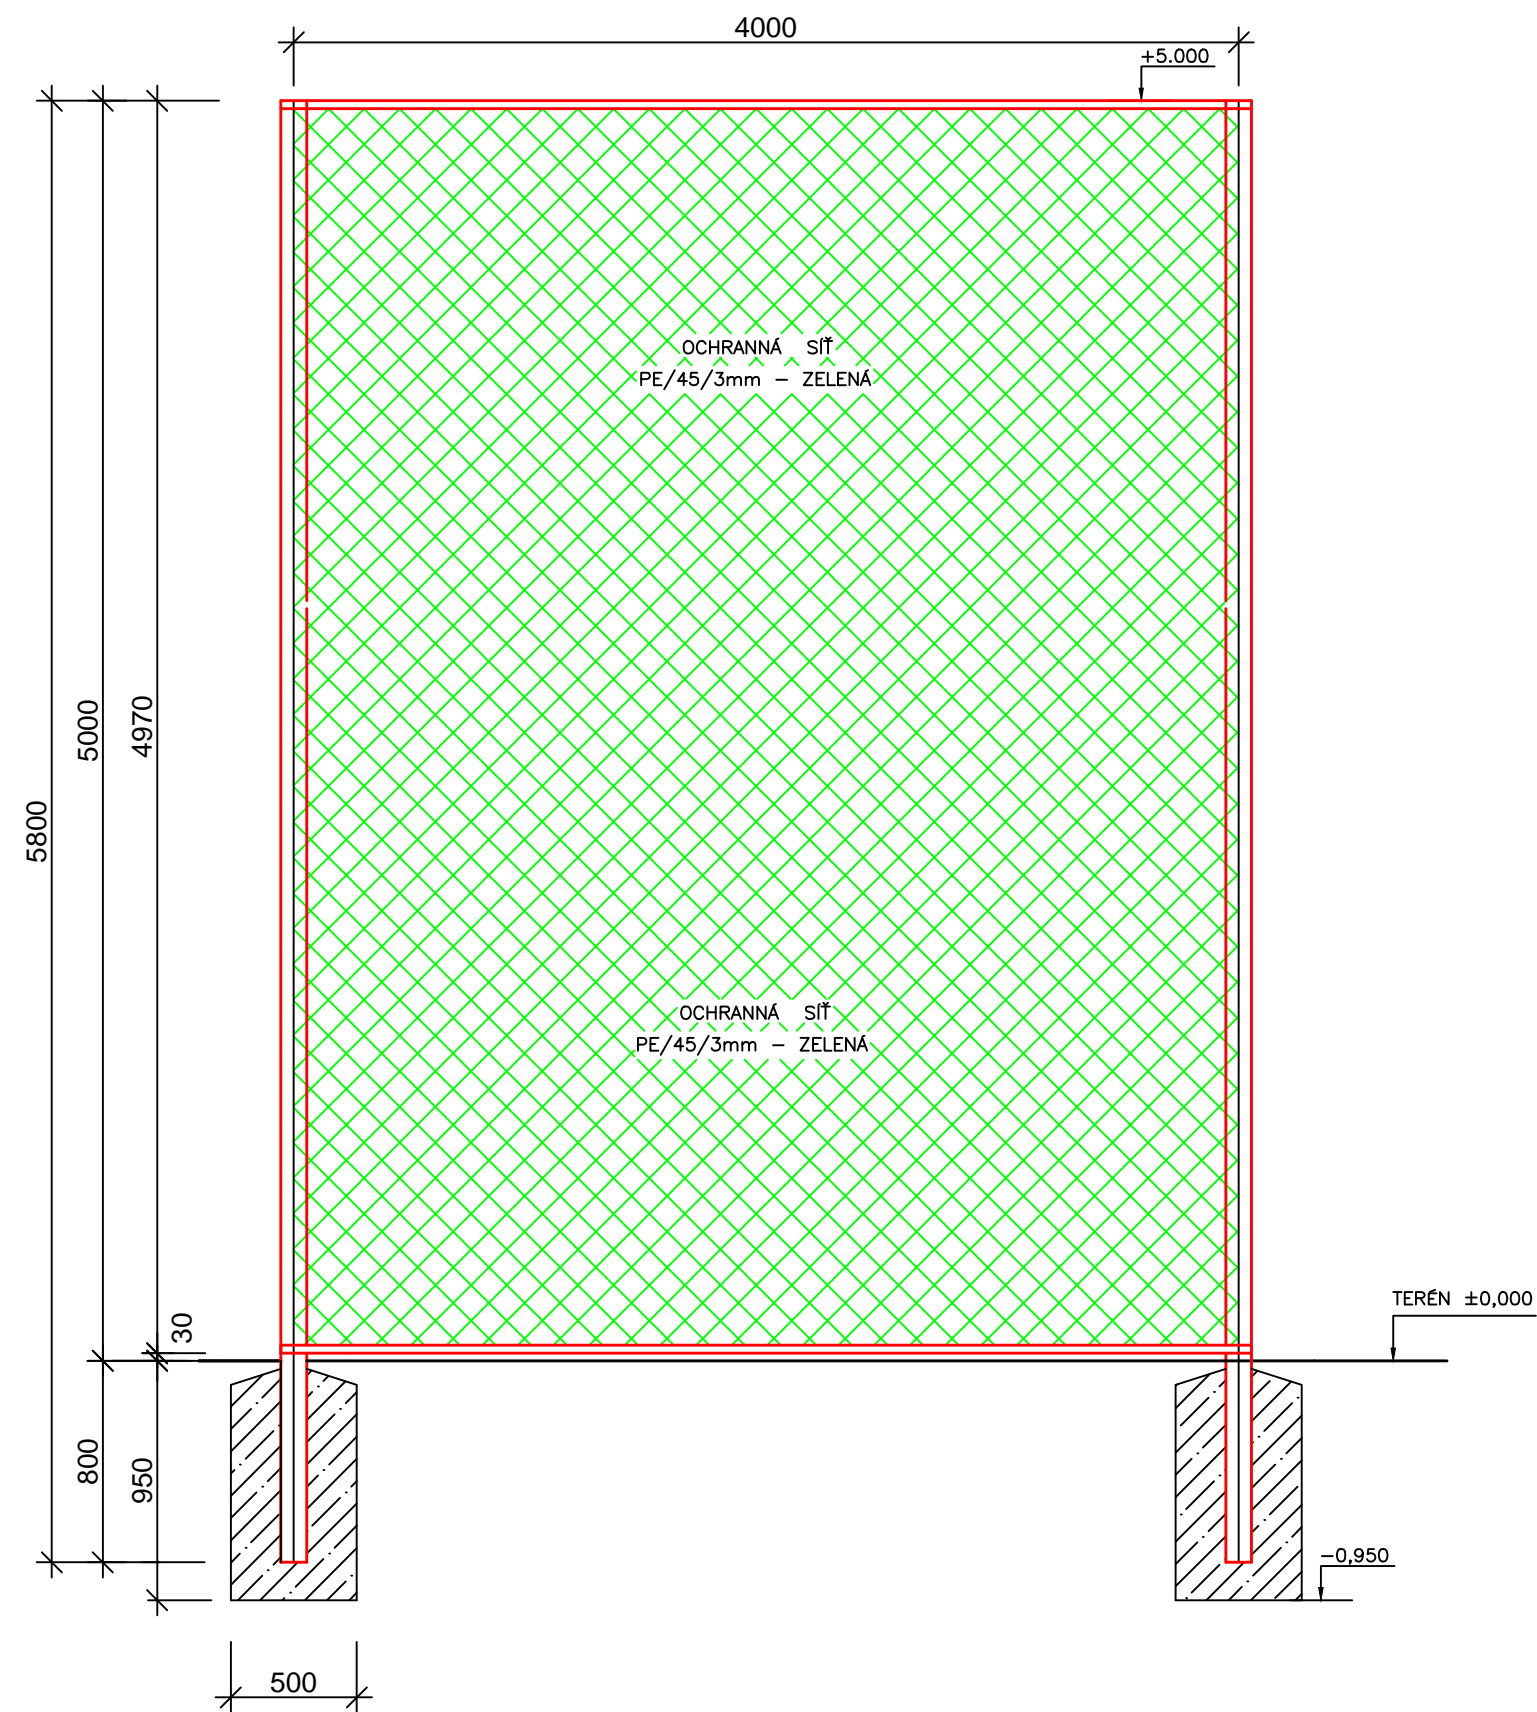

ŘEZ PODÉLNÝ:

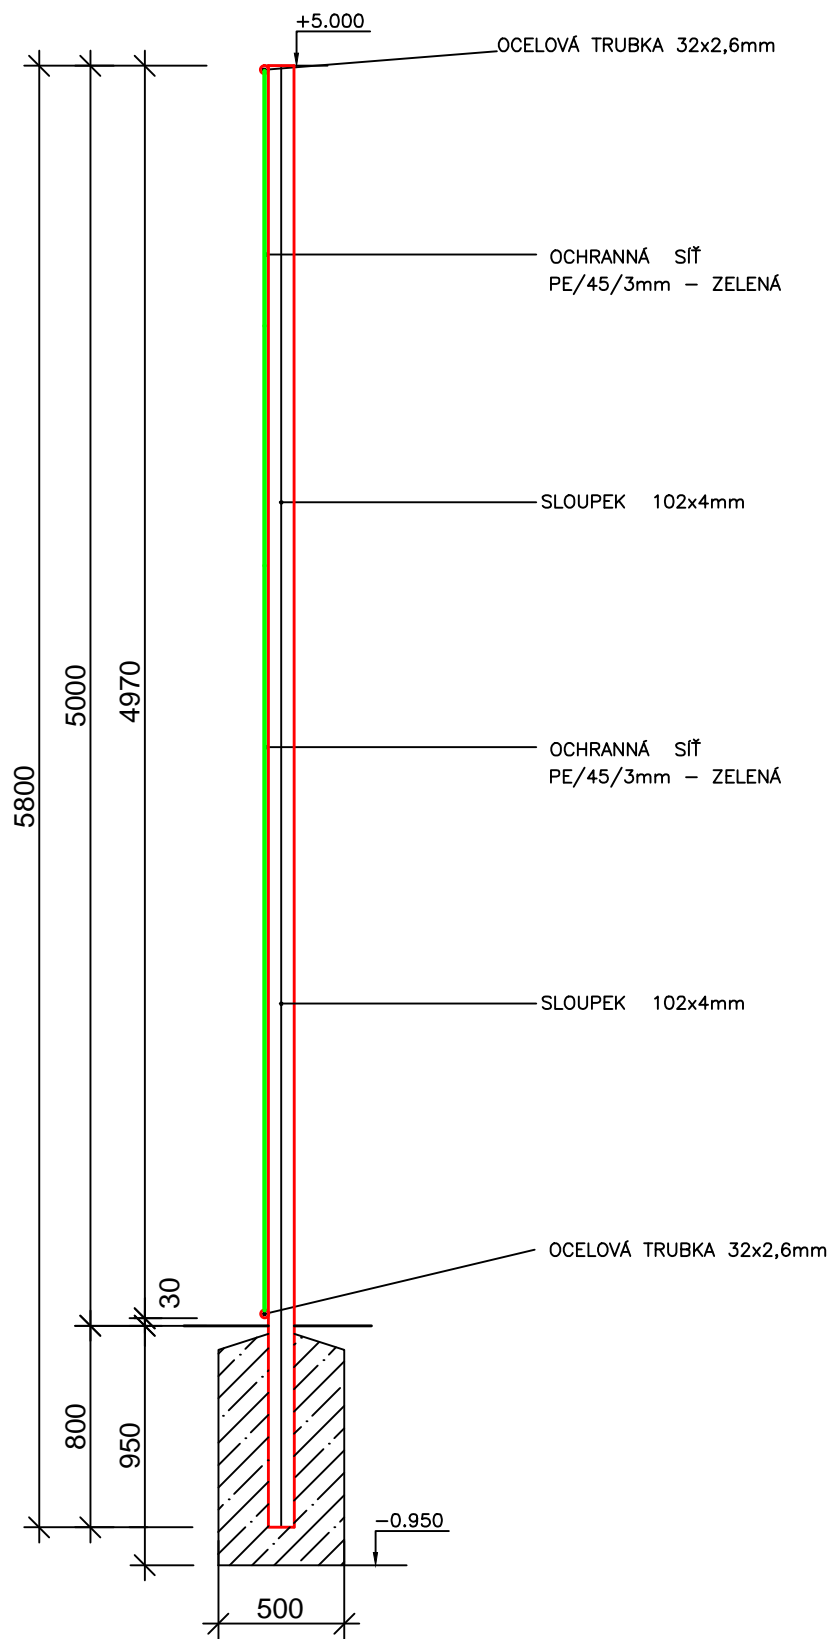

ŘEZ PŘÍČNÝ:

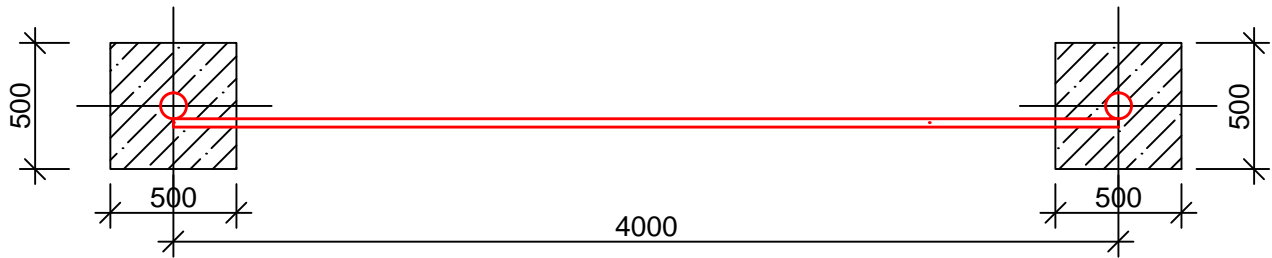

<div>Projektant: Ing. Arch. Jan Drdáký</div> <div>Vypracoval: Ing. Arch. Jan Drdáký</div> <div>Schválil: Ing. Arch. Jan Drdáký</div> <div><div>BENIKSPORT</div><div><small>BENIKSPORT s.r.o. Na Pelynce 424/154, 169 00 Praha 6 www.beniksport.cz, beniksport@beniksport.cz</small></div></div>	Projekt: Rekonstrukce povrchu hřiště s běžeckou drahou, ZŠ Školní, Chomutov		Investor: Statutární město Chomutov Zborovská 4602, 430 28 Chomutov	
	Místo stavby: Katastrální území: Chomutov I Parcelní číslo: 2443/1		Objednatel: Statutární město Chomutov Zborovská 4602, 430 28 Chomutov	
	Název dokumentu: Detail ochranná síť (1:200)		Číslo zakázky: 014-18	
			Status dokumentu: DPS	
		Číslo dokumentu: D.1.1.b.3		
Jednotky: MM		Datum vydání: 08/2018	Jazyk: CS	Číslo kopie