

LEGENDA


UPRAVIT ULOŽENÍ TRÁNU, VYSEKAT KOLEM ZHLAVÍ KAPSU VE ZDVU
PO ODKRYTÍ ZHLAVÍ VYHODNOTIT STUPĚN DEGRADACE, PŘÍPADNÁ VÝMĚNA POŠKOZENÉ ČÁSTI
DOTÁHNOUT NEBO OPRAVIT UVOLNĚNÝ SPOJ

VYMĚNIT POŠKOZENÝ DŘEVĚNÝ PRÍVEK (VAZNÝ TRÁM, KLEŠTINA, KROKOVÁ A.T.D. VIZ JEDNOTLIVÉ ŘEŠENÍ)


ODSTRANĚNÍ DŘEVĚNÉHO PRVKU

ODSTRANĚNÍ DŘEVĚNÉHO PRVKU, ZAZDĚNÍ MIMO PROSTOR POD VAZNÝM TRÁMEM


OCELOVÝ PRVEK OBROUSIT, NATŘÍT 1x ZÁKLADOVOU BARVOU A 1x VRCHNÍM NÁTĚREM, PŘÍPADNĚ DORTÁINCOUT

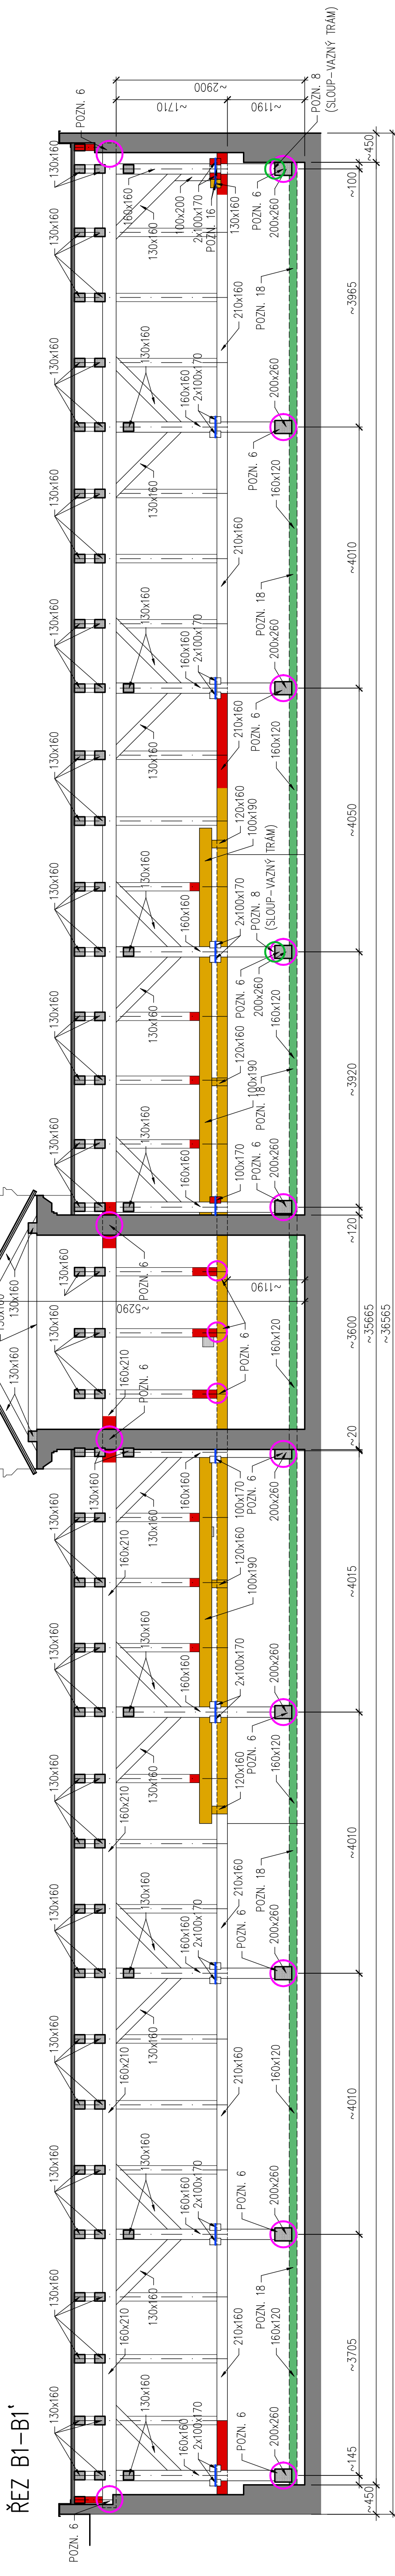


ŘF7 B3-B3'

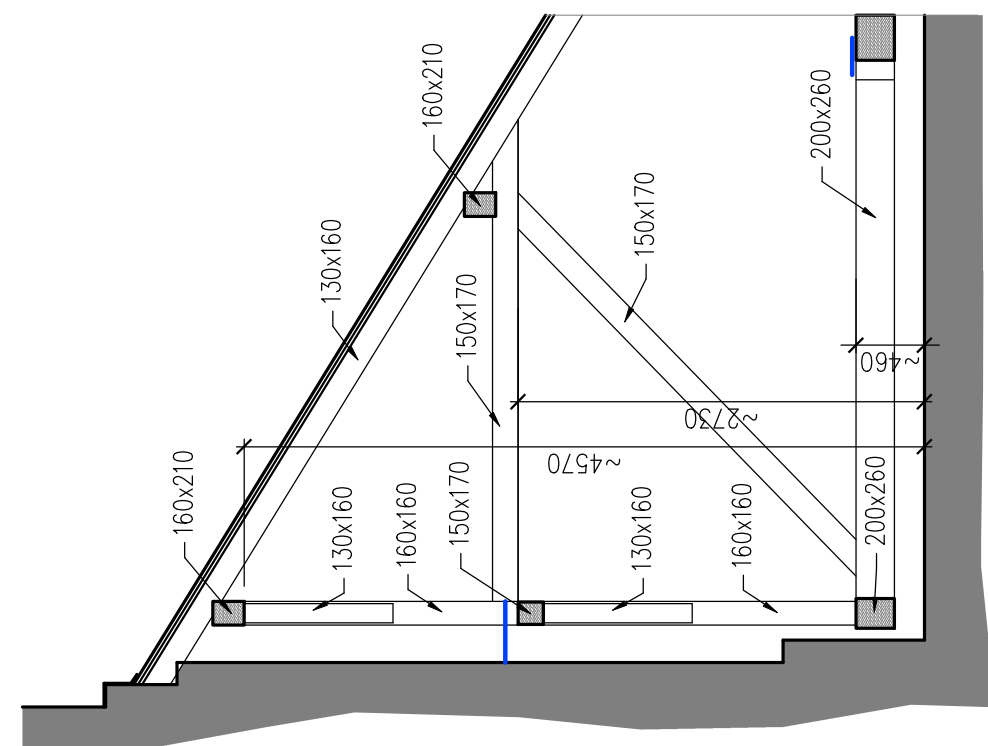

ŘF7 B2-B2'

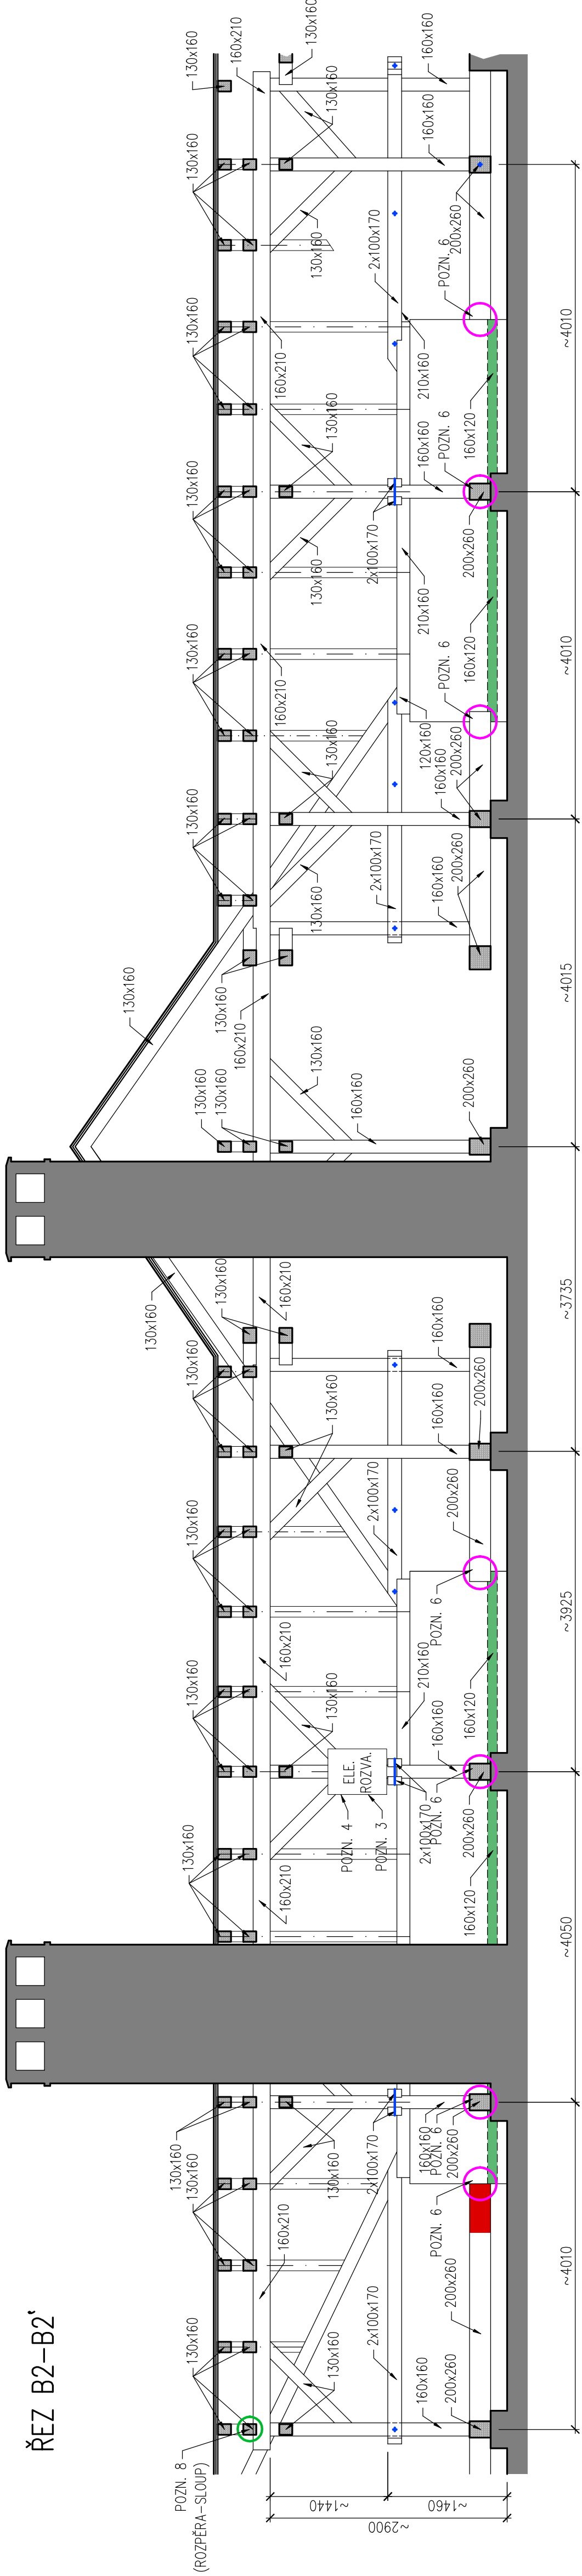

ODP.PROJEKTANT	Ing. Karel Greiner	Ing. Tomáš Procházka	 <small>STATUM s.r.o. - INŽENÝRSKÁ FIRMA, SPOLEČNOST S OMEZENOU ODPOVĚDNOSTÍ IČO: 28741129, DIČ: CZ28741129 info@statum.cz, info@statum.cz</small>
MÍSTO STAVBY INVESTOR	Na Příkopech 895, Chomutov 430 02 Statutární město Chomutov, Zborovská 4602, 430 01 Chomutov		
NÁZEV	ŽS CHOMUTOV, NA PŘÍKOPECH 895 OPRAVA STŘECHY – ETAPA B		
VÝKRES	NOVÝ STAV ŘEZY B1–B3	ČÍSLO VÝKRESU D.1.1–06	DATUM 06./2021 STUPEŇ DSP ČÍSLO ZAKÁZKY 9070 ČÍSLO 1:50 Č. PŘÍK