

POZNÁMKY

- POZN. PŘED JAKÝKOLIV ZÁSACHEM DO NOSNÉ KONSTRUKCE KROVU MUSÍ BÝT KONSTRUKCE ZABEZPEČENA A PROVIZORNĚ PODPĚRĚNA

POZN. PŘED ZAHAJENÍM PRACÍ VYGOTIT KROVU OD SUTÍ, ZBYTKŮ STŘEŠNÍ KRYTINY A ODPAJŮ ULOŽENÉHO ZA POZEDNICEMI, ODSTRANIT PTÁČÍ TRUS

POZN. VEŠKERÉ PŘÍSTUPNÉ ČÁSTI OCELOVÝCH SPOJEK, HREBŮ A PODPĚR KOTVENÝCH VE ZDI OBROUSIT A NATŘÍT 1X ZAKLADNÍM NÁTĚREM A 1X KRYCÍM NÁTĚREM

POZN. VEŠKERÉ DŘEVĚNÉ PRVKY NAPADENÉ HNILBOU A DŘEVOKAZNÝMI HOUBAMI ODSTRANIT TM ZA VIDITELNÝM POŠKOZENÍM, ODSTRANIT ZBYTKY ZAHNILEHO DŘEVA A MYCIELIA DŘEVOKAZNÝCH HUB, PROVĚST FUNGICIDNÍ KONZERVACI PŘÍLEHLÉHO ZDIVA

POZN. PO CELOPLOŠNÉM ODSTRANĚNÍ KRYTINY ODSTRANIT CELOPLOŠNĚ BEDNĚNÍ, PO KONTROLE VRCHNÍ STRANY DŘEVĚNÝCH PRVKŮ (KROKVE, POZEDNICE, KLEŠTINY) A PŘÍPADNĚ VYMĚNĚ POŠKOZENÝCH PRVKŮ OSADIT NOVE DŘEVĚNÉ BEDNĚNÍ Z PRKEN TL. 24MM

POZN. VŠECHNY DŘEVĚNÉ PRVKY KROVU BUDOU V MÍSTĚCH POROCHOVÉHO MELKÉHO POŠKOZENÍ MECHANICKY OČIŠTĚNY, ODSTRANĚNY DESTRUOVANÉ VRSTVY PRO ZAJIŠTĚNÍ ČIŠNOSTI NATĚRŮ PRVKŮ

POZN. VEŠKERÉ NATĚRY A OŠETŘENÍ PRVKŮ KROVU A ZDIVA PROVÁDEĚT PŘÍPRAVKY DOPORUČENÝMI MYKOLOGICKÝM PRŮZKUMEM KROVŮ DUBEN/KVĚTEN 2020

POZN. VEŠKERÉ ČÁSTI KROVU VČETNĚ BEDNĚNÍ OPATŘIT FUNGICIDNÍM OCHRANÝM NÁTĚREM HNĚDÉ BARVY

POZN. 1 OCELOVOU TRUBKU VČETNĚ UCHYTŮ DEMONTOVAT

POZN. 2 OCELOVOU TRUBKU VČETNĚ UCHYTŮ DEMONTOVAT

POZN. 5 UPRAVIT STYK ČÁSTI TRÁMU SE ZDÍVEM, VYSEKAT KOLEM TRÁMU KAPSU VELIKOSTI MIN. 30-50MM VŠEM SMĚRY

POZN. 6 UPRAVIT STYK ČÁSTI TRÁMU SE ZDÍVEM, VYSEKAT KOLEM TRÁMU KAPSU VELIKOSTI MIN. 30-50MM ZE 4 STRAN, POD TRÁM OSADIT PODLOŽKU Z IMPREGNOVANÉHO SMRKOVÉHO DŘEVA NEBO DUBOVÉHO DŘEVA



POZN. 7 ODSTRANIT PLECHOVÉ ŠABLONY PŘÍPEVNĚNÉ NA ZDI

POZN. 8 DOTÁŽENÍ UVOLNĚNÉHO SPOJE DŘEVĚNÝCH PRVKŮ

POZN. 11 UPRAVIT STYK ČÁSTI TRÁMU SE ZDÍVEM, VYSEKAT KOLEM TRÁMU KAPSU VELIKOSTI MIN. 30-50MM ZE 3 STRAN, POD TRÁM OSADIT PODLOŽKU Z IMPREGNOVANÉHO SMRKOVÉHO DŘEVA NEBO DUBOVÉHO DŘEVA, NA TRÁM OSADIT NOVOU POZEDNICI

POZN. 12 VYSEKAT DŘÁŽKU NA STYKU SE ZDÍ MIN. S. 30MM

POZN. 13 KLEŠTINU ZE ZDI DEMONTOVAT A OSADIT NOVOU, TOVÁRNĚ POLOHOUBKOVĚ PREGNOVANOU 80/160 NAD A POD KLEŠTINOU VYSEKAT DŘÁŽKU ŠÍŘKY 30MM

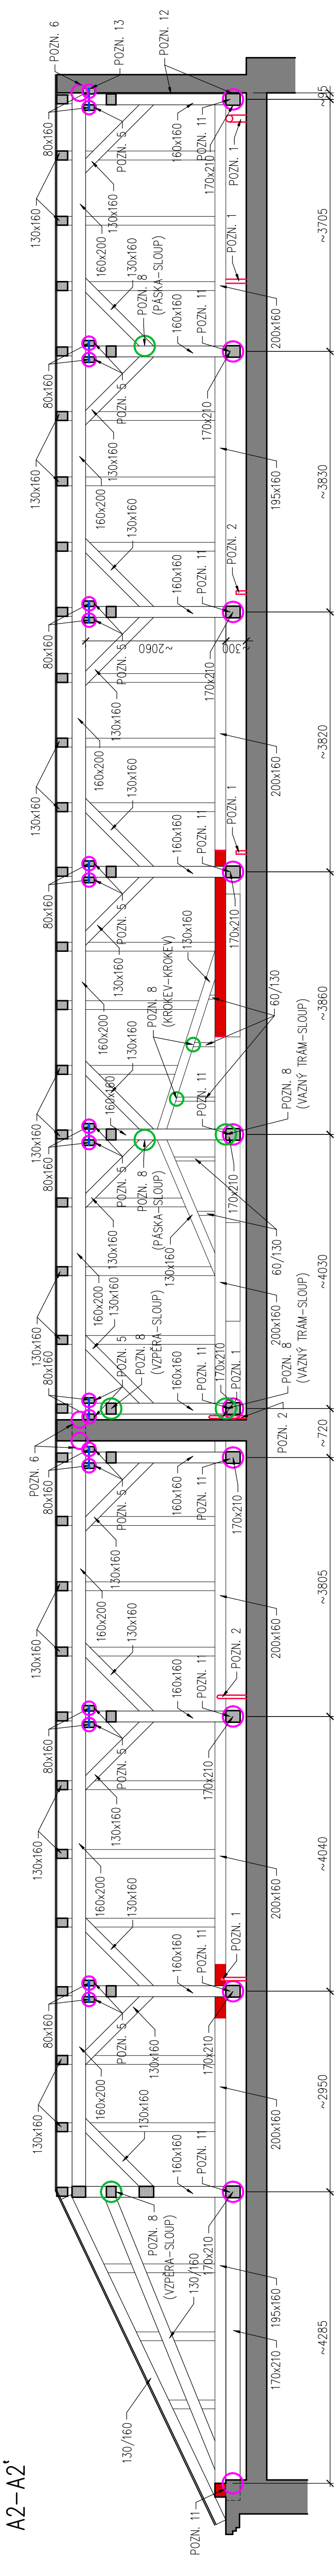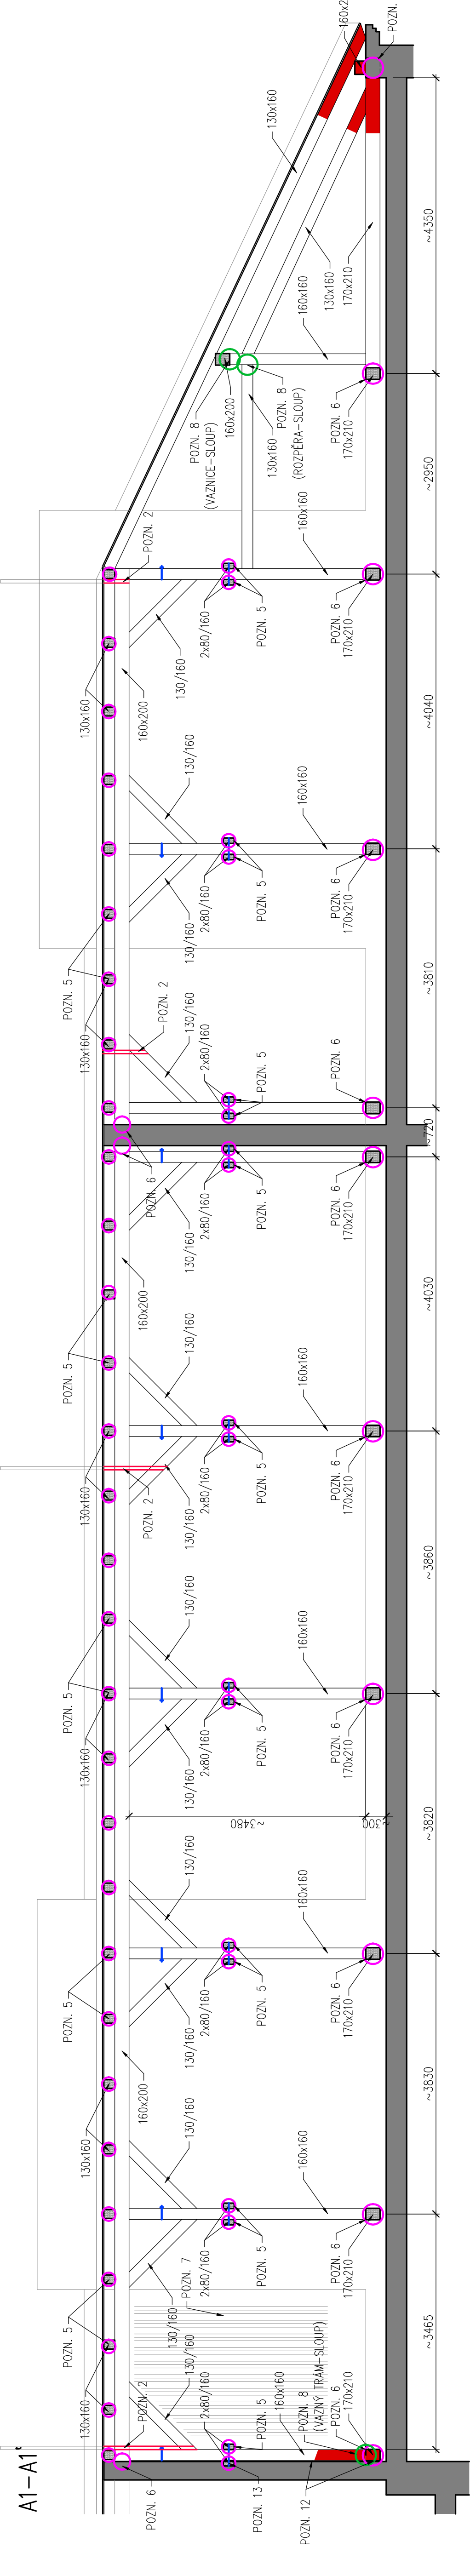

LEGENDA

- UPRAVIT ULOŽENÍ TRÁMU, VYSEKAT KOLEM ZHLAVI KAPSU VE ZDÍVU
PO ODKRYTÍ ZHLAVI VYHODNOTIT STUPEŇ DEGRADACE, PŘÍPADNĚ VYMĚNĚNÁ POŠKOZENÉ ČÁSTI

DOTÁHNOUT NEBO OPRAVIT UVOLNĚNÝ SPOJ

PLECHOVÉ ŠABLONY NA ZDI

VYMĚNIT POŠKOZENÝ DŘEVĚNÝ PRVEK

OCELOVÝ PRVEK OBROUSIT, NATŘÍT 1x ZAKLADOVOU BARVOU A 1x VRCHNÍM NÁTĚREM

OCELOVÁ TRUBKA

VEŠKERÉ ROZMĚRY PRVKŮ OVĚŘIT NA STAVBĚ
ROZMĚRY NA VÝKRESECH JSOU POUZE INFORMATIVNÍ, DÉLKY A PRŮŘEZY V JEDNOTLIVÝCH
VAZBÁCH SE MOHOU LIŠIT

ODP.PROJEKTANT	Ing. Karel Greiner	VYPRACOVAL	Ing. Tomáš Procházka
MÍSTO STAVBY	No Příkopech 895, Chomutov 430 02		
INVESTOR	Stavutlání město Chomutov, Zborovská 4602, 430 01 Chomutov	DATUM	06/2021
NÁZEV	ZŠ CHOMUTOV, NA PŘÍKOPĚCH 895 OPRAVA STŘECHY – ETAPA A	STUPEŇ	DSP
		ČÍSLO ZAKÁZKY	s020
VÝKRES	NOVÝ STAV ŘEZY A1-A2	MĚŘÍTKO	1:50
		ČÍSLO VÝKRESU	Č. PARE
			D.1.1-05