


Pavilon C

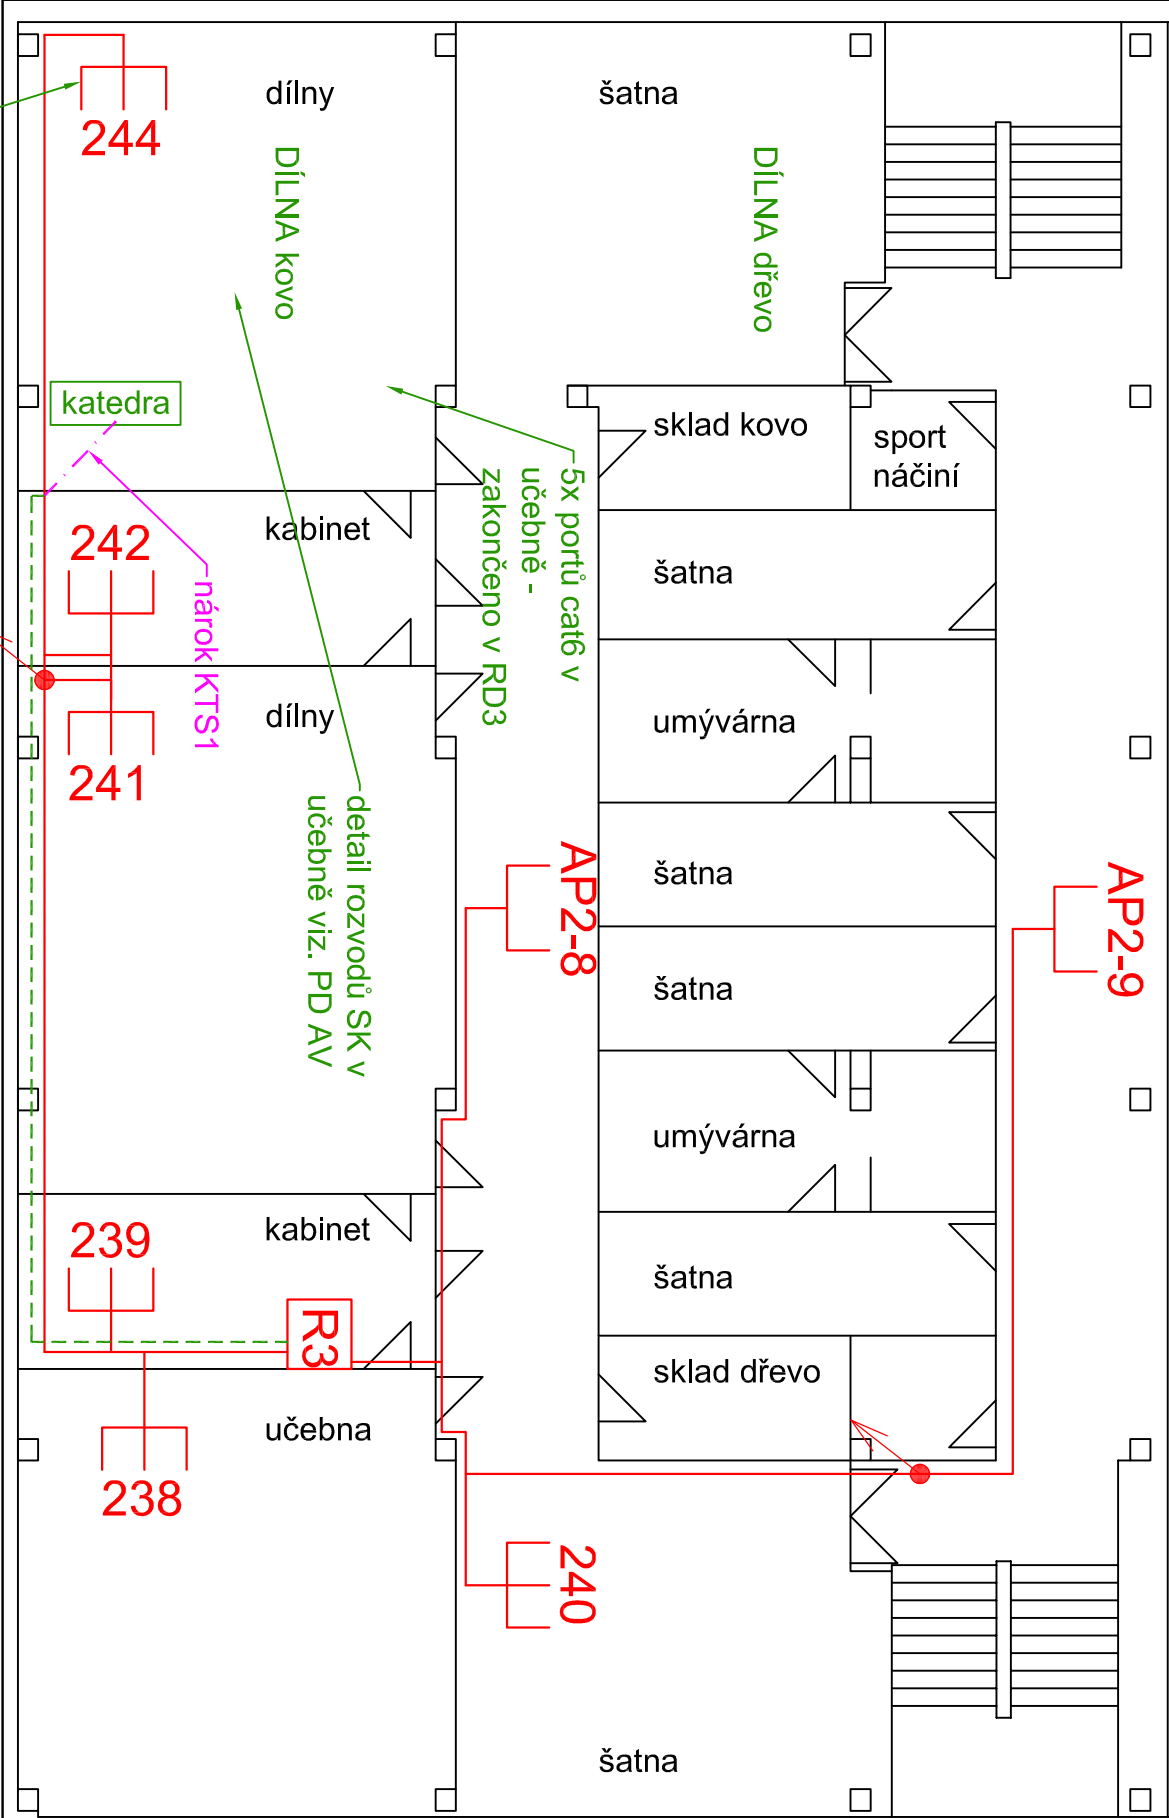

ZŠ Hornická 2.NP

LEGENDA:

- NOVÝ ROZVADĚČ 2020
- STÁVAJÍCÍ DAT. ROZVADĚČ
- 102 DATOVÁ DVOJZÁSUVKA SK
- AP1 ZÁSUVKA PRO WIFI AP
- KABELOVÁ TRASA V PVC KANÁLECH
- 102 NOVÉ ROZVODY SK UČEBNY 2020
- KABELOVÁ TRASA V LIŠTÁCH
- KABELOVÁ TRASA V PODLAŽE
- STÁVAJÍCÍ ROZVODY ČERVENĚ !

KTS1 - 1x chránička o vnitřním Ø41mm vedená z místnosti u R4 podlahou do podl. krabice katedry

|  |  |                              |              |
|--|--|------------------------------|--------------|
| Investor:<br>Statutární město Chomutov |  |                              |              |
| Odpovědný projektant                   |  | Vypracoval                   | Kontroloval  |
| ING.M.ŠKVÁRA                           |  | ING.MARTIN KUČERA            | ING.M.ŠKVÁRA |
| Oprávněná osoba kooperanta:            |  | číslo zakázky: 01-20-0000001 |              |
| Odpovědný projektant                   |  | Vypracoval                   | Kontroloval  |
| PAVEL ŠRYTR                            |  | MARKÉTA ČOPOVÁ               | PAVEL ŠRYTR  |
| stavba:                                |  | formát                       |              |
| ZÁKLADNÍ ŠKOLA CHOMUTOV                |  | číslo zakázky                |              |
| ZŠ HORNICKÁ                            |  | stupeň dokumentace           |              |
| D.1.4h.a – Strukturovaná kabeláž       |  | datum 1.vydání               |              |
| obsah:                                 |  | mřížko                       |              |
| PŮDORYS 2.NP – DÍLNÝ                   |  | číslo výkresu:               |              |
| název dle souboru:                     |  | datum revize:                |              |
| D.1.4h.a-11                            |  | číslo revize:                |              |



**IKAP**  
dteiler

Novoborská 1010/14, 142 00 Praha 4  
tel./fax: 241 400 086, 777 289 173  
web: www.kapoteiler.cz