


UČEBNA CHEMIE + LABORATOŘ

PŮDORYS 3.NP

TABULKA MÍSTNOSTÍ

OZN.	NÁZEV	PLOCHA (m²)	SV. VÝŠKA (m)	PODLAHA	POZNÁMKA
3.01	UČEBNA CHEMIE	66,32	4,298	ANTISTATIC. PVC	OMYV. POVRCH v.1500
3.02	LABORATOŘ	16,76	3,877	ANTISTATIC. PVC	OMYV. POVRCH v.1500, KAZETOVÝ PODHLED
CELKOVÁ PLOCHA [m²]:		83,08			

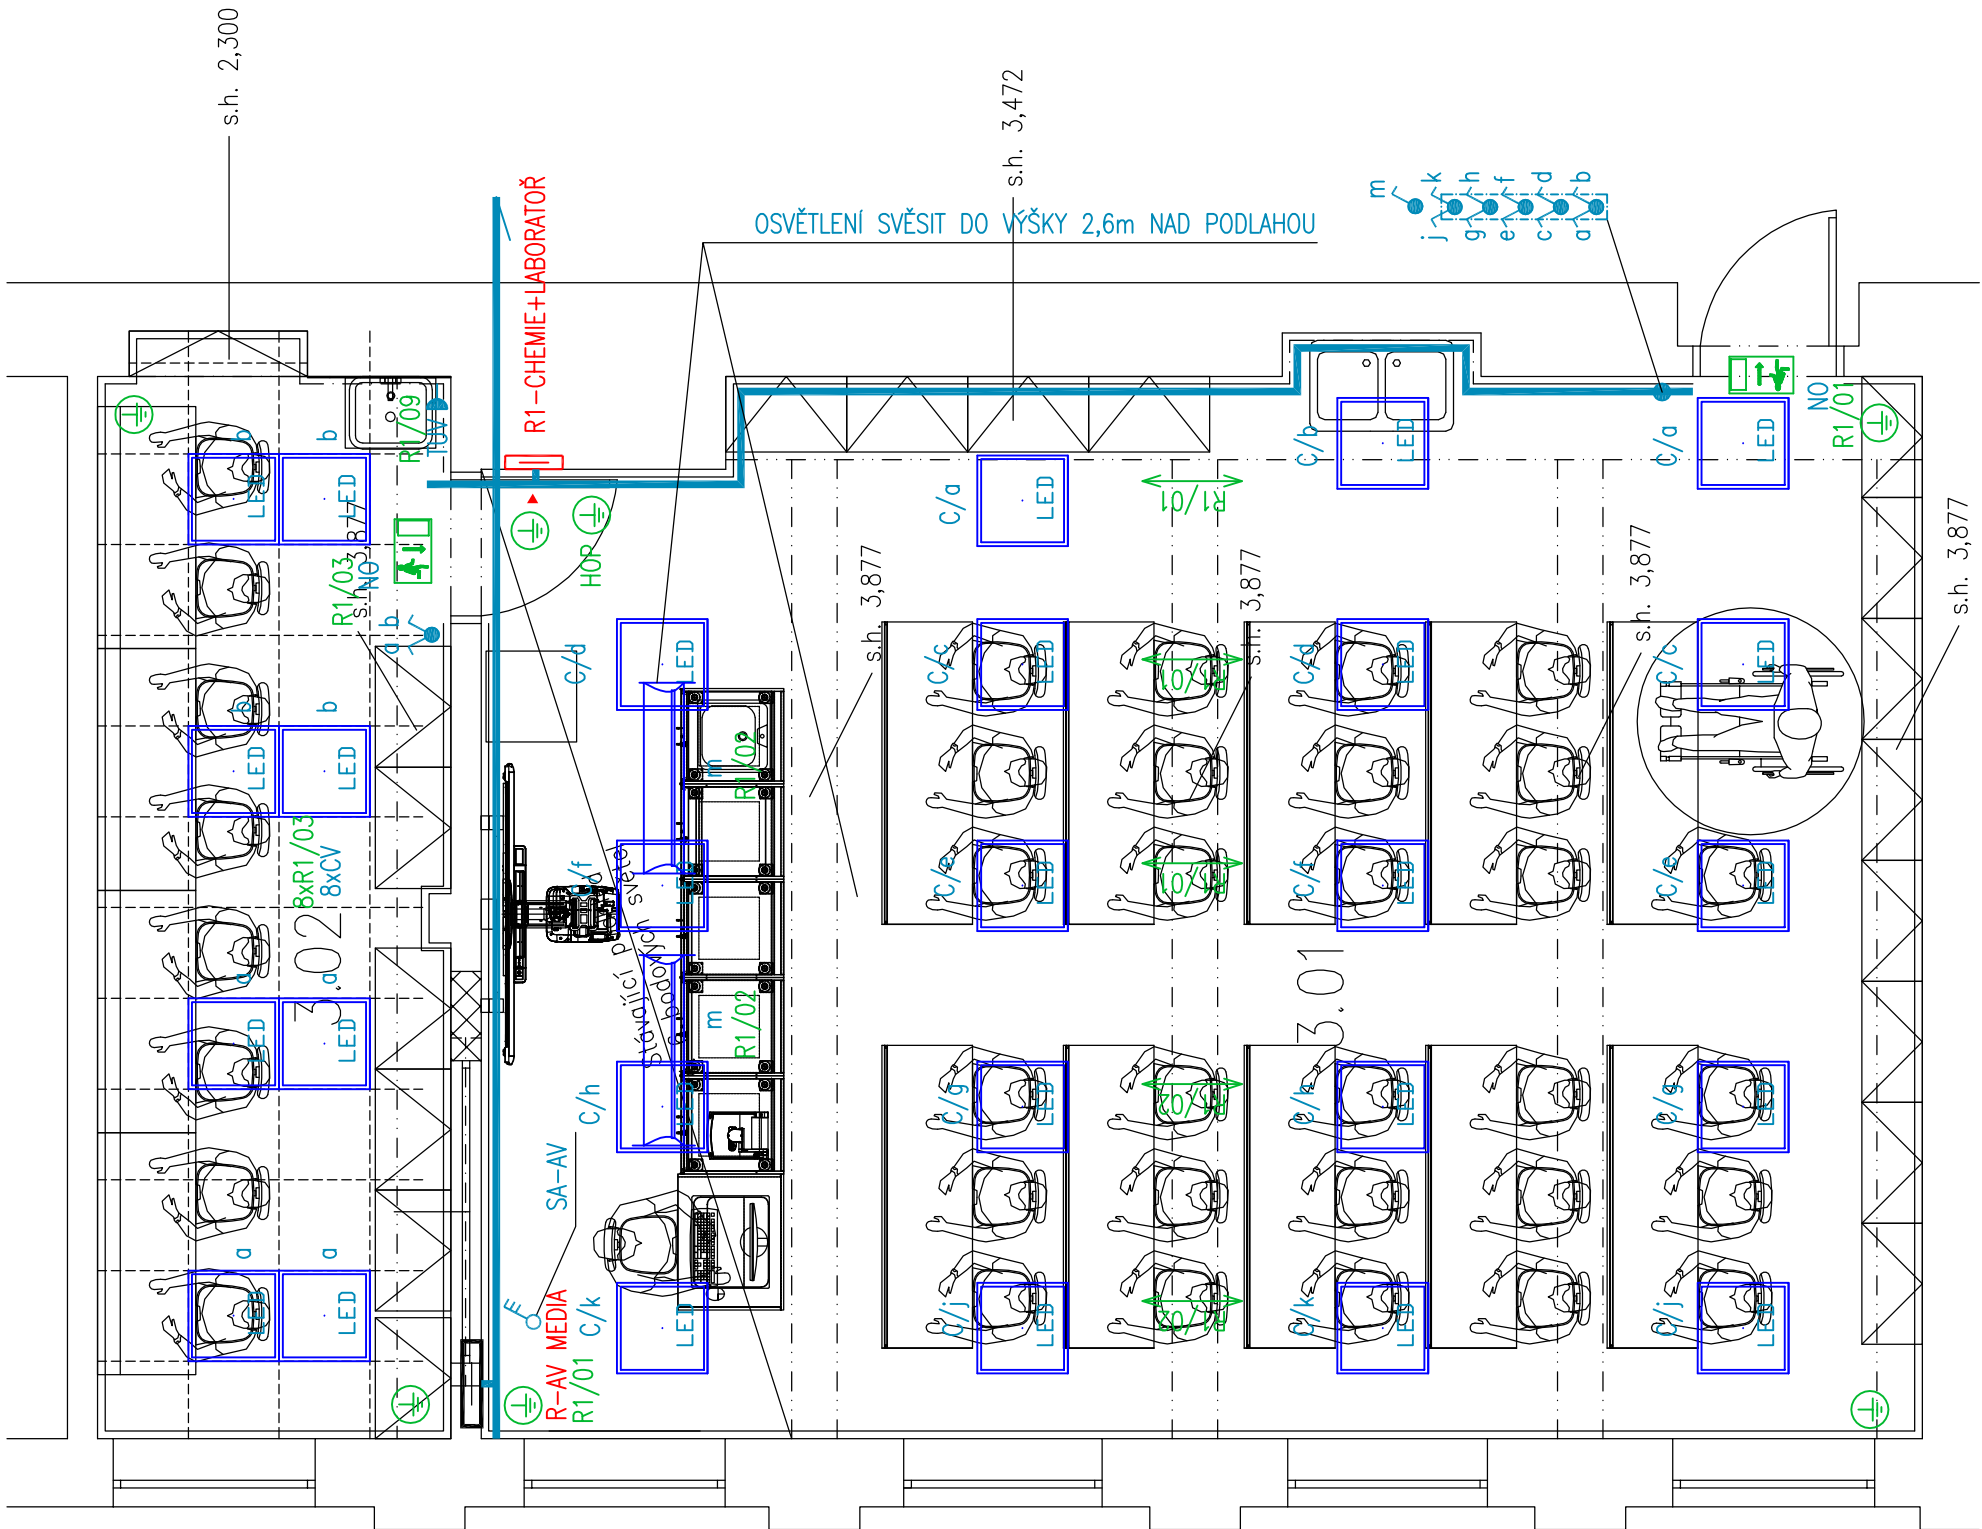



DÍLNA

PŮDORYS 1.PP

TABULKA MÍSTNOSTÍ

OZN.	NÁZEV	PLOCHA (m²)	SV. VÝŠKA (m)	PODLAHA	POZNÁMKA
0.01	DÍLNA	65,78	2,656	LINOLEUM	OMYV. POVRCH v.1500
CELKOVÁ PLOCHA [m²]:		65,78			

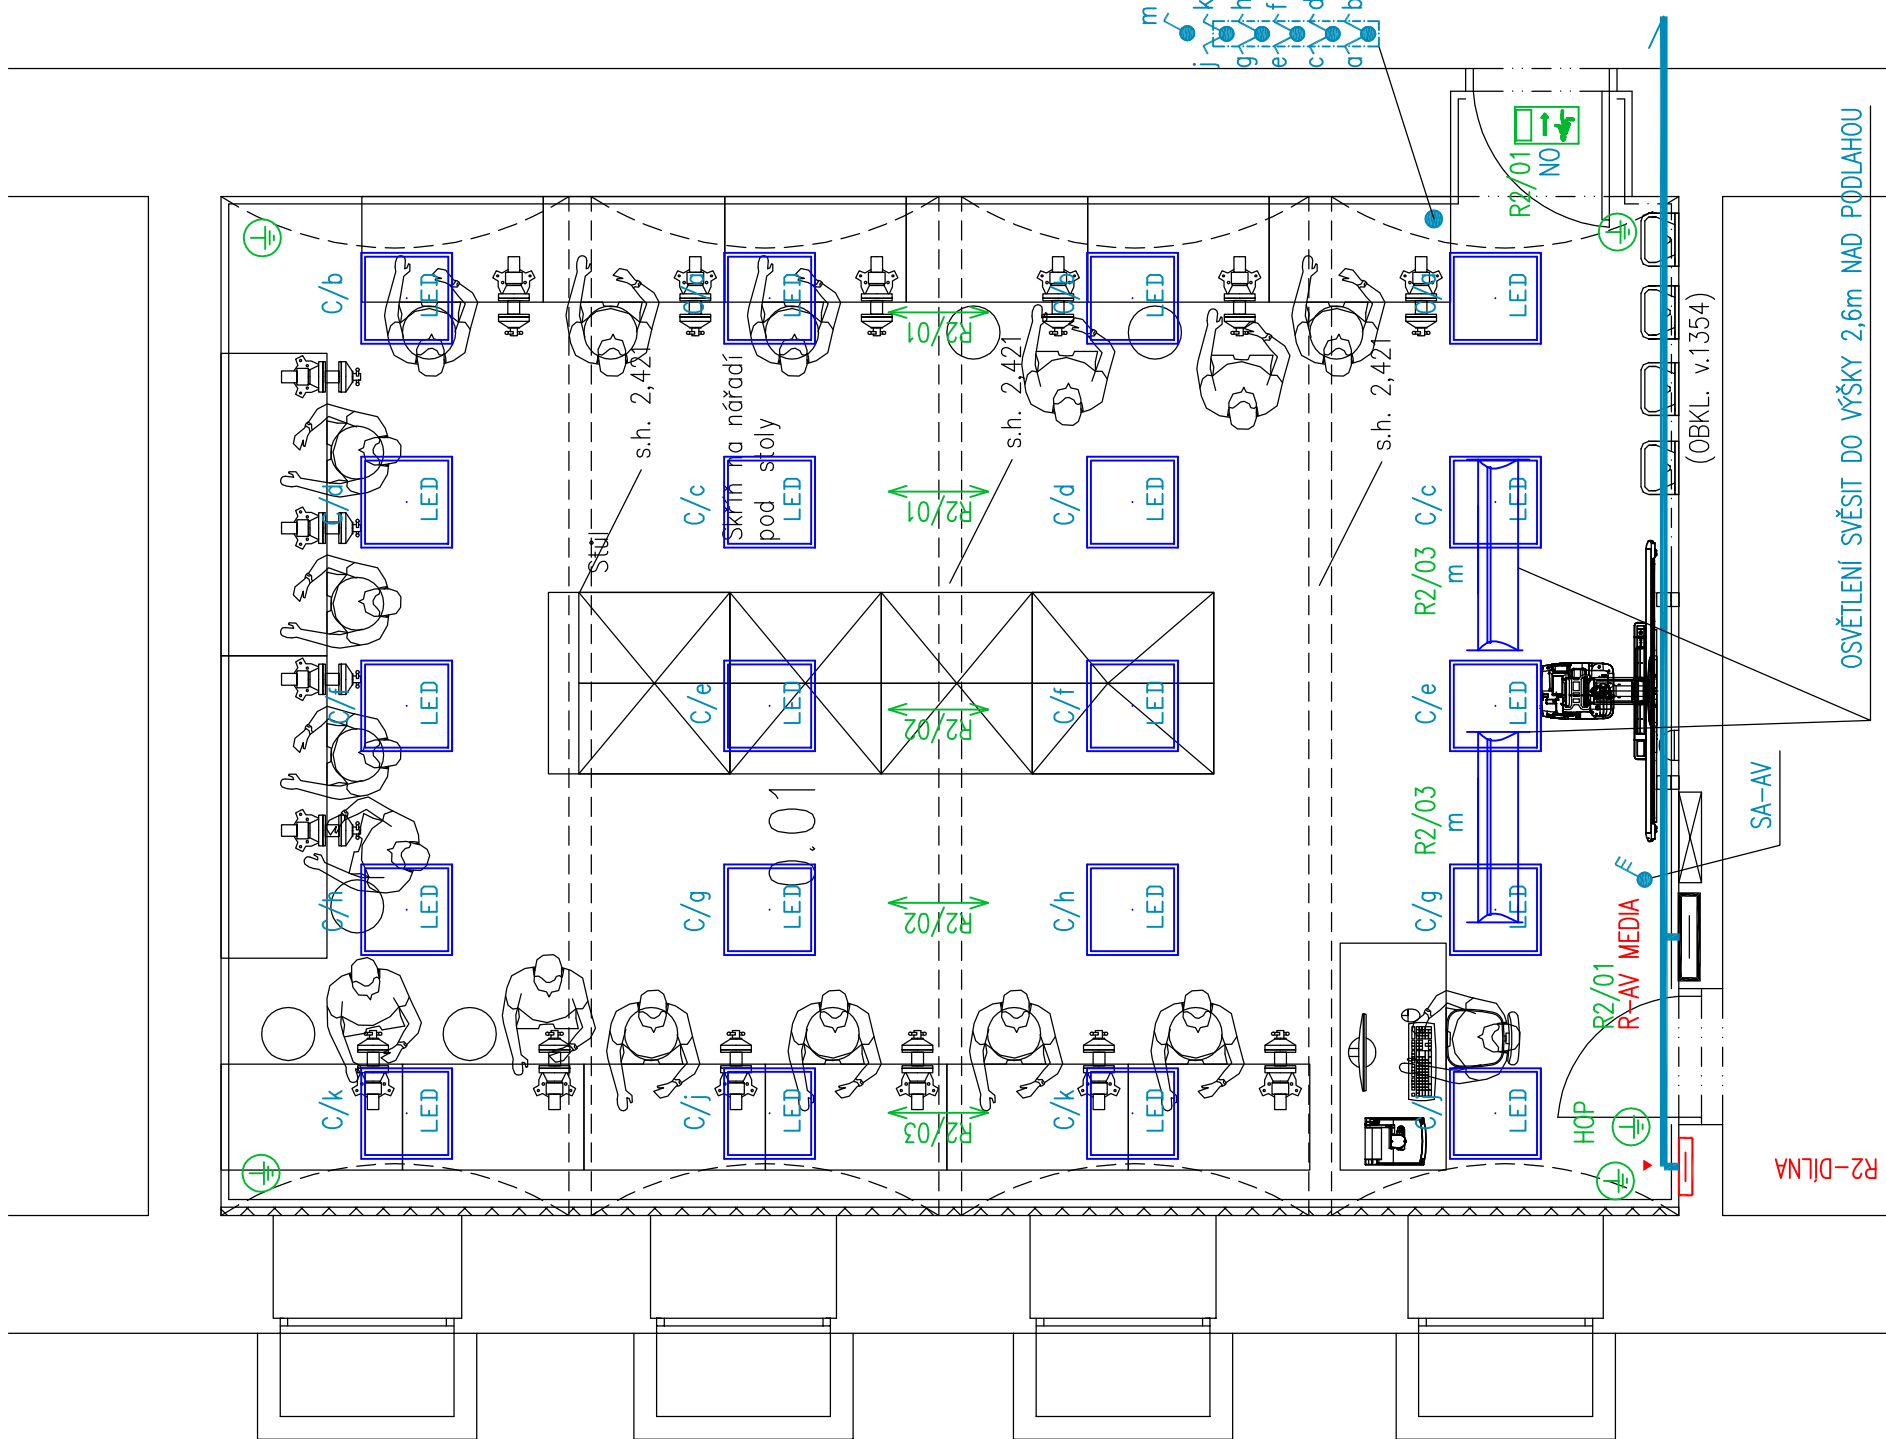

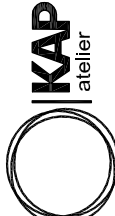Investor: Statutální město Chomutov Zborovská 4602, 430 28 Chomutov IČO: 00261891			± 0,000 =							
Odpovědný projektant ING.M.SKVÁRA	Vypracoval P.BUCHTA	Kontroloval ING.M.SKVÁRA	projektant - šéfk: ELPRO CHOMUTOV s.r.o. LUDSKÁ 2211/3, CHOMUTOV 430 03 TEL: 28701216, DIČ:CZ28701216 TEL: 474 331 680							
Oprávněná osoba kooperanta:			číslo zakázky: ES012020							
Odpovědný projektant P. ŠRYTR, AUT. TECH.	Vypracoval MARKETA ČOPOVÁ	Kontroloval P.ŠRYTR.AUT.TECH.	<div><div></div><div>Prokázáno: 14. 03. 01 M.Úst. 474 602 902, 777 200 773 www.ikap-studio.cz</div></div>							
stavba: INFRASTRUKTURA ZŠ CHOMUTOV - odborné učebny - přírodní vědy, technické a řemeslné obory objekt: KADAŇSKÁ 2334, CHOMUTOV profese: D.1.4g - ZAŘÍZENÍ SILNOPROUDÉ TECHNIKY obsah: PŮDORYS-DETAILY										
název dle souboru:	datum revize:	číslo revize:	formát	číslo zakázky	stupeň dokumentace	DPS	012020	1:50	výřez číslo:	D.1.4g-2