



ZŠ Akademika Heyrovského 2.NP Učebny

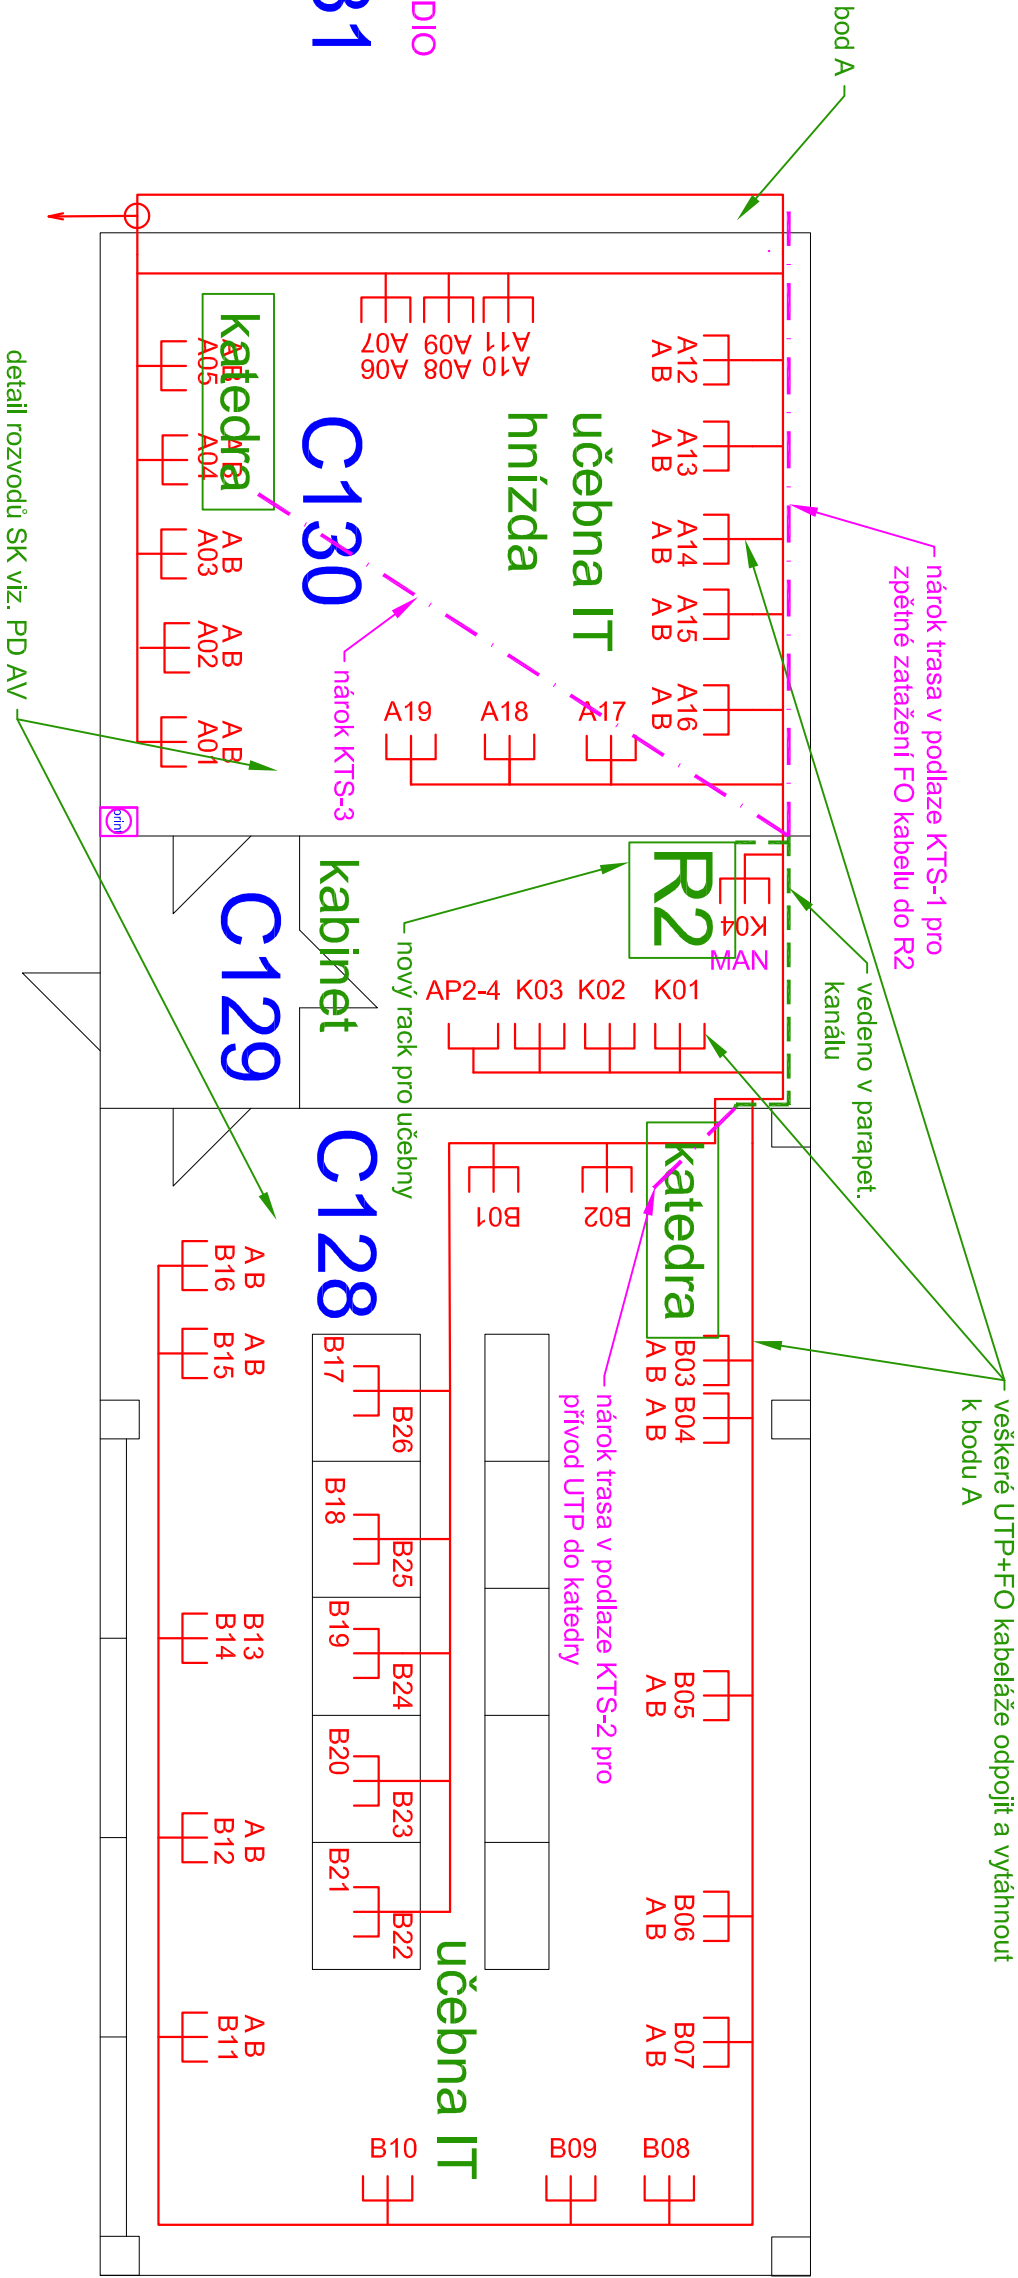

KTS1 - 1x chránička o vnitřním Ø41mm vedená z místnosti u R9 podlahou do kabinetu C129 pro
přívodní op.kabel z R8 do R2 (překládaný)
KTS2 - 4x chránička o vnitřním Ø41mm vedená z místnosti C129 podlahou do podl. krabice katedry
učebny C129
KTS3 - 3x chránička o vnitřním Ø41mm vedená z místnosti C129 podlahou do podl. krabice katedry
učebny C130

LEGENDA:

- DAT. ROZVADĚČ
- DATOVÁ DVOJZÁSUVKA SK
- ZÁSUVKA PRO WIFI AP
- KABELOVÁ TRASA STR.KAB
- KABELOVÁ TRASA V LIŠTÁCH
- KABELOVÁ TRASA V PODLAZE
- AUDIOVIZUÁLNÍ TECHNIKA
- STÁVAJÍCÍ ROZVODY ČERVENĚ !

Investor: Statutární město Chomutov			
Odpovědný projektant		Vypracoval	Kontroloval
ING.M.ŠKVÁRA		ING.MARTIN KUČERA	ING.M.ŠKVÁRA
Oprávněná osoba kooperanta:		číslo zakázky: 01-20-0000001	
Odpovědný projektant		Vypracoval	Kontroloval
PAVEL ŠRYTR		MARKÉTA ČOPOVÁ	PAVEL ŠRYTR
stavba:		 KAP <small>Novoborská 1010/14, 142 00 Praha 4 tel./fax: 241 400 056, 777 290 17; e-mail: kap@kapatelier.cz web: www.kapatelier.cz</small>	
ZÁKLADNÍ ŠKOLA CHOMUTOV ZŠ Akademika Heyrovského D.1.4h.a – Strukturovaná kabeláž		formát	–
		číslo zakázky	–
		stupeň dokumentace	DVD
		datum 1.vydání	01/2020
		měřítko	---
obsah: PŮDORYS 2.NP – učebny		číslo výkresu:	výtisk číslo:
název dlg.souboru:		datum revize:	číslo revize:
			D.1.4h.a-10