
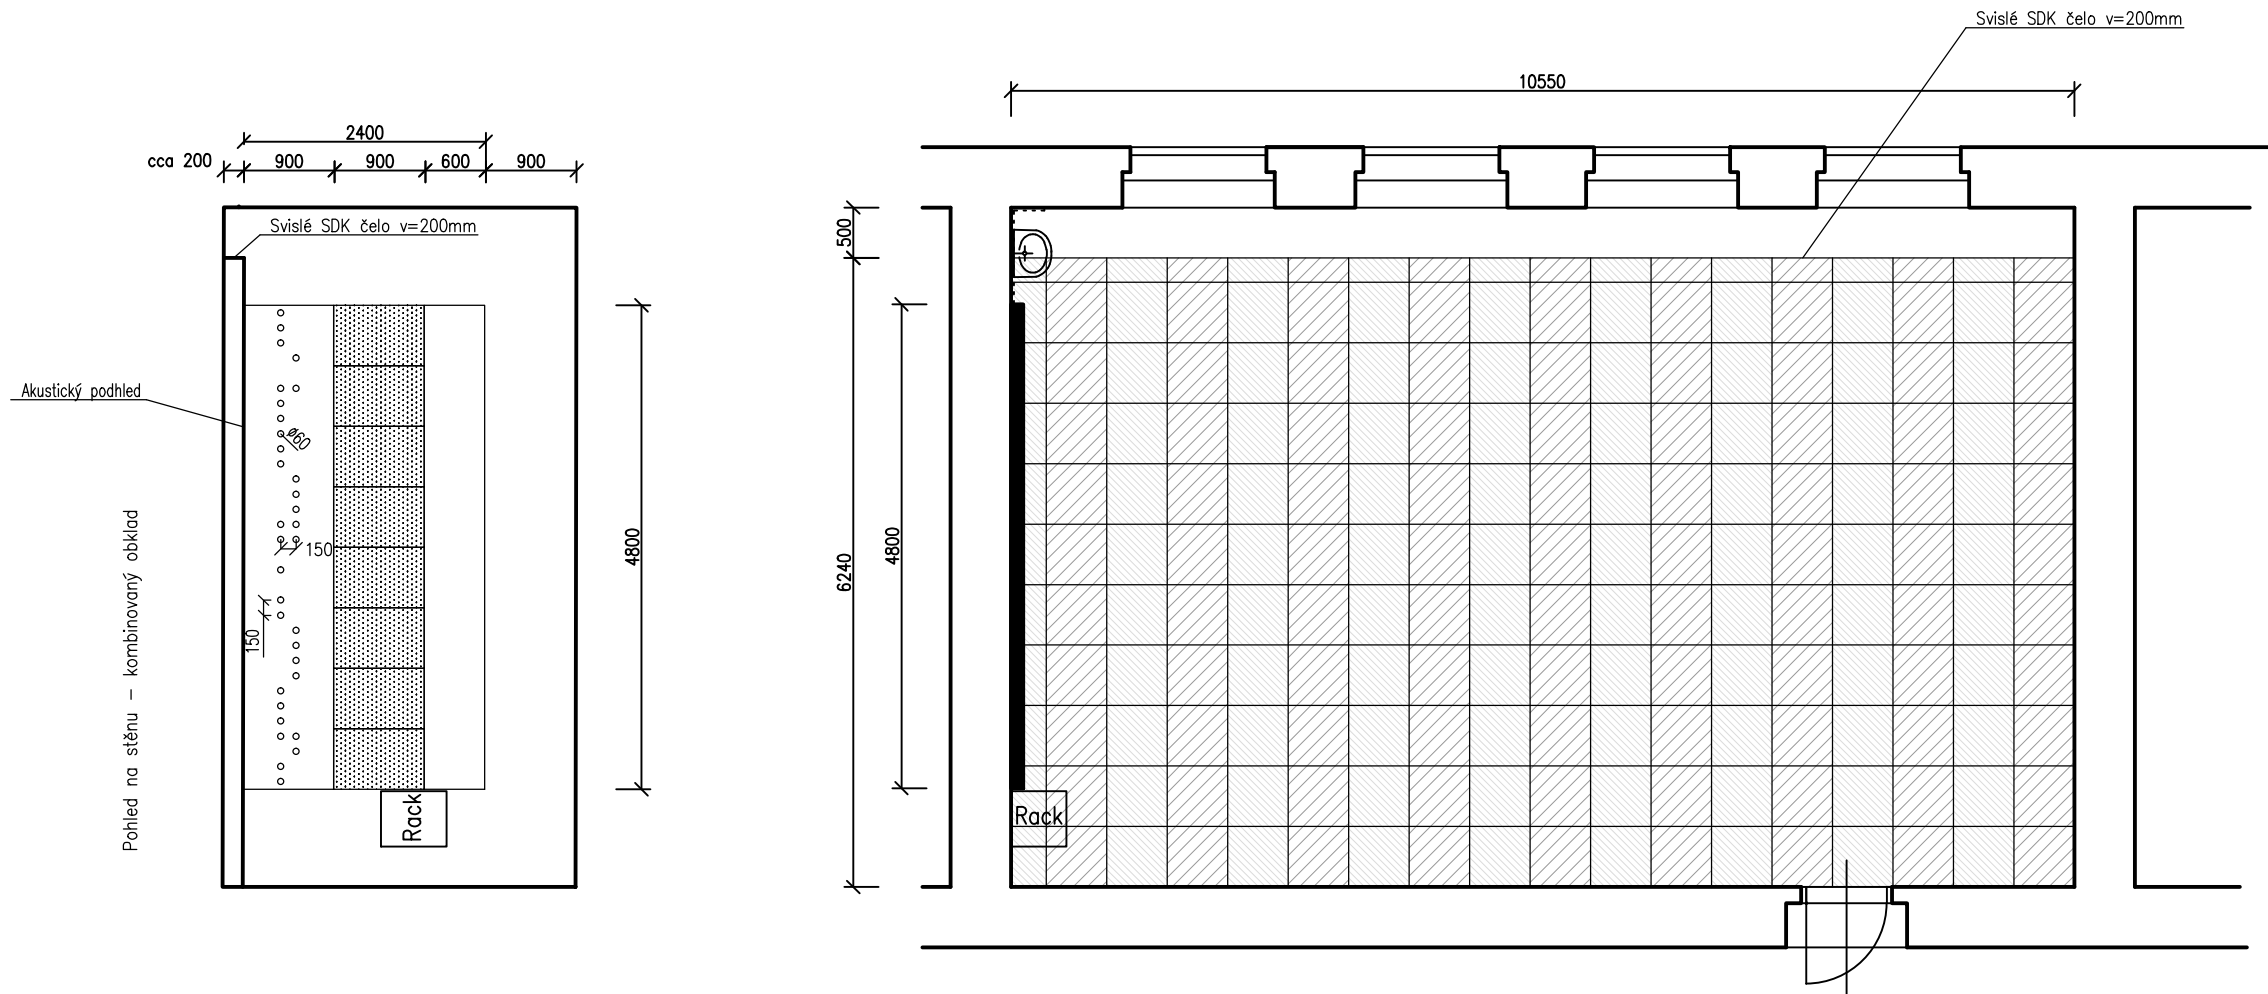
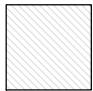



1.01 Učebna jazyků

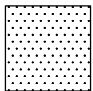


LEGENDA:

- 

ŠMP+MV - širokopásmové minerální pohledové desky Ecophon Gedina A tl. 15 mm, bílá barva rastr 600x600, T24 bílá barva akustická vložka Extrabass tl. 50 mm svěšení cca 200 mm spodní líc
- 

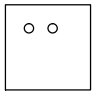ŠMO - širokopásmový minerální obklad minerální stěnové panely Ecophon Akusto Wall C Super G tl. 40 mm na nosném roštu, 600x900, bílá barva akustická vložka Ecophon Extra bass tl. 50 mm celk.tl.skladby 100-125mm
- 

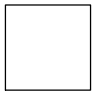NFR - nízkofrekvenční rezonátor čelní deska SDK 12,5 mm na nosném roštu, bílá barva, otvory prům.60mm (plastové průchodky), akustická vložka Ecophon Extra bass tl. 50 mm celk.tl.skladby 100-125mm
- 

NO - nízkofrekvenční obklad čelní deska SDK 12,5 mm na nosném roštu, bílá omyvatelná barva, akustická vložka Ecophon Extra bass tl. 50 mm celk.tl.skladby 100-125mm
- 

NMP+MV - nízkofrekvenční minerální pohledové desky Ecophon Gedina A/gamma tl. 15 mm, bílá barva, rastr 600x600, T24 bílá barva akustická vložka Extrabass tl. 50 mm svěšení cca 200 mm spodní líc

		EKOLA group, spol. s r.o. Mistrovská 4, Praha 10, 108 00 E-mail: ekola@ekolagroup.cz IČ: 63981378, DIČ: CZ63981378		
vypracoval: Ing.arch. Milan Nesměrák // Ing. Václav Moulik		Datum:	02/2017	
Investor: Statutární město Chomutov, Zborovská 4602, 430 28 Chomutov		Stupeň:	Zj.PD	
Zakázka: <div>Návrh akustických úprav</div> <div>ZŠ Beethovenova, Březenecká, Na příkopech, Písečna - 7 místností</div>		Měřítko:	1/75	
		Počet formátů A4:	-	Č. kopie:
Obsah: <div>ZŠ Na Příkopech - Učebna jazyků 1.01</div>	Číslo přílohy:	Revize:		
	Výkres 4	-		