
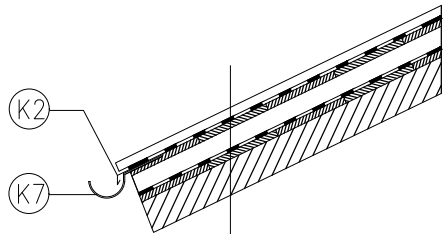


PŮDORYS STŘECHY

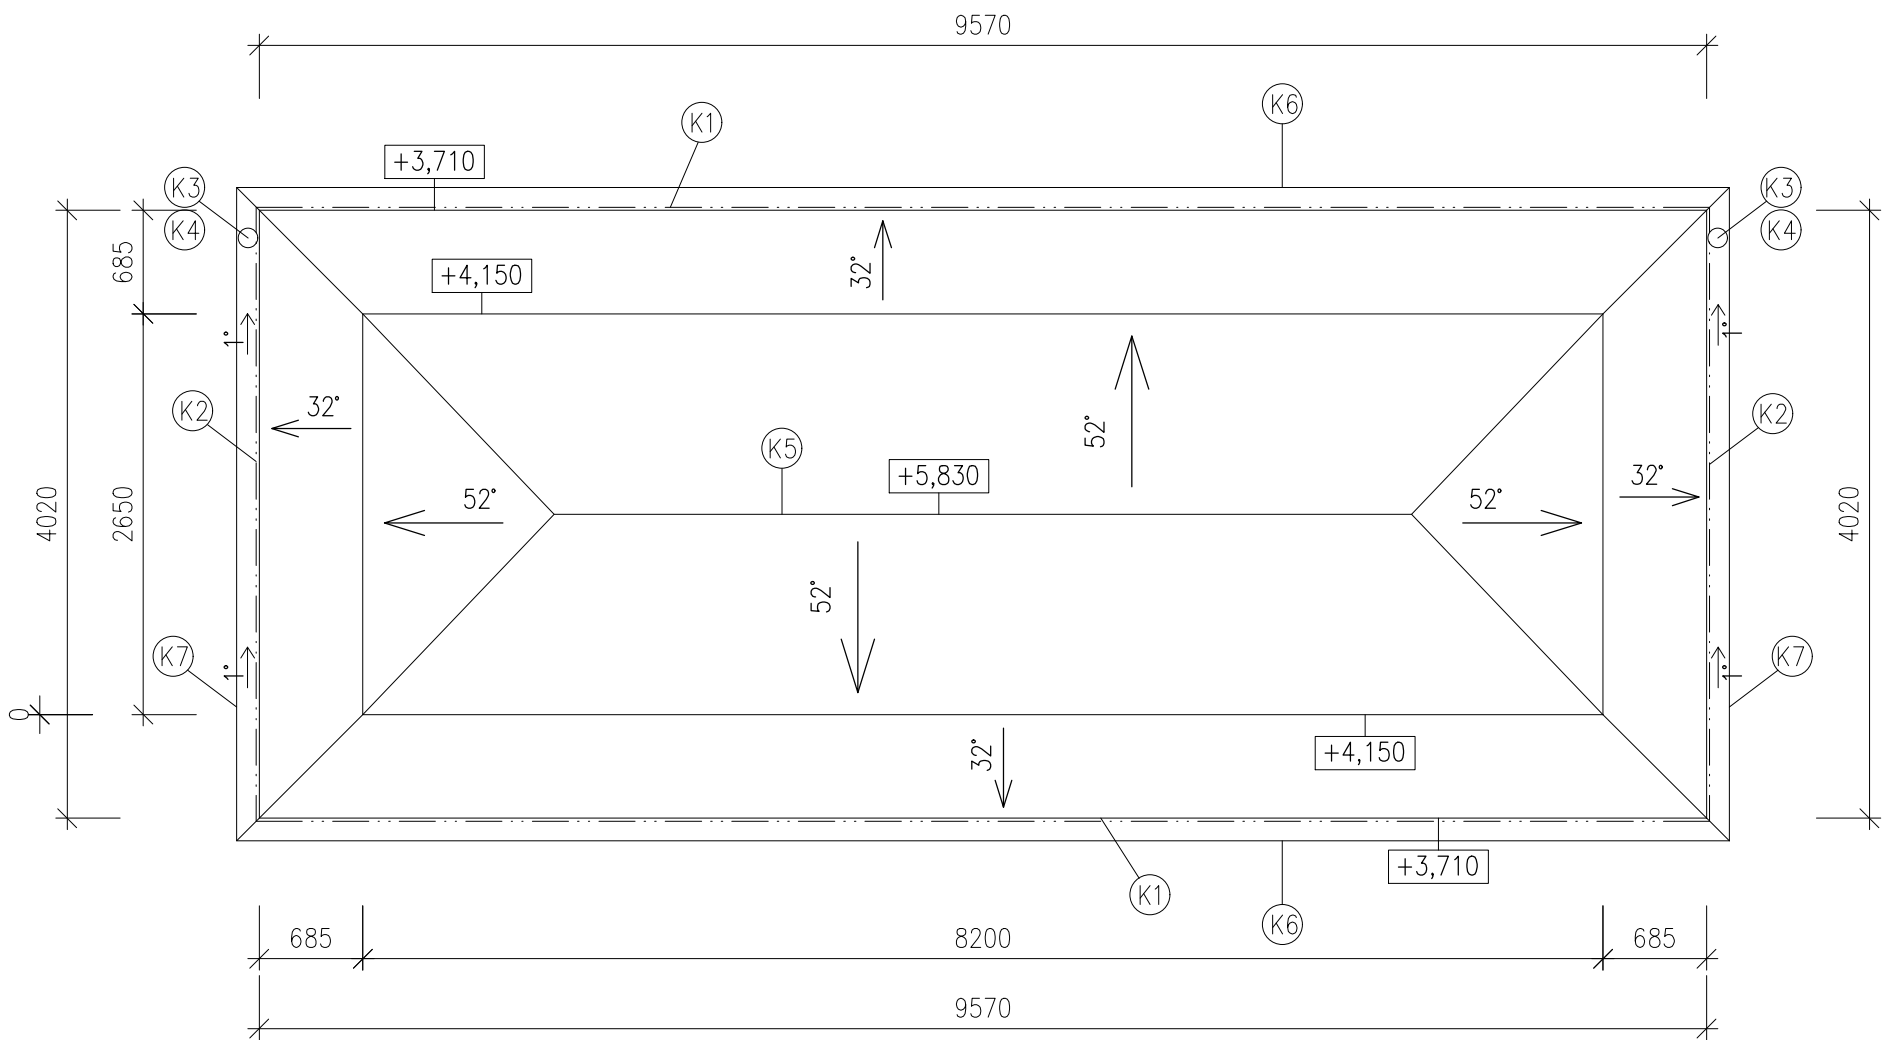

- Plechová střešní lehká krytina se stojatou drážkou systém Click tl.0,6mm, černá – matná
- Separační fólie určená pro střechy s hladkou povrchovou krytinou tl. 8mm
- OSB deska pero+drážka tl.22mm
- Dřevěné latě 40/60mm
- Hydroizolační vrstva – difuzně propustná fólie pro doplňkovou hydroizolační vrstvu šikmých střech až do třídy těsnosti 2, tl. 0,5mm
- Bednění – prkna tl. 22mm
- Krokve 100/120mm

VÝPIS KLEMPÍŘSKÝCH PRVKŮ

OZN.	POPIS	RŠ (mm)	DÉLKA (m)	KS	CEL.DÉLKA (m)
K1	OKAPNÍ LIŠTA	150	9,55	2	19,1
K2	OKAPNÍ LIŠTA	150	4,00	2	8,00
K3	ŽLABOVÝ KOTLÍK 150/100	---	---	2	---
K4	DEŠŤOVÝ SVOD DN 100		3,40	2	6,80
K5	HŘEBENÁČ		5,67	1	5,67
K6	DEŠŤOVÝ ŽLAB	330	9,87	2	19,74
K7	DEŠŤOVÝ ŽLAB	330	4,32	2	8,64

POZNÁMKA:  
POUŽITÝ MATERIÁL – POZINK. LAKOVANÝ, BARVA ČERNÁ RAL 9005

SKLADBA STŘECHY:

- Plechová střešní lehká krytina se stojatou drážkou tl.0,6mm, černá – matná
- Separační fólie určená pro střechy s hladkou povrchovou krytinou tl. 8mm
- OSB deska pero+drážka tl.22mm
- Dřevěné latě r. 40/60mm
- Hydroizolační vrstva – difuzně propustná fólie pro doplňkovou hydroizolační vrstvu šikmých střech až do třídy těsnosti 2, tl. 0,5mm
- Bednění – prkna tl. 22mm
- Krokve 100/120mm

REFUEL  
WORKS  
.COM

refuel s.r.o  
Malenická 2, 148 00 Prague,  
Czech republic, EU  
www.refuelworks.com

číslo projektu

215

název projektu

Západní vstupní prostranství  
do areálu Kamencového  
jezera – B1 Přemyslova  
Přemyslova, Chomutov

lokace

investor

Statutární město Chomutov  
Zborovská 4602, 430 28 Chomutov

autoři

Ing. arch. Zbynek Ryška,  
Ing. arch. Jan Skoupý,  
Ing. arch. Denisa Kyselicová

stupeň  
projektu

DPS

Dokumentace pro provedení stavby

HIP

Ing. arch. Zbyněk Ryška  
+420 736 605 107 zbynek@refuel.cz

© 2012 refuel s.r.o. Všechny práva vyhrazena  
Dokumentace je chráněna autorským právem. Vytvoření kopie,  
zveřejnění nebo poskytnutí třetím stranám je bez výslovného souhlasu  
autora zakázáno.

část  
dokumentace

D.1.1.

Stavebně architektonické řešení

Odpovědný  
projektant

Pavel Šrytr, aut.tech.  
ČKAIT 0300974

projektant části

Irena Duchková, duchkova@kapatelier.cz



KAP atelier s.r.o.  
Revoluční 36/2, 430 02 Chomutov  
tel.: 474 652962, 777 290173  
e-mail: kapatelier@kapatelier.cz

měřítko

číslo paré

jednotky

Metrický system

Pokud není uvedeno jinak,  
všechny rozměry jsou milimetry.

rev.

00

název

číslo

SO 05a Vstupní objekt  
Střecha- nový stav

D.1.1.  
08