


SEZNAM DETAILŮ

- D1 - ŘEŠENÍ V PLOŠE
- D2 - ŘEŠENÍ UKONČENÍ U ATIKY
- D3 - ŘEŠENÍ U VTOKU


AUTORIZAČNÍ RAZÍTKO

ZHOTOVITEL: KAMILA MOŽNÁ - PROJEKTOVÁ A INŽENÝRSKÁ ČINNOST			Kamila Možná Jaroslava Haška 1049/1 434 01 Most tel. 604 833 924 IČO: 627 57 296 DIČ: CZ7053062467 e-mail: k.mozna@seznam.cz	
INVESTOR: Statutární město Chomutov, Zborovská 4602, 43001 Chomutov				
VYPRACOVAL	KAMILA MOŽNÁ			
PROJEKTANT ZAKÁZKY	KAMILA MOŽNÁ			
ZODP. PROJEKTANT	KAMILA MOŽNÁ			
AKCE: SNÍŽENÍ ENERGETICKÉ NÁROČNOSTI BUDOV MŠ RADOST Palackého 4057, 430 01 Chomutov			FORMÁT	A4x5
			DATUM	04/2020
			MĚŘÍTKO	
			STUPEŇ PD	DPS
			Č. ZAKÁZKY	30/2020
SVAZEK: D.1.1. ARCHITEKTONICKO - STAVEBNÍ ŘEŠENÍ			Č. VÝKRESU	ČÍSLO VYHOT.
NÁZEV VÝKRESU : DETAILY STŘECHY			04	

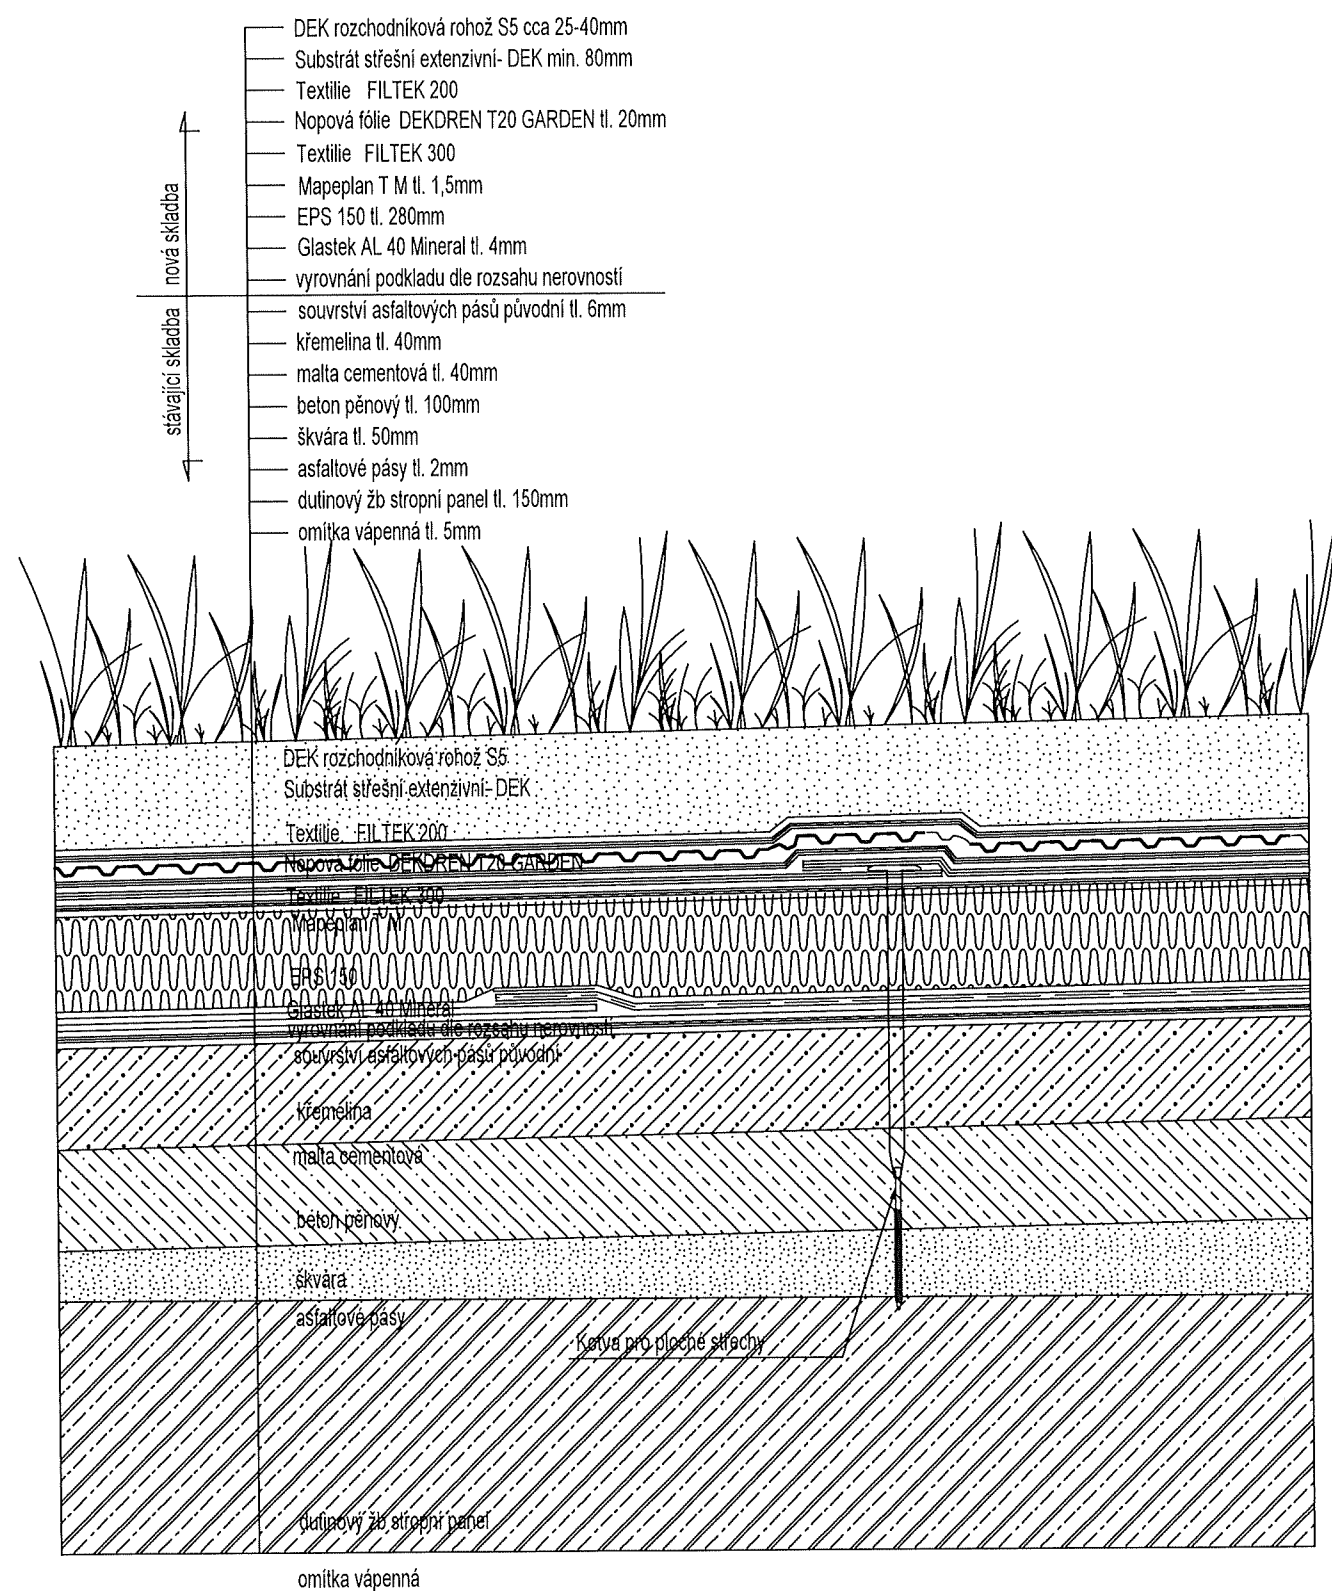

Řešení v ploše

D1

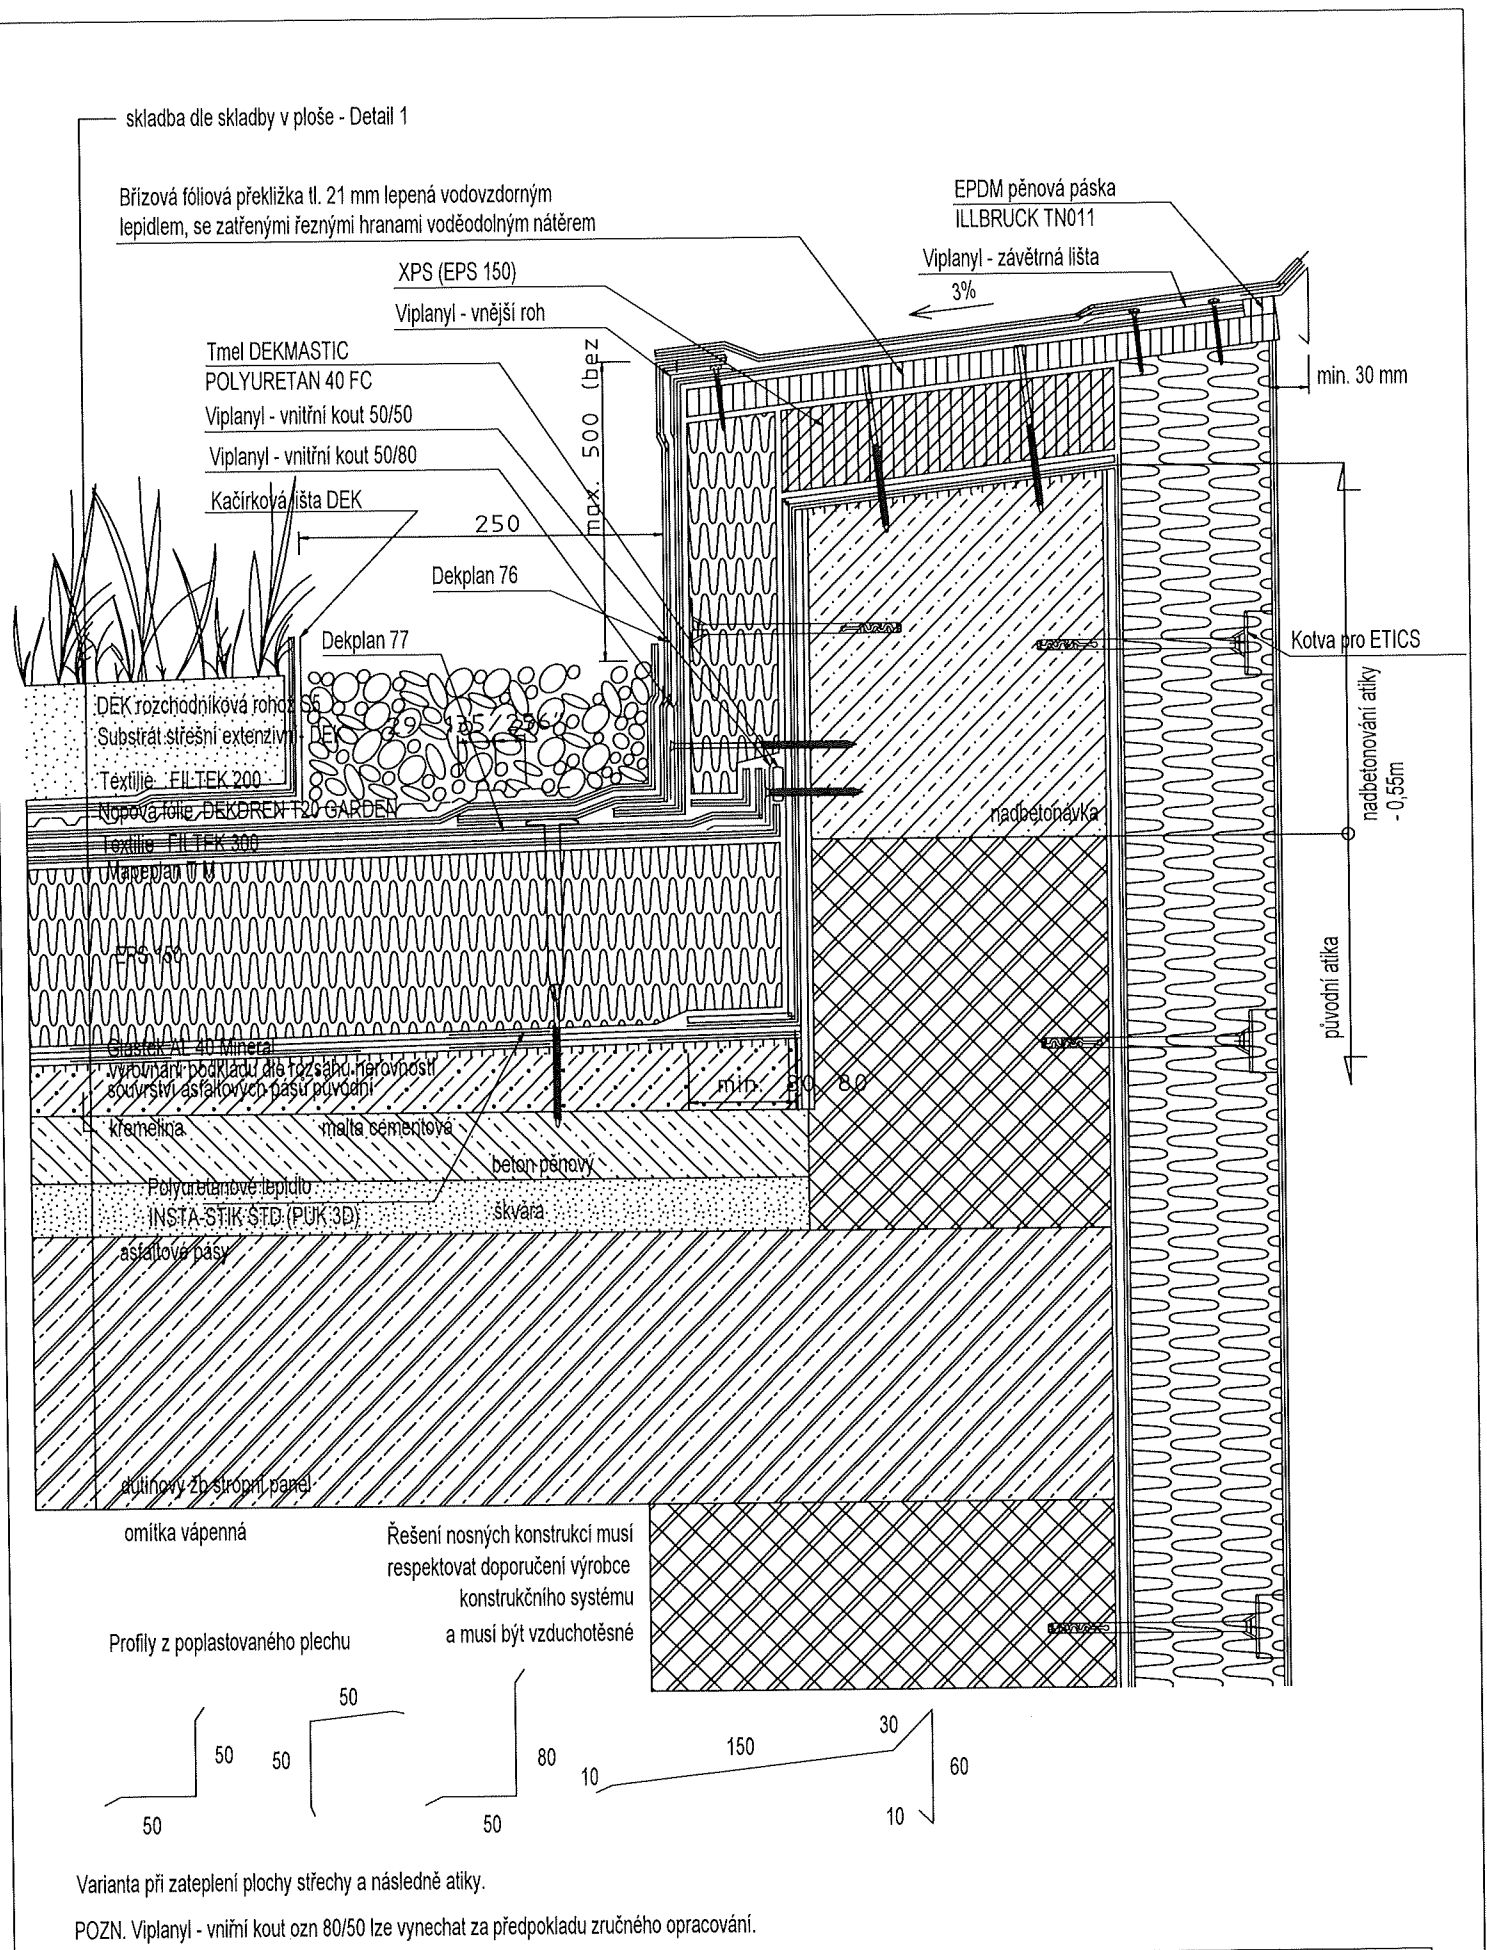

Řešení ukončení u atiky

D2

