


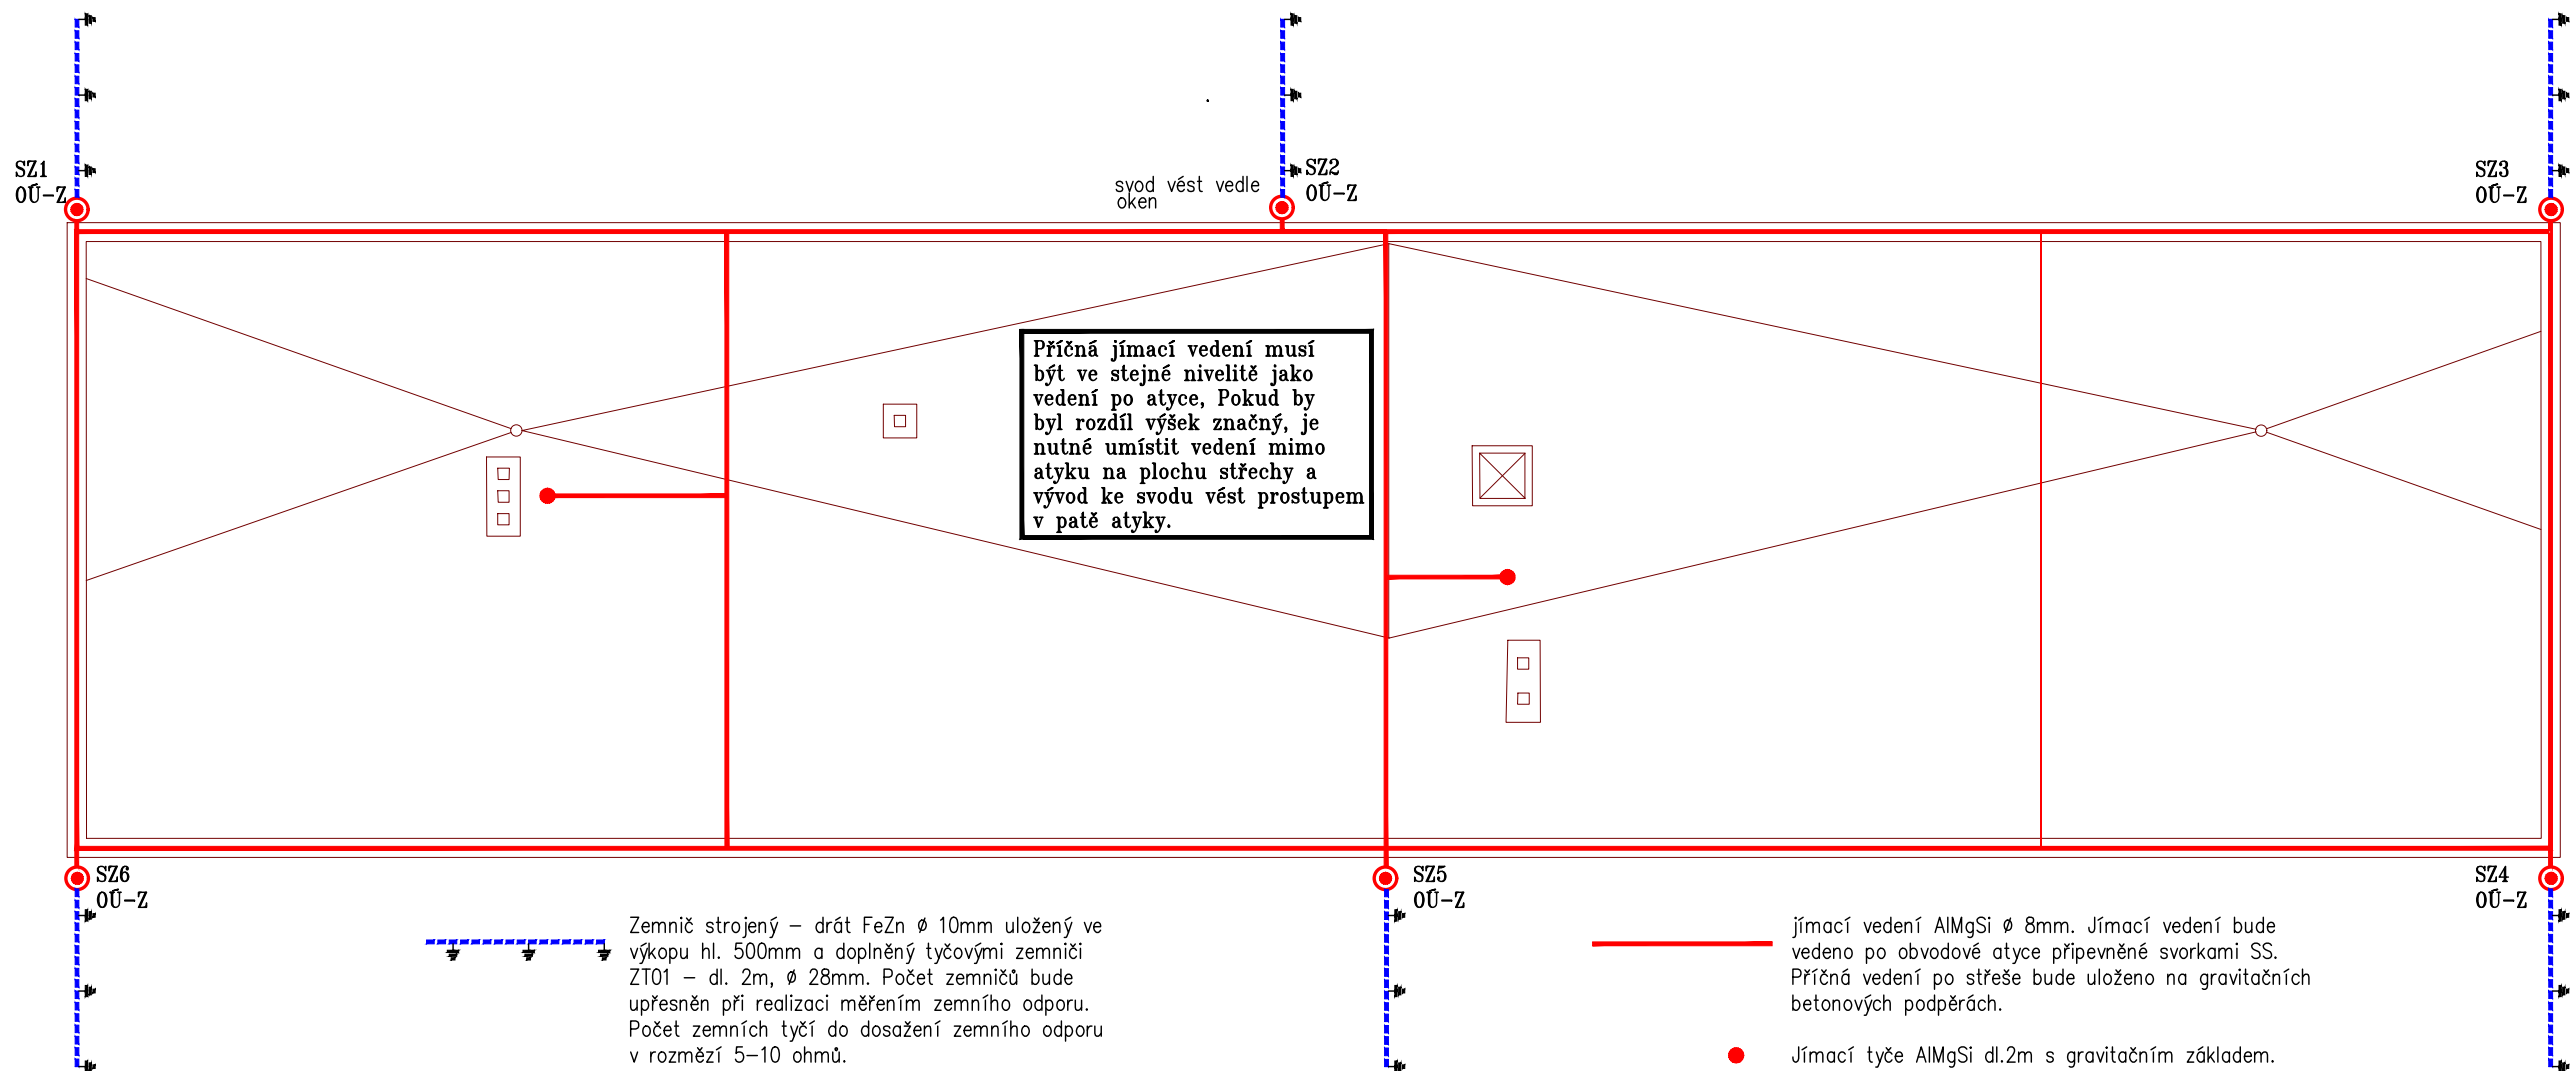

D.1.4 – Bleskosvod

Změna 04.2022.

ZODP. PROJEKTANT		VYPRACOVAL		KRESLIL		Miroslav FOKT Maršála Žukova 1508/8 434 01 MOST IČO: 104 47 571		
Miroslav FOKT		Miroslav FOKT		Miroslav FOKT				
INVESTOR: Statutární město Chomutov, Zborovská 4602, Chomutov								
KRAJ: Ústecký			OBEC: Chomutov					
AKCE:						ZAKÁZKA č. 9149 - 04 - 2022		
Snížení energetické náročnosti MŠ RADOST ul. Palackého č.p. 4057 CHOMUTOV						FORMÁT	5 x A4	Výkres