




VZOROVÝ PŘÍČNÝ ŘEZ CHODNÍKEM

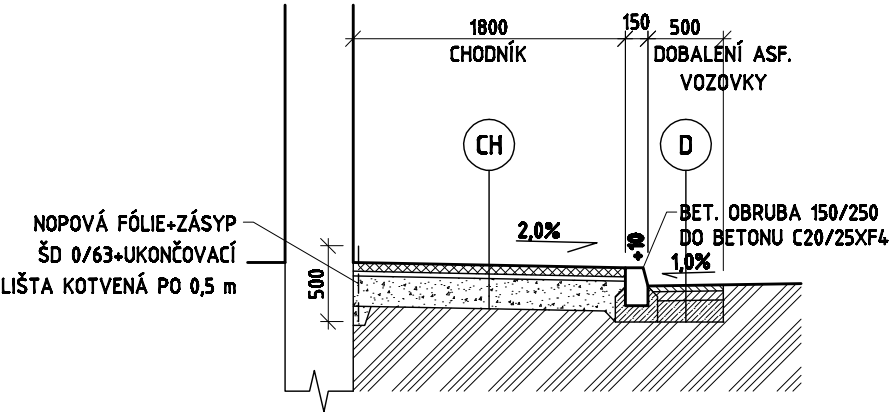


VZOROVÝ PŘÍČNÝ ŘEZ CHODNÍKEM

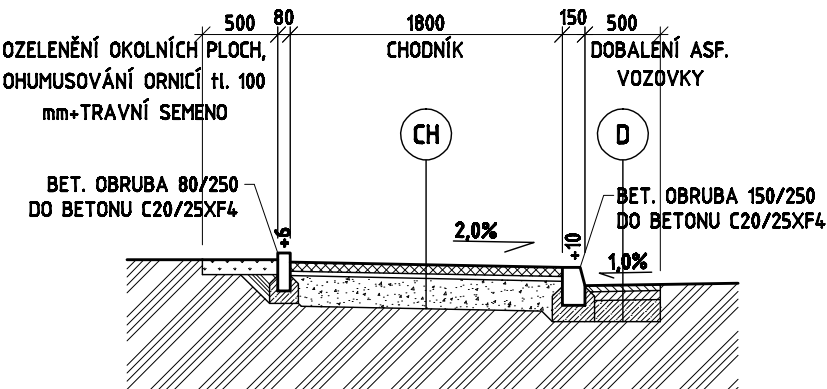

VZOROVÝ PŘÍČNÝ ŘEZ VJEZDEM

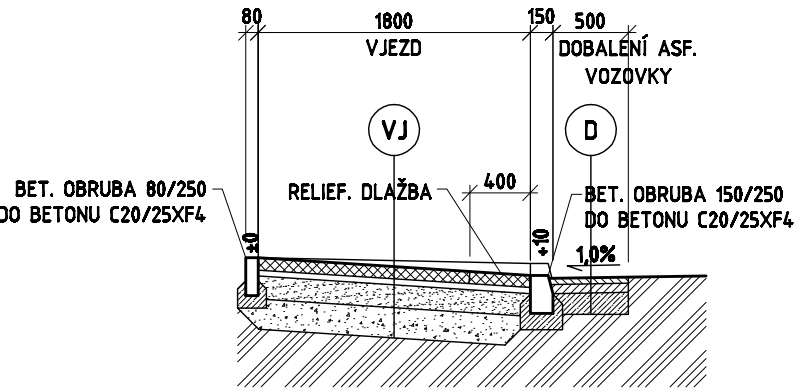

VZOROVÝ PŘÍČNÝ ŘEZ CHODNÍKEM

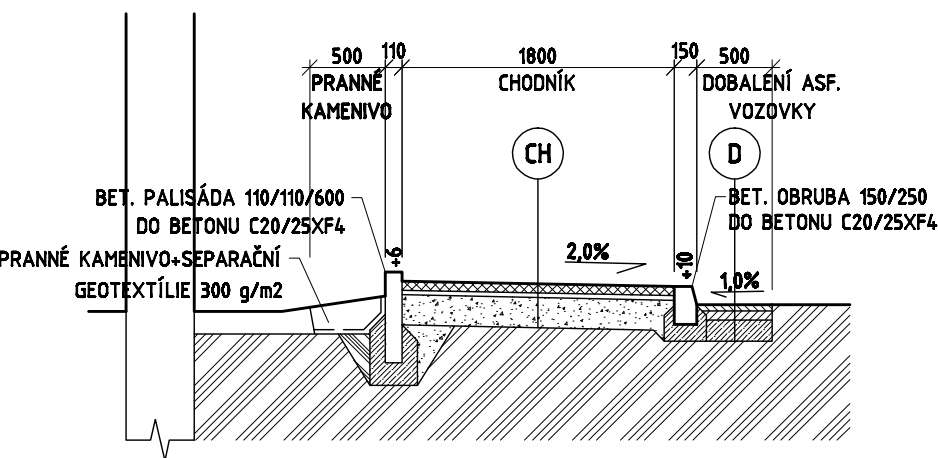

SKLADBA NOVÉ ASFALTOVÉ VOZOVKY

D	D1-N-2/VI/PIII	TNY/24h-15
ACO 11, 50/70	40 mm	
ASF. SPOJOVACÍ POSTŘÍK	0,5 kg/m <sup>2</sup>	
ACP 16+, 50/70	50 mm	
ASF. SPOJOVACÍ POSTŘÍK	0,5 kg/m <sup>2</sup>	
SC C 8/10	140 mm	
STÁVAJÍCÍ PODLOŽÍ		- 30 MPa
CELKEM :	230 mm	

SKLADBA NOVÝCH CHODNÍKŮ

CH	D2-D-1/CH/PIII	
BET. SKLADEBNÁ DLAŽBA	60 mm	
LOŽNÁ VRSTVA, kam. 4/8	30 mm	
ŠDa (0/63)	200 mm	- 50 MPa
STÁVAJÍCÍ PODLOŽÍ		- 30 MPa
CELKEM :	290 mm	

SKLADBA VOZOVKY Z BET. SKL. DLAŽBY

VJ	D2-D-1/V/PIII	
BET. SKLADEBNÁ DLAŽBA	80 mm	
LOŽNÁ VRSTVA, kam. 4/8	40 mm	
ŠDa (0/32)	150 mm	- 90 MPa
ŠDb (0/63)	200 mm	- 60 MPa
STÁVAJÍCÍ PODLOŽÍ		- 30 MPa
CELKEM :	470 mm	

≡

DESIGNPROJEKT

≡

tel.: 732 912 301

Ing. BŘETISLAV SEDLÁČEK

b.sedlacek@designprojekt.cz

IČO: 71884220

Adolfa Heyduka 1114, 438 01 ŽATEC

www.designprojekt.cz

ZAKÁZKA:

REKONSTRUKCE CHODNÍKU V UL. ARBESOVA, CHOMUTOV

MÍSTO AKCE:

k.ú. CHOMUTOV I

INVESTOR:

STATUTÁRNÍ MĚSTO CHOMUTOV, ZBOROVSKÁ 4602, 430 28 CHOMUTOV

VÝKRES:

D.1.1.4 VÝKRESY PŘÍČNÝCH ŘEZŮ

ARCH. ČÍSLO:

371019

ZODP. PROJEKTANT:

Ing. BŘETISLAV SEDLÁČEK

MĚŘÍTKO:

1 : 50

VYPRACOVAL:

DANIEL NOCIAR

FORMÁT:

2 x A4

KRESLIL:

DANIEL NOCIAR

DATUM:

10/2019

KONTROLOVAL:

DANIEL NOCIAR

STUPEŇ PD:

DPS

ČÍSLO VÝKRESU:

D.1.1.4