



# POHLED BOČNÍ

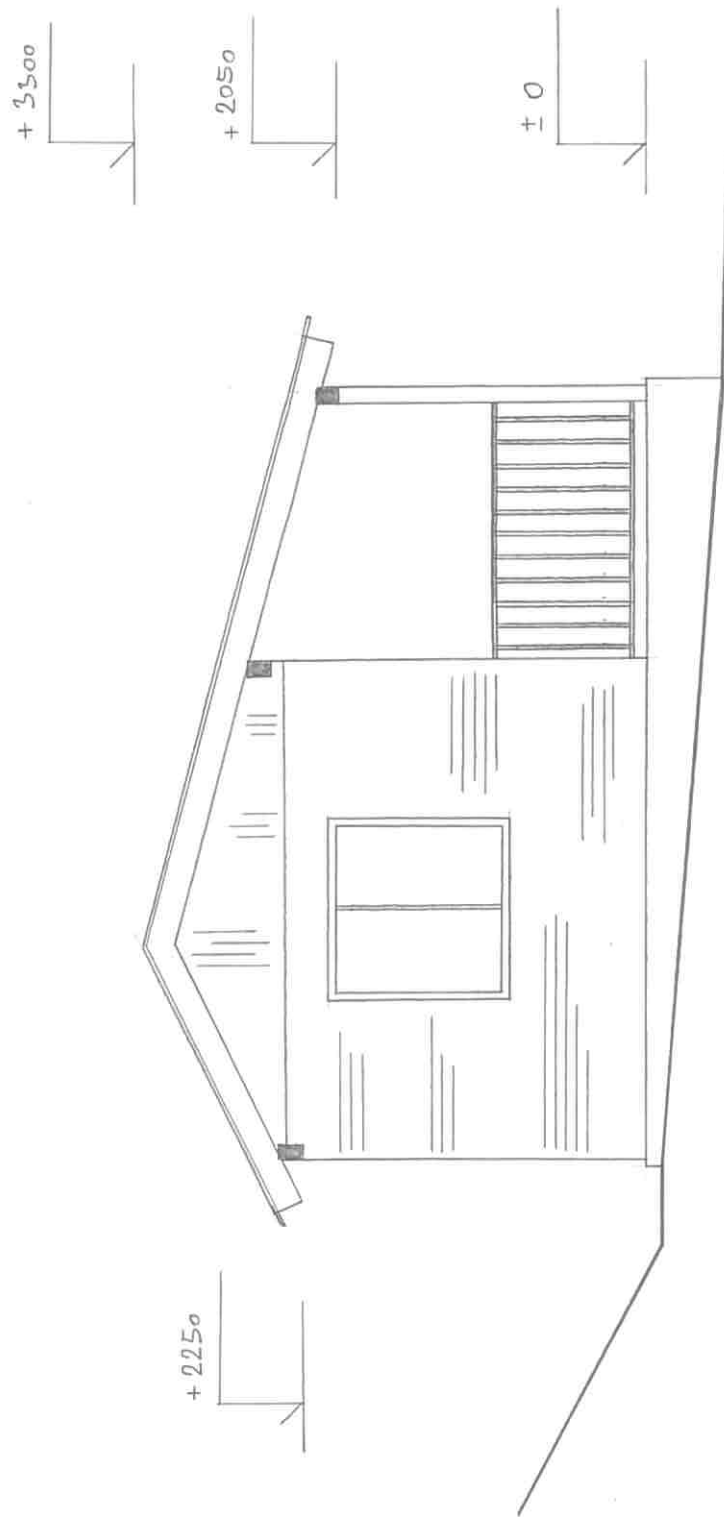

|                           |         |         |
|---------------------------|---------|---------|
| KAMENCOVÉ JEZERO CHOMUTOV | KRESLIL | MĚŘÍTKO |
| CHATA č. 16 - 19          |         | 1:50    |


# POHLED ČELNÍ

+ 3500

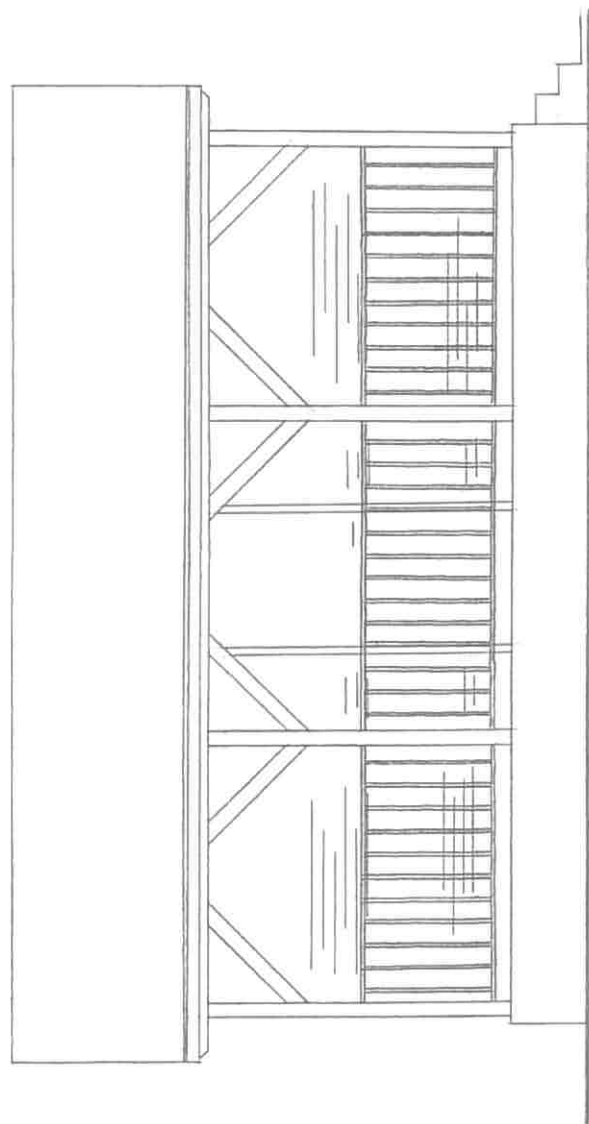

± 0


|                              |                           |
|------------------------------|---------------------------|
| KAMENICOVÉ SEŽEDLO CHODNÍKOV | VÝKRES<br>MĚŘÍTKO<br>1:50 |
| CHATA č. 16 - 19             |                           |

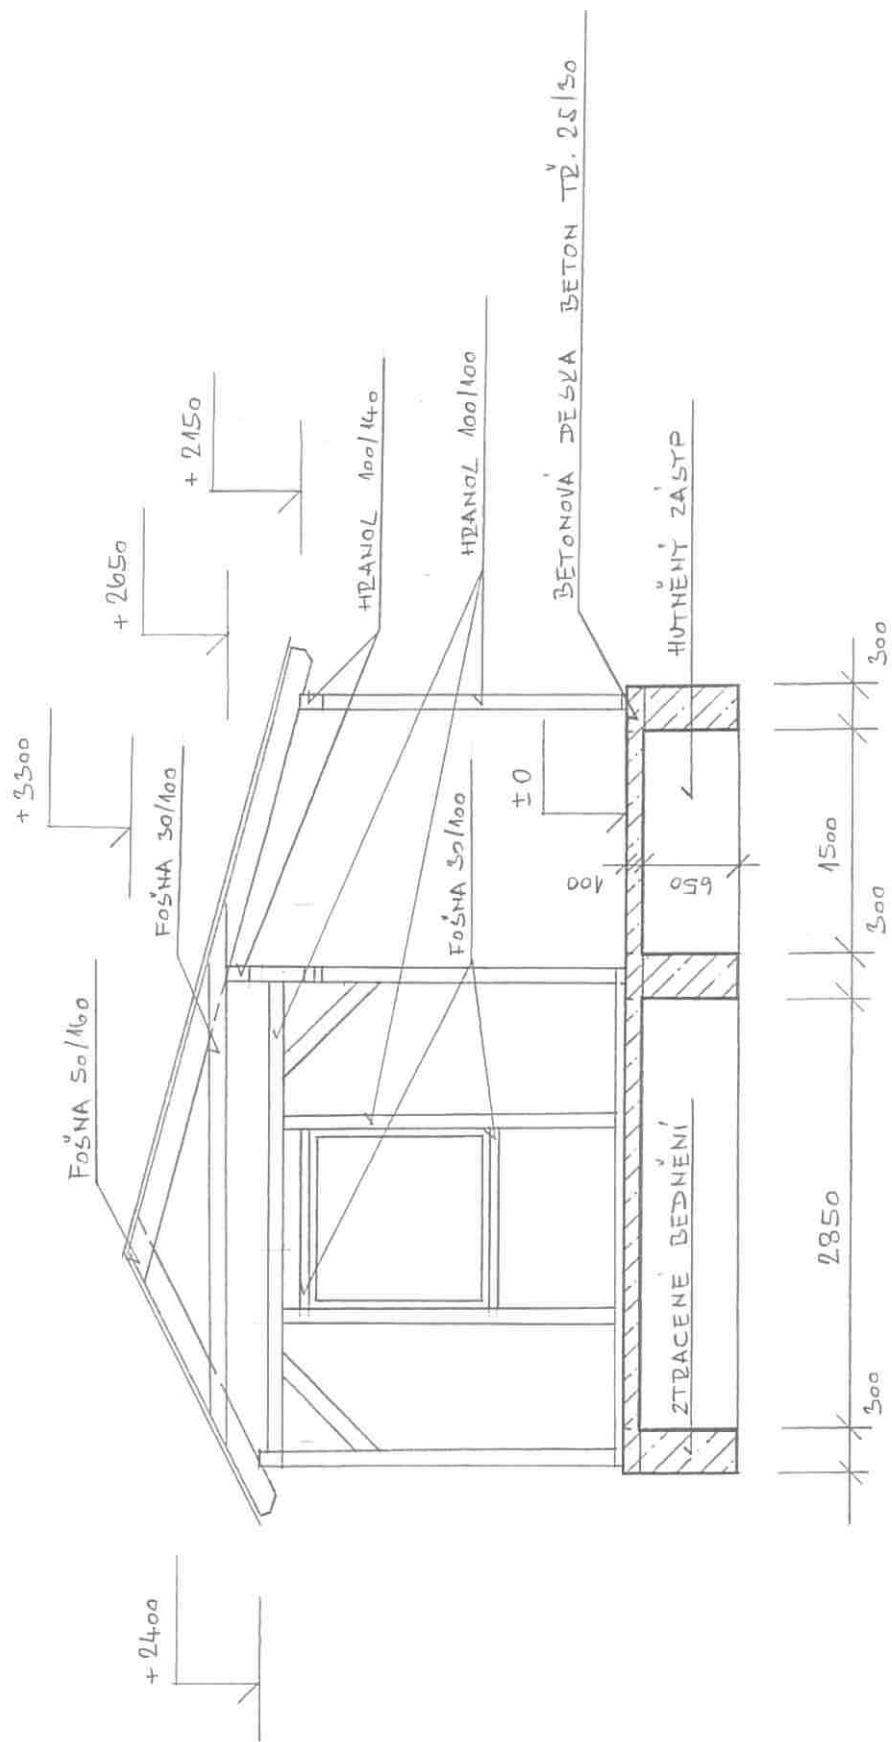

BETONOVÁ DESKA VYTUŽENÁ KAZÍ ŠITÍ 6/100/100  
 PODLAHOVÁ VYTČINA PVC

|                           |                 |
|---------------------------|-----------------|
| KAMENCOVÉ SEŽERO CHOMUTOV | VŘESLIL         |
| CHATA č. 16 - 19          | MĚŘITVO<br>1:50 |



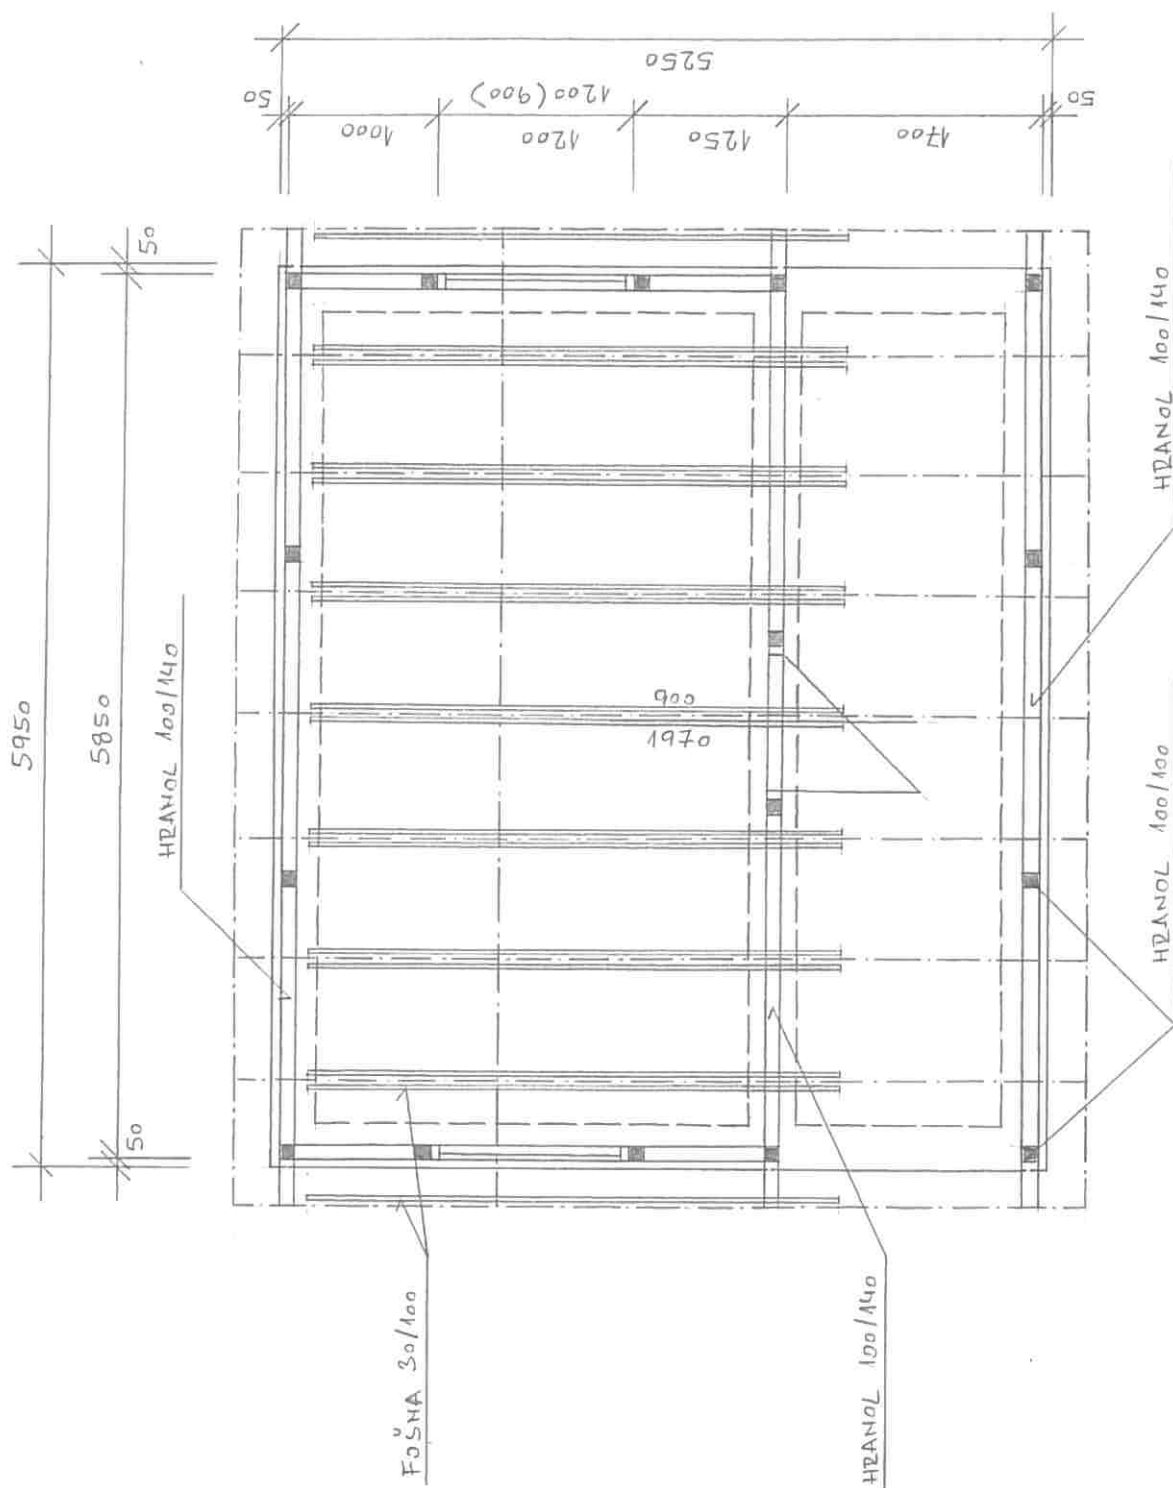

|                         |               |
|-------------------------|---------------|
| <p>CHATA č. 16 - 19</p> | <p>VEDENÍ</p> |
| <p>1:50</p>             | <p>VEDENÍ</p> |