


1.NP, PAVILON C Stávající stav

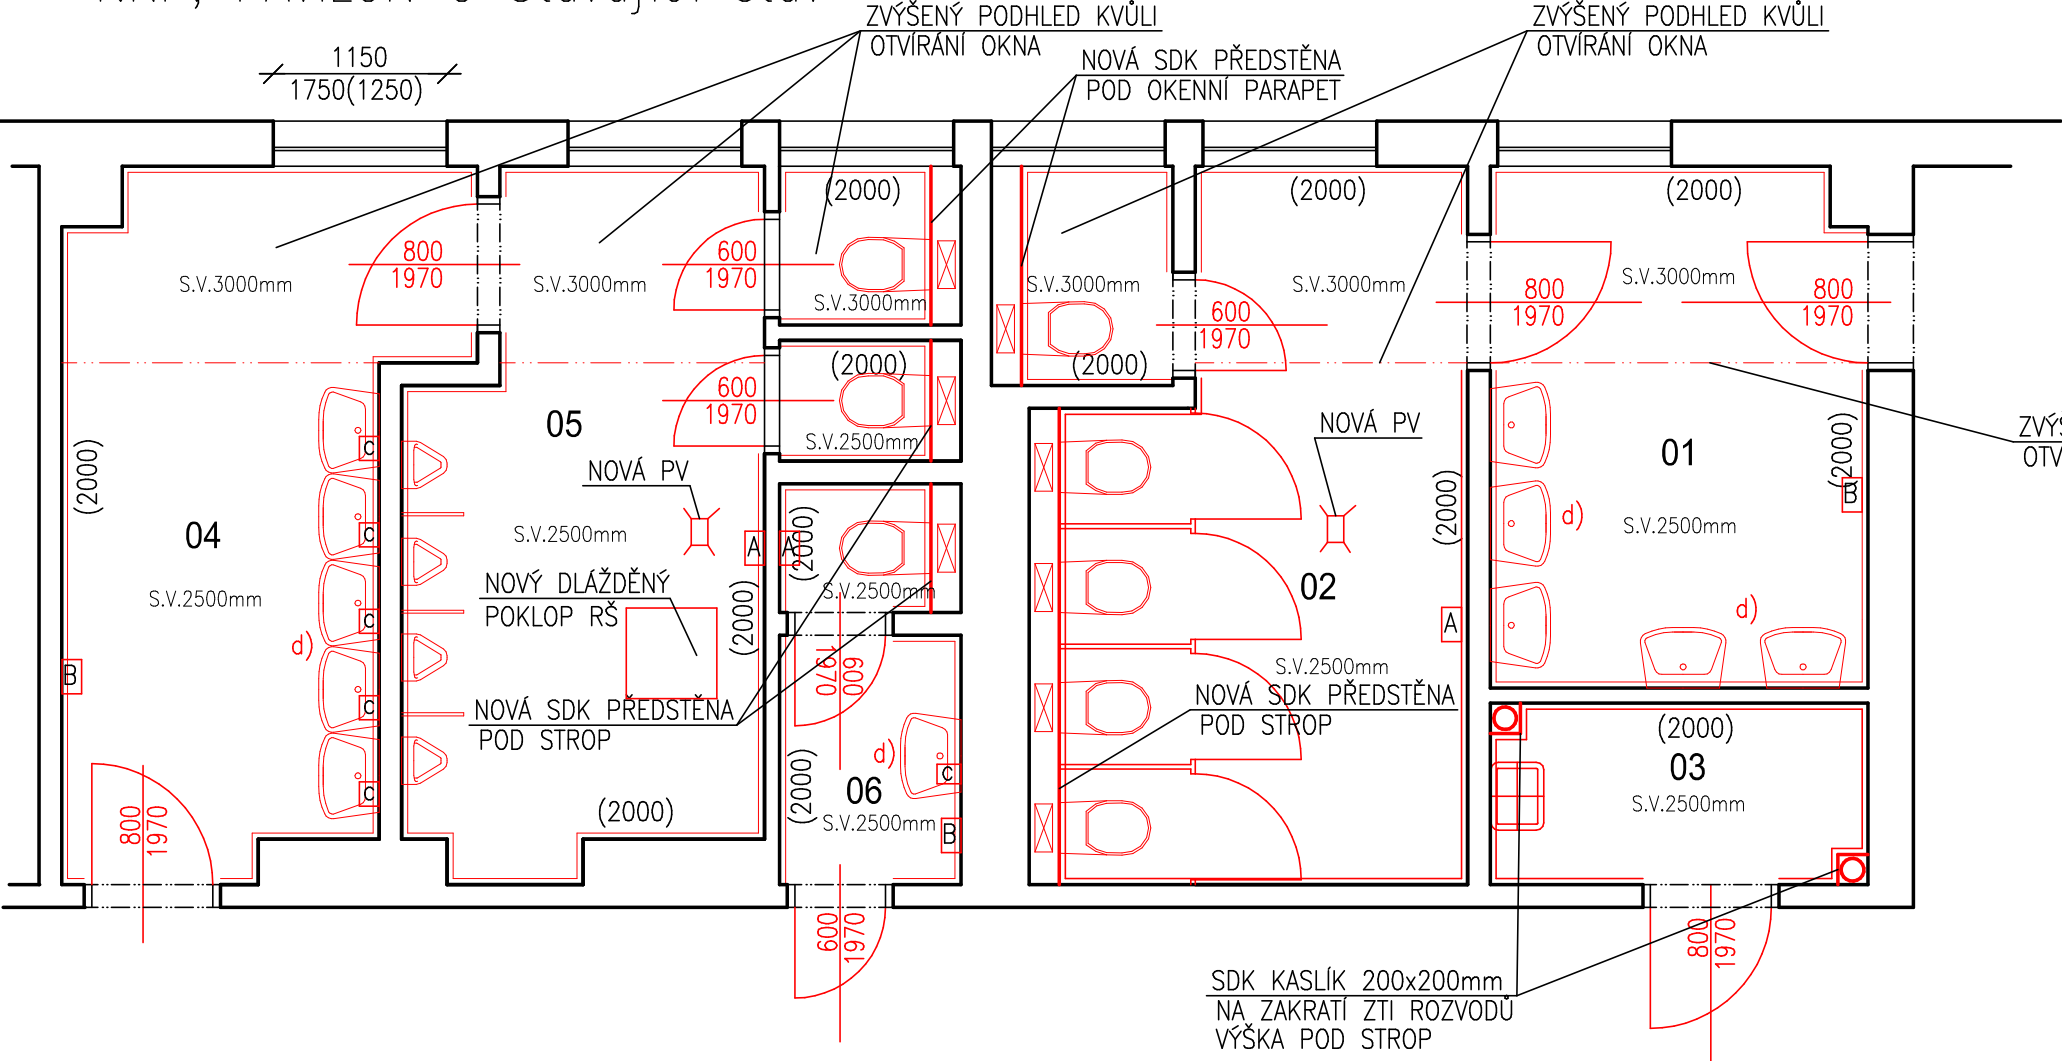

ČÍSLO	MÍSTNOST	PLOCHA	SVĚTLÁ VÝŠKA
01	UMÝVÁRNÝ DÍVKY	7,8m2	2500mm
02	WC DÍVKY	13,5m2	2500mm
03	ÚKLID	3,2m2	2500mm
04	UMÝVÁRNÝ CHLAPCI	10,5m2	2500mm
05	WC CHLAPCI	13,0m2	2500mm
06	WC UČITELÉ	3,0m2	2500mm

-
- NOVÉ AUTOMATICKÉ PISOÁRY NA SENZOROVÝ SPINAČ

POZNÁMKA: VĚTRACÍ PROSTUPY NUTNO ZACHOVAT, PŘÍPADNĚ NAHRADIT VZT POTRUBÍM
PODLAHU VYROVNAT, NULOVÝ SPÁD K PODLAHOVÝM VPUSTÍM

POPIS PRACÍ

- Nově keram. obklad– obkladačka COLOR (výška 2000 mm)
+ dlažby Monet matná 300x300x9MM, obdoba jako na stávajícím WC
- Dodávka a montáž topného tělesa (vč. stoupaček) barva bílá
- Dodávka a montáž nového odpadního potrubí vč. dešťového svodu v úklid. místnosti
- Nové závěsné wc + umyvadla + výlevka + pisoáry
- Dodávka a montáž dveří (dveře budou osazeny po očištění a natření zárubní (barva bílá))
- Nový SDK zavěšený podhled – desky green s.v.2500mm u oken zalomeno na 3000mm
- elektro staženo na nový podhled, zavěšeny stávající stropní svítidla
- výmalba stěn a stropu nad obkladem
- vyrovnání spádované podlahy
- Nový dělicí systém mezi pisoáry DTD – výška 1500mm barva modrá
- Dodávka a montáž dělicích zástěn na záchodech dívek
- SDK předstěny pro zavěšené WC pod strop, u okenních otvorů po výšku parapetu

- A

Zásobník toaletního papíru– 3ks
- B

Osoušeč rukou – 3ks
- C

Dávkovač mýdla – 11ks
- d

Zrcadlo – 4ks DO 2 m2

Investor: Statutární město Chomutov				
Odpovědný projektant	Vypracoval	Kontroloval		
Oprávněná osoba kooperanta:			číslo zakázky:	
Odpovědný projektant	Vypracoval	Kontroloval	<div></div> <div>Revoluční 36/2, 430 02 Chomutov tel./fax: 474 652 962, 777 290 173 e-mail: kapatelier@kapatelier.cz website: www.kapatelier.cz</div>	
PAVEL ŠRYTR aut.tech.	TOMÁŠ KTODA	ING.LENKA KOSNÁROVÁ		
stavba: PŘESTAVBA SOCIÁLNÍHO ZÁZEMÍ ZŠ PÍSEČNÁ 1.NP			formát	A3
objekt:			číslo zakázky	17217
profese: D.1.1.b - STAVEBNĚ ARCHITEKTONICKÉ ŘEŠENÍ			stupeň dokumentace	DPS
obsah: PŮDORYS 1.NP- NOVÝ STAV- NOVÉ KONSTRUKCE			datum 1.vydání	03/2017
název dig.souboru:			měřítko	1:50
datum revize:			číslo výkresu:	výtisk číslo:
číslo revize:			02	