








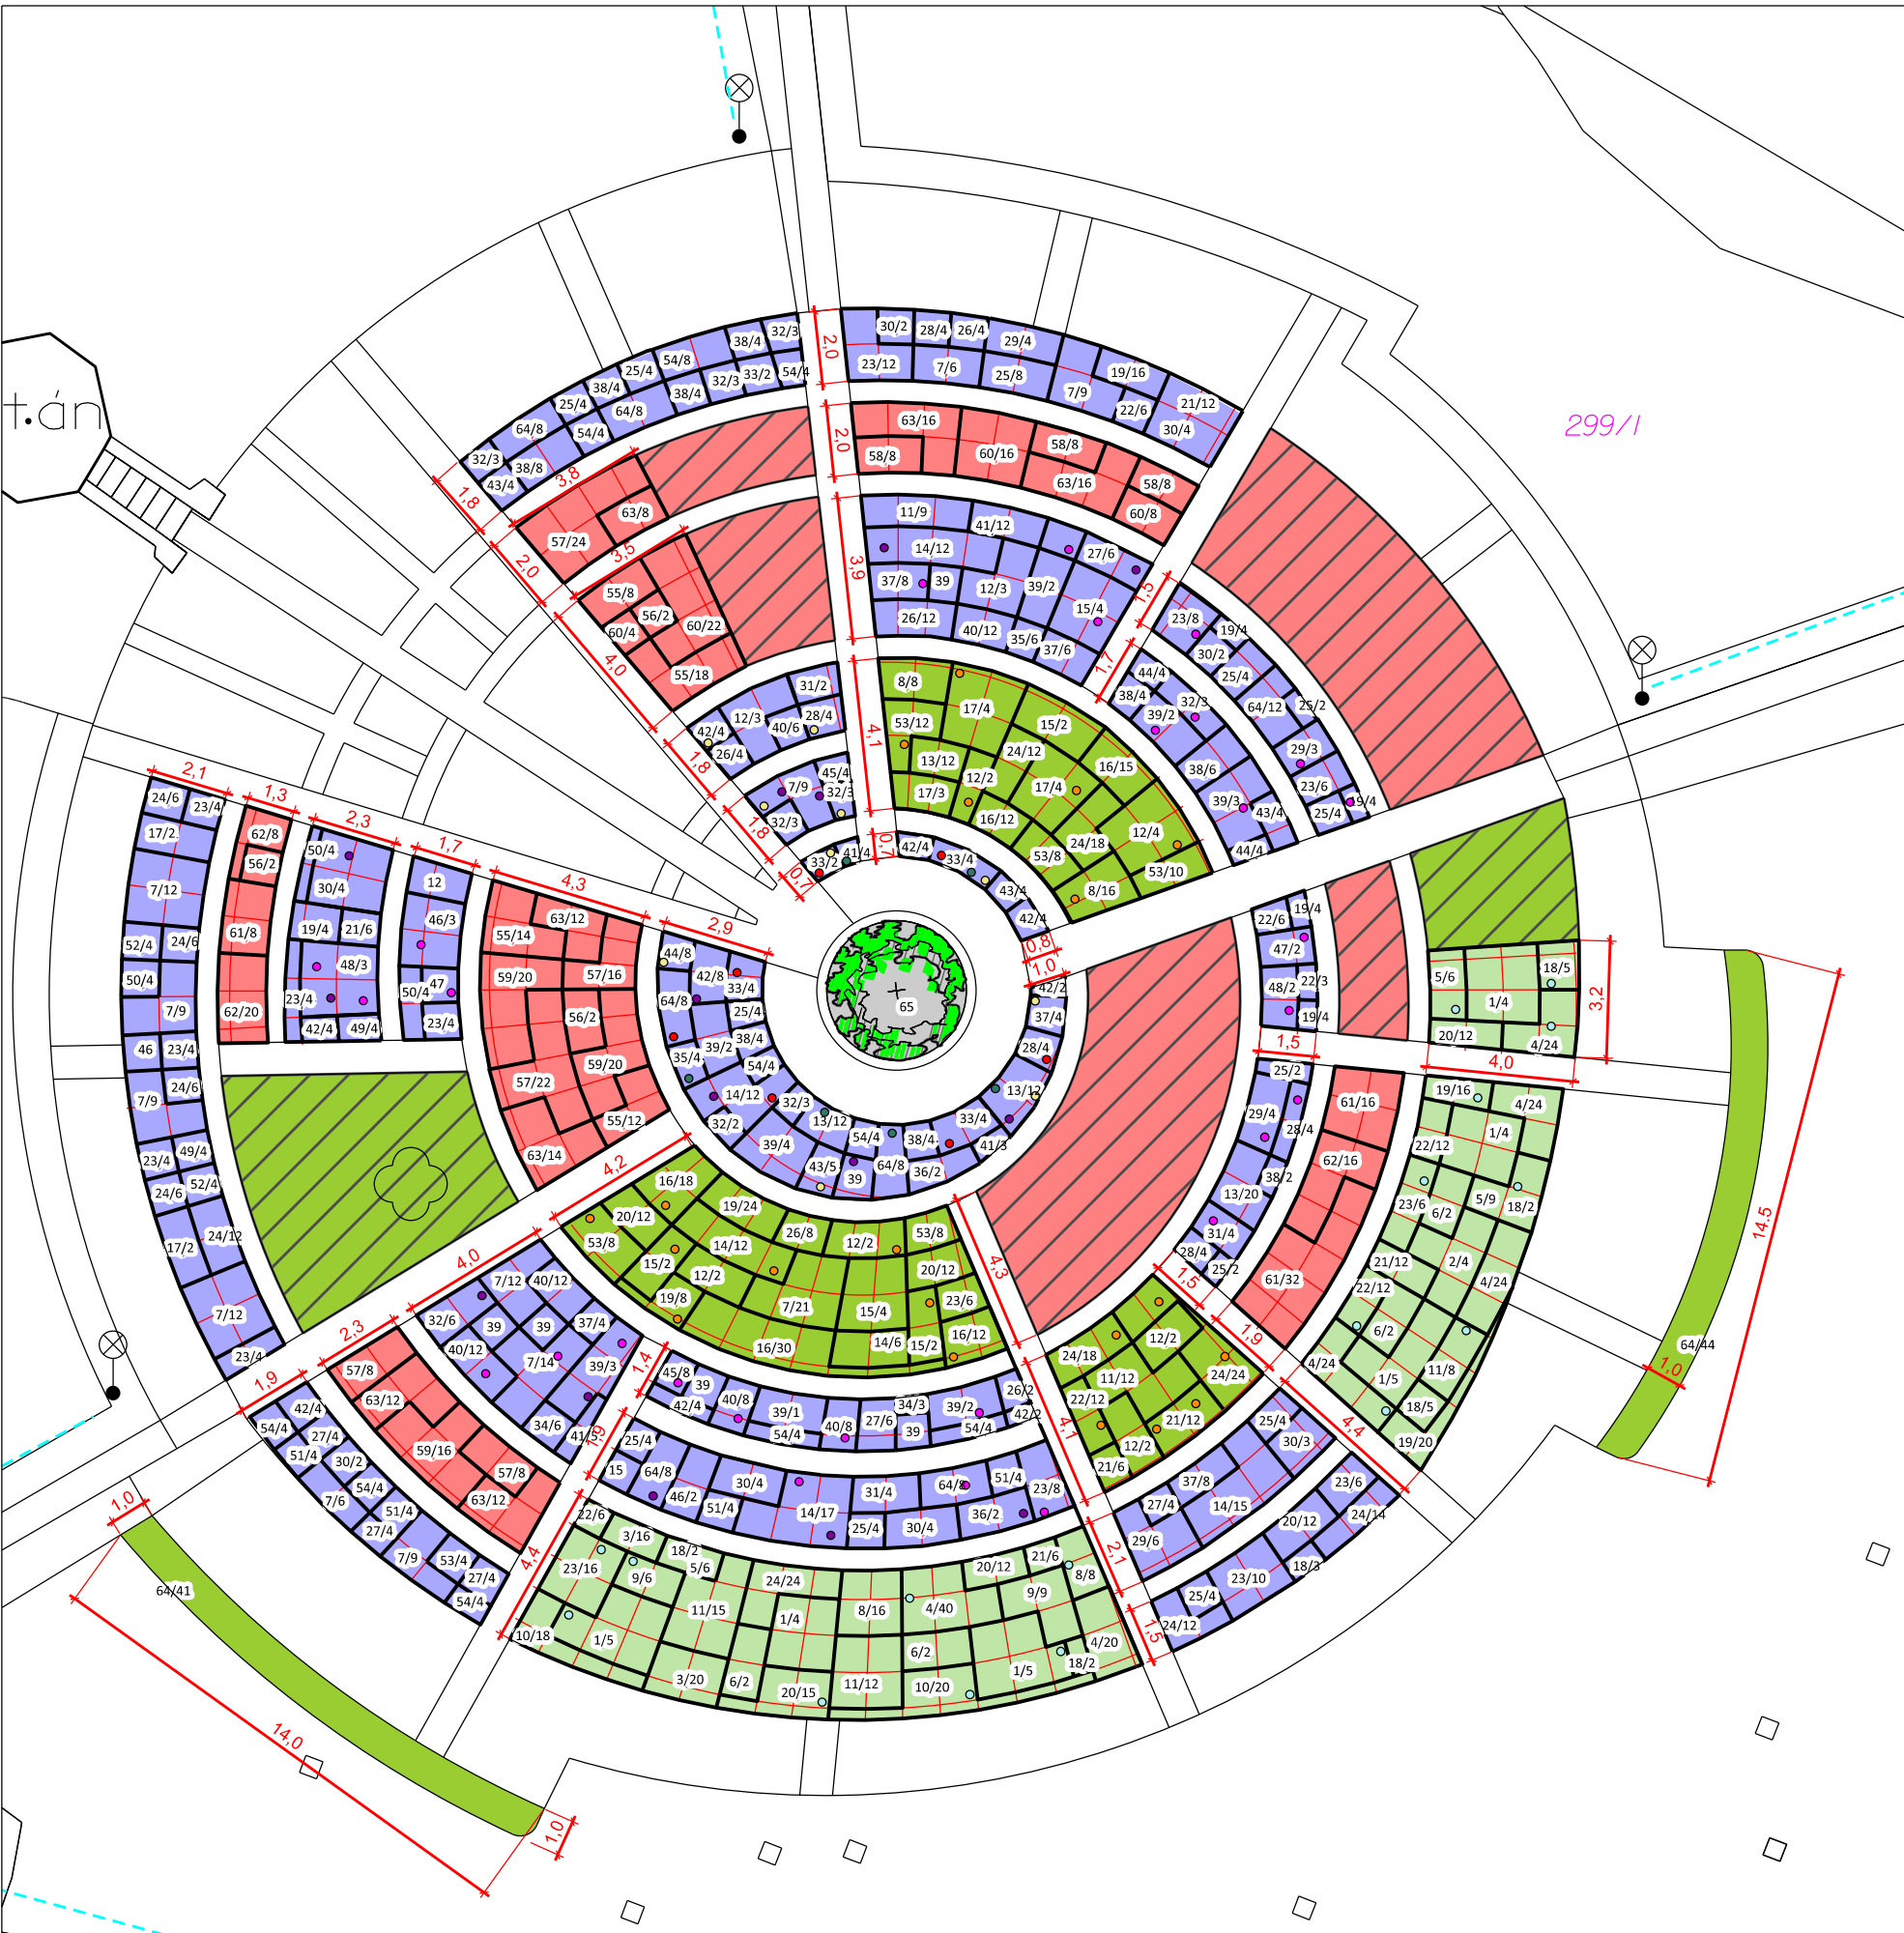

Osazovací plán - detail



Legenda

-  Výsadby růží stávající
-  Keře ponechané
-  Strom listnatý navržený
-  Trvalky navržené
-  Výsadby růží navržené
-  Keře navržené
-  Keře kyselimilné navržené
-  Štěrkový mulč navržený

Vegetační prvky navržené

- 1/5 Druh/počet kusů

Stromy navržené

- | | |
|----|---|
| 65 | <i>Prunus x subhirtella</i> 'Autumnalis' - višň chloupkatá - 1 ks |
|----|---|

Keře navržené

- | | |
|----|---|
| 1 | <i>Prunus laurocerassus</i> 'Grüner Teppich' - bobkovišeň lékařská - 1ks/m ² - 27 ks |
| 2 | <i>Pieris japonica</i> 'Katsura' - pieris japonský - 1 ks/m ² - 4 ks |
| 3 | <i>Gaultheria procumbens</i> - libavka poléhavá 8ks/m ² - 36 ks |
| 4 | <i>Pachysandra terminalis</i> - pachysandra klasnatá - 8ks/m ² - 156 ks |
| 5 | <i>Rhododendron impeditum</i> 'Azurica' - rododendron obtížený - 3 ks/m ² - 21 ks |
| 6 | <i>Skimmia japonica</i> 'Rubella' - skimie japonská 1ks/m ² - 8 ks |
| 7 | <i>Spirea japonica</i> 'Little Princess' - tavolník japonský 3 ks/m ² - 128 ks |
| 8 | <i>Euonymus fortunei</i> 'Darts Blanket' - brslen Fortuneův - 4ks/m ² - 48 ks |
| 9 | <i>Rhododendron impeditum</i> 'Album' - rododendron obtížený - 3 ks/m ² - 15 ks |
| 10 | <i>Vinca minor</i> 'Alba' - barvinek menší- 6ks/m ² - 20 ks |
| 11 | <i>Hypericum calycinum</i> - třezalka kališkatá - 3ks/m ² - 56 ks |
| 12 | <i>Potentilla fruticosa</i> 'Blink' - mochna křovitá 1ks/m ² - 21 ks |
| 13 | <i>Spirea japonica</i> 'Japanese Dwarf' - tavolník japonský 6 ks/m ² - 56 ks |
| 14 | <i>Spirea x bumalda</i> 'Gold Flame' - tavolník nízký - 3 ks/m ² - 74 ks |
| 15 | <i>Potentilla fruticosa</i> 'Gold Teppich' - mochna křovitá 1ks/m ² - 14 ks |
| 16 | <i>Cotoneaster dammeri</i> - skalník Damerův 6 ks/m ² - 87 ks |
| 17 | <i>Hydrangea paniculata</i> 'Sundae Fraise' - hortenzie latnatá -1ks/m ² - 15 ks |
| 64 | <i>Buxus sempervirens</i> - zimostráz vždyzelený - 3ks/bm - 145 ks |

Trvalky navržené








- | | |
|----|--|
| 18 | <i>Helleborus niger</i> - čemeřice černá 5 ks/m2 - 19 ks |
| 19 | <i>Waldsteinia ternata</i> - mochnička trojčetná - 8ks/m2 - 104 ks |
| 20 | <i>Heuchera x brizoides</i> 'Creme Brulle' - dlužicha - 6 ks/m2 - 75 ks |
| 21 | <i>Heuchera americana</i> 'Palace purple' - dlužicha purpurová - 6 ks/m2 - 54 ks |
| 22 | <i>Heuchera x brizoides</i> - dlužicha - 6 ks/m2 - 57 ks |
| 23 | <i>Bergenia cordifolia</i> - bergénie srdčitolistá - 4 ks/m2 - 102 ks |
| 24 | <i>Geranium macrorrhizum</i> 'Spessart' - kakost oddenkatý - 6ks/m2 - 158 ks |
| 25 | <i>Alchemilla mollis</i> - kontryhel měkký - 4 ks/m2 - 50 ks |

- | | |
|----|--|
| 26 | <i>Aster alpinus</i> 'Dunkel Schöne' astra alpská - 4 ks/m ² - 30 ks |
| 27 | <i>Aster amellus</i> 'Butzemann' - astra chlumní - 4 ks/m ² - 28 ks |
| 28 | <i>Aster</i> 'Tonga' - astra - 4 ks/m ² - 20 ks |
| 29 | <i>Hemerocallis</i> 'Stella de Oro' - denivka - 2 ks/m ² - 17 ks |
| 30 | <i>Hemerocallis</i> 'Little Grapette' - denivka - 2 ks/m ² - 25 ks |
| 31 | <i>Hemerocallis</i> 'Tigger' - denivka - 2 ks/ m ² - 10 ks |
| 32 | <i>Stachys byzantina</i> - čistec vlnatý - 3ks/m ² - 29 ks |
| 33 | <i>Lavandula angustifolia</i> - levandule úzkolistá - 2 ks/m ² - 16 ks |
| 34 | <i>Salvia nemorosa</i> 'Adrian' - šalvěj hajní - 6 ks/m ² - 9 ks |
| 35 | <i>Salvia nemorosa</i> - šalvěj hajní - 6 ks/m ² - 10 ks |
| 36 | <i>Ruta graveolens</i> - routa vonná - 1 ks/m ² - 4 ks |
| 37 | <i>Sedum telephium</i> 'Matrona' - rozchodníkovec nachový - 4 ks/m ² - 30 ks |
| 38 | <i>Sedum telephium</i> - rozchodníkovec nachový - 4 ks/m ² - 40 ks |
| 39 | <i>Pennisetum alopecuroides</i> - dochan psárkovitý - 1ks/m ² - 19 ks |
| 40 | <i>Coreopsis verticillata</i> - krásnoočko přeslenité - 6 ks/m ² - 58 ks |
| 41 | <i>Veronica spicata</i> 'Incana' - rozrazil klasnatý - 6 ks/m ² - 24 ks |
| 42 | <i>Iberis sempervirens</i> - iberka vždyzelená - 4ks/m ² - 36 ks |
| 43 | <i>Geranium sanquinem</i> - kakost krvavý - 4 ks/m ² - 17 ks |
| 44 | <i>Stipa tenuissima</i> - kavyl péřovitý - 8 ks/m ² - 16 ks |
| 45 | <i>Koeleria glauca</i> - smělek sivý - 8 ks/m ² - 12 ks |
| 46 | <i>Paeonia lactiflora</i> 'Alice Harding' - pivoňka čínská - 1 ks/m ² - 6 ks |
| 47 | <i>Paeonia lactiflora</i> 'Edulis Superba' - pivoňka čínská - 1 ks/m ² - 3 ks |
| 48 | <i>Paeonia lactiflora</i> 'Rubin Shade' - pivoňka čínská - 1 ks/m ² - 5 ks |
| 49 | <i>Hosta fortunei</i> - bohyška 4 ks/m ² - 8 ks |
| 50 | <i>Hosta</i> 'Honey Bells' - bohyška - 4ks/m ² - 12 ks |
| 51 | <i>Tanacetum roseum</i> - řimbaba červená - 4ks/m ² - 16 ks |
| 52 | <i>Helleborus foetidus</i> - čemeřice smrdutá - 4 ks/m ² - 8 ks |
| 53 | <i>Rudbeckia hirta</i> - třpatka srstnatá - 4 ks/m ² - 50 ks |
| 54 | <i>Nepeta faassenii</i> - šanta modrá 4 ks/m ² - 44 ks |










Růže navržené



- | | |
|----|---|
| 55 | <i>Rosa</i> 'Alberich' - růže 4 ks/m ² - 52 ks |
| 56 | <i>Rosa bergerriana</i> 'Dr. Eckener' - růže Bergerova - 6 ks |
| 57 | <i>Rosa</i> 'New Crystal' - růže - 4 ks/m ² - 78 ks |
| 58 | <i>Rosa</i> 'Compactilla' - růže - 4ks/m ² - 24 ks |
| 59 | <i>Rosa</i> 'Palmengarten Frankfurt' - 4 ks/m ² - 56 ks |
| 60 | <i>Rosa</i> 'Red Yesterday' - růže - 4 ks/m ² - 50 ks |
| 61 | <i>Rosa rugosa</i> 'Henry Hudson' - růže svraskalá - 4 ks/m ² - 56 ks |
| 62 | <i>Rosa rugosa</i> 'Charles Albanel' - růže svraskalá - 4 ks/m ² - 44 ks |
| 63 | <i>Rosa</i> 'Cliffs of Dover' - růže - 4 ks/m ² - 90 ks |

Cibuloviny navržené - 3 ks v jamce


-  *Tulipa 'Toronto'* - tulipán - 21 ks
-  *Tulipa 'Concerto'* - tulipán - 30 ks
-  *Narcissus* sp. - narcis - 60 ks
-  *Chionodoxa luciliae* - ladonička bleděmodrá - 18 ks
-  *Hyacinthoides hispanica* - hyacintovec španělský - 51 ks
-  *Allium aflatuense* - česnek aflatunský - 84 ks
-  *Allium sphaerocephalon* - česnek kulatohlavý - 45 ks

 Sítě technické infrastruktury:

- | | |
|---|--|
|  | Atherm, spol. s r.o. |
|  | ČEZ - Distribuce, a.s., ICT Services, a.s. |
|  | ČEZ - Teplárenská, a.s. |
|  | RWE Distribuční služby, s.r.o. |
|  | Severočeské vodovody a kanalizace, a.s. - kanalizace |
|  | Severočeské vodovody a kanalizace, a.s. - vodovod |
|  | Techn. služby města Chomutova - kanal. vpust' |
|  | Techn. služby města Chomutova - veřejné osvětlení |
|  | Telefonica O2 Czech Republic, a.s. |

- | | |
|---|-------------------------------|
| | Pomocný rastr výsadby 1 x 1 m |
| | Obrisy zaměření |
|  | Hranice parcel KN |
|  | Číslo parcely |

Poznámka:
Před započetím prací je nutno vytyčit všechny IS příslušnými správci sítí, včetně připojek přímo na staveništi a provést jejich ochranu. při veškerých zemních pracích, zejména výkopových je nutno chránit je takovým způsobem, aby nedošlo k jejich poškození. Při pracích v blízkosti podzemního vedení je nutno provádět výkopv ručně podle požadavků správců inženýrských sítí.

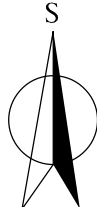

 PZKagis		PROJEKCE ZAHRADNÍ, KRAJINNÁ A GIS, s.r.o. Lazaretní 11a, 615 00 Brno, tel.: 548 525 991, http://www.pzkagis.cz	
Zadavatel: Statutární město Chomutov Zborovská 4602 430 28 Chomutov		projektant části PD:	
Odpovědný projektant: Ing. Anna Schwarzová <i>(Signature)</i>		Vypracoval: Ing. Karolína Sapáková <i>(Signature)</i>	Kontroloval: Ing. Gabriela Ůlehlová <i>(Signature)</i>
Název akce: Řešení prostoru rozária včetně altánu		Datum: březen 2016 Č. zakázky: 0808 Druh dok.: DPS Úroveň dok.: FINAL Formát: 4 A4 Č. výkresu: Č. paré:	
Objekt: D.4 Sadové úpravy		D.4.2	
Název výkresu: Osazovací plán		Měřítko: 1:200	