


**ČLENĚNÍ OKEN - při pohledu zvenku**

M 1:50

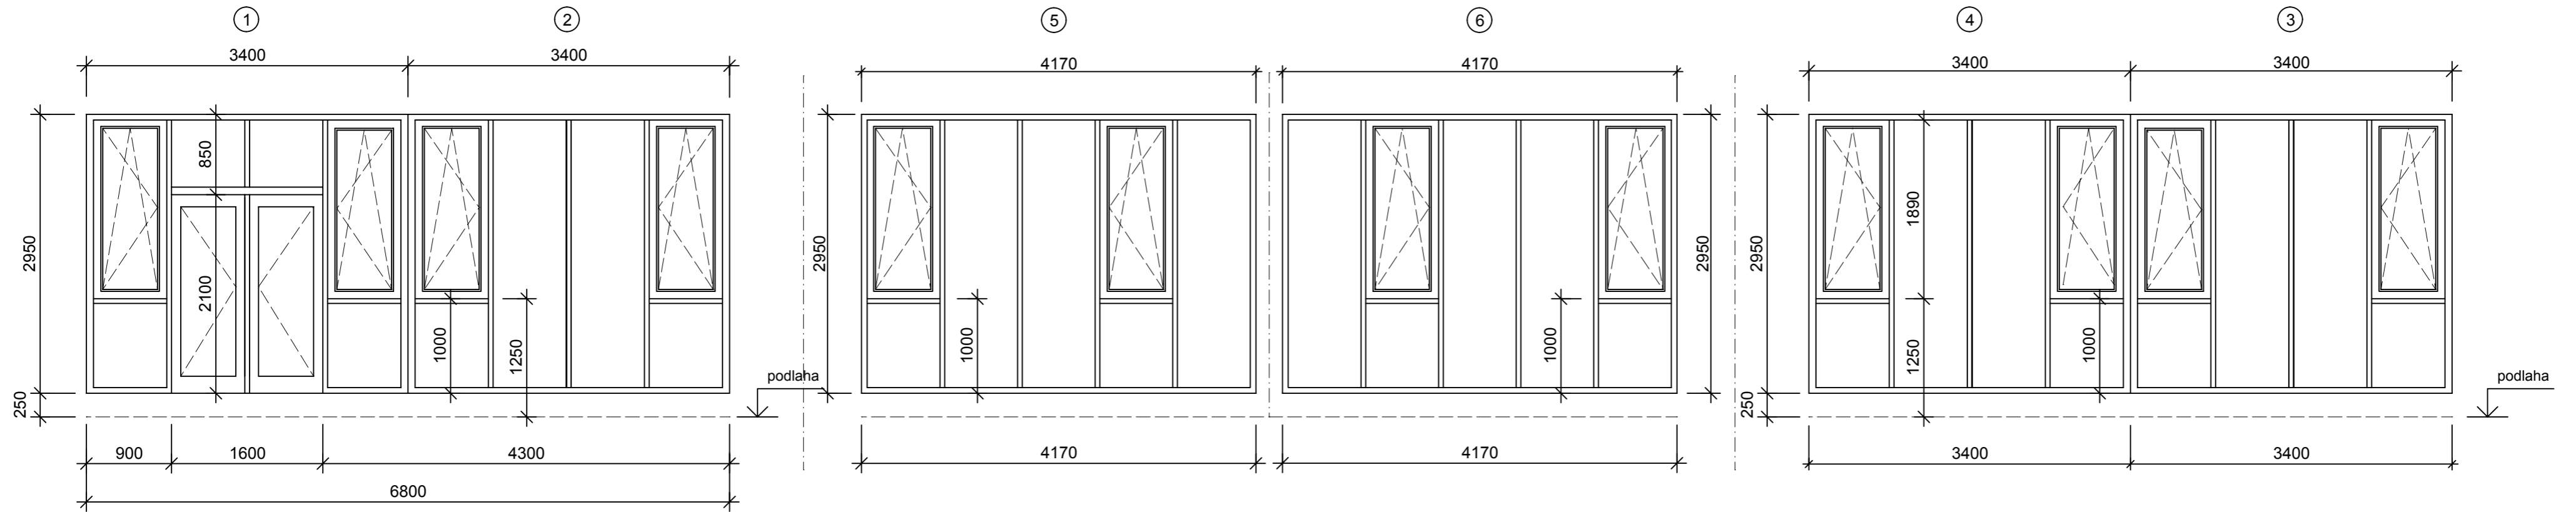

AKCE:

**STAVEBNÍ ÚPRAVY ZASEDACÍ MÍSTNOSTI  
SPOJENÉ SE ZMĚNOU UŽÍVÁNÍ  
Zborovská 4602, Chomutov**

OBJEDNATEL:

Statutární město Chomutov, Zborovská 4602, Chomutov

PROJEKTANT:



**PROJEKTOVÁ A STATICKÁ KANCELÁŘ**

Ing. Miloslav Čáp, Ph.D., U Kamencového jezera 5861, 430 01 Chomutov  
tel/fax: +420608754627, e-mail: povoing@povoing.cz, www.povoing.cz

STUPEŇ

PD dle přílohy č. 5 k vyhlášce č. 499/2006 Sb.

KRAJ:

ÚSTECKÝ

MĚSTO:

CHOMUTOV

DATUM:

05/2017

ZAKÁZKA:

005-01-17

KONTROLOVAL:

PARÉ:

ČÁST:

**D.1.7**

**STAVEBNÍ ČÁST**

ČLENĚNÍ OKEN - ZASEDACÍ MÍSTNOST