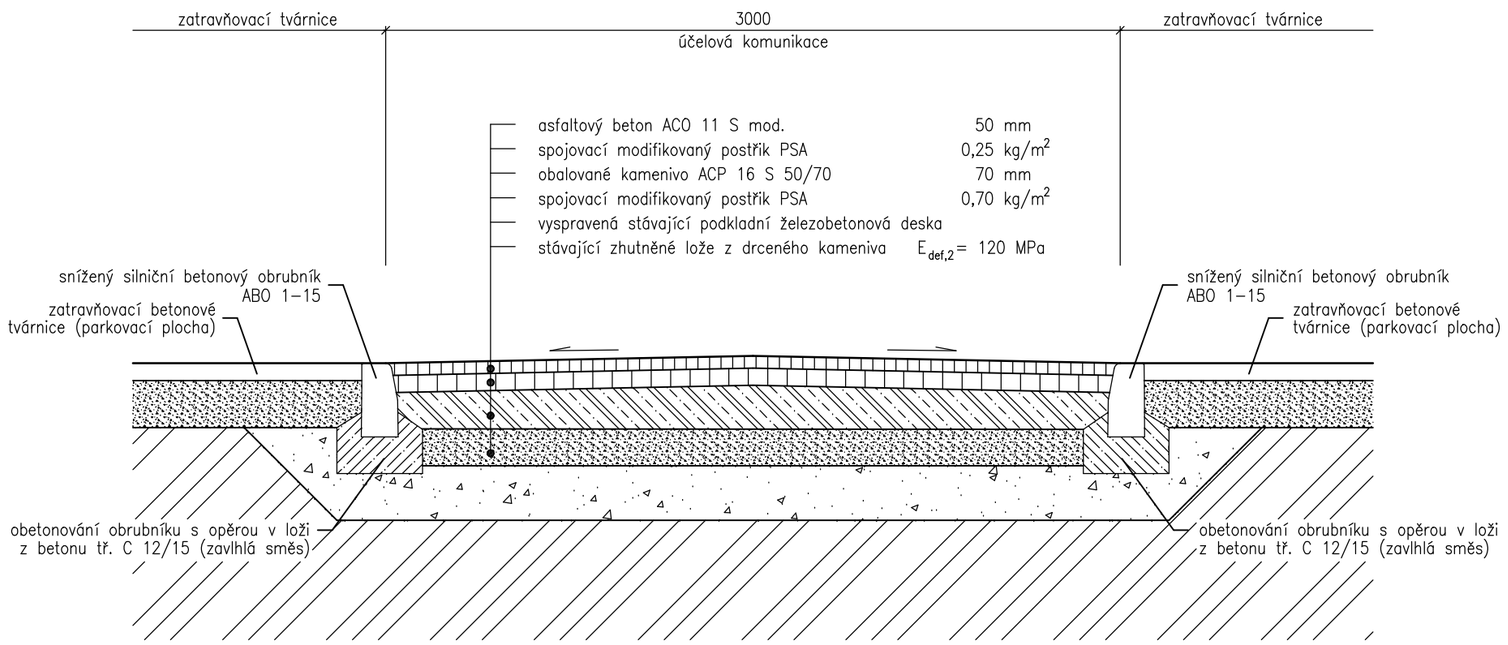

PARÉ Č.

VYPRACOVAL	ZODPOVĚDNÝ PROJEKTANT
PAVEL ZEMAN	PETR BENEŠ

INVESTOR STAVBY - STAVEBNÍK

STATUTÁRNÍ MĚSTO CHOMUTOV
ZBOROVSKÁ 4602, 430 01 CHOMUTOV

PROJEKT ZEMAN
PROJEKTY • INŽENÝRING • DOZORY • KOLAUDACE STAVEB

Pavel Zeman
Husova 1310, 432 01 Kadaň
tel: +420 777 205 700
email: projekt-zeman@email.cz

AKCE VÝSTAVBY

REKONSTRUKCE MÍSTNÍ KOMUNIKACE
UL. KOSMONAUTŮ, CHOMUTOV
(V ROZSAHU POZEMKŮ P.Č. 1966/1, 2009/91, 2009/93, 6200/1 A 6200/2, K.Ú. CHOMUTOV I)

MÍSTO STAVBY	CHOMUTOV
STUPEŇ PD	REKONSTRUKCE
DATUM	07–2017
ČÍSLO ZAKÁZKY	2017–025

	MĚŘÍTKO	ČÁST	VÝKRES Č.	REVIZE
VZOROVÝ PŘÍČNÝ ŘEZ - š. 3,00 m	1 : 25	C.	05	00