



SCHEMA KLIMATIZACE 1.NP

Poz. 1,1

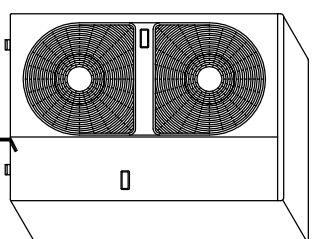


Vnitřní jednotky:
 Vykon:
 Celkové rozvody
 Celkový / citelný chladicí výkon
 Pozadovany chladicí výkon (celk/citelný)

3z9
 100,00 %
 22 z 180m
 17,14kW / 13,23kW
 17,10kW / 13,20kW

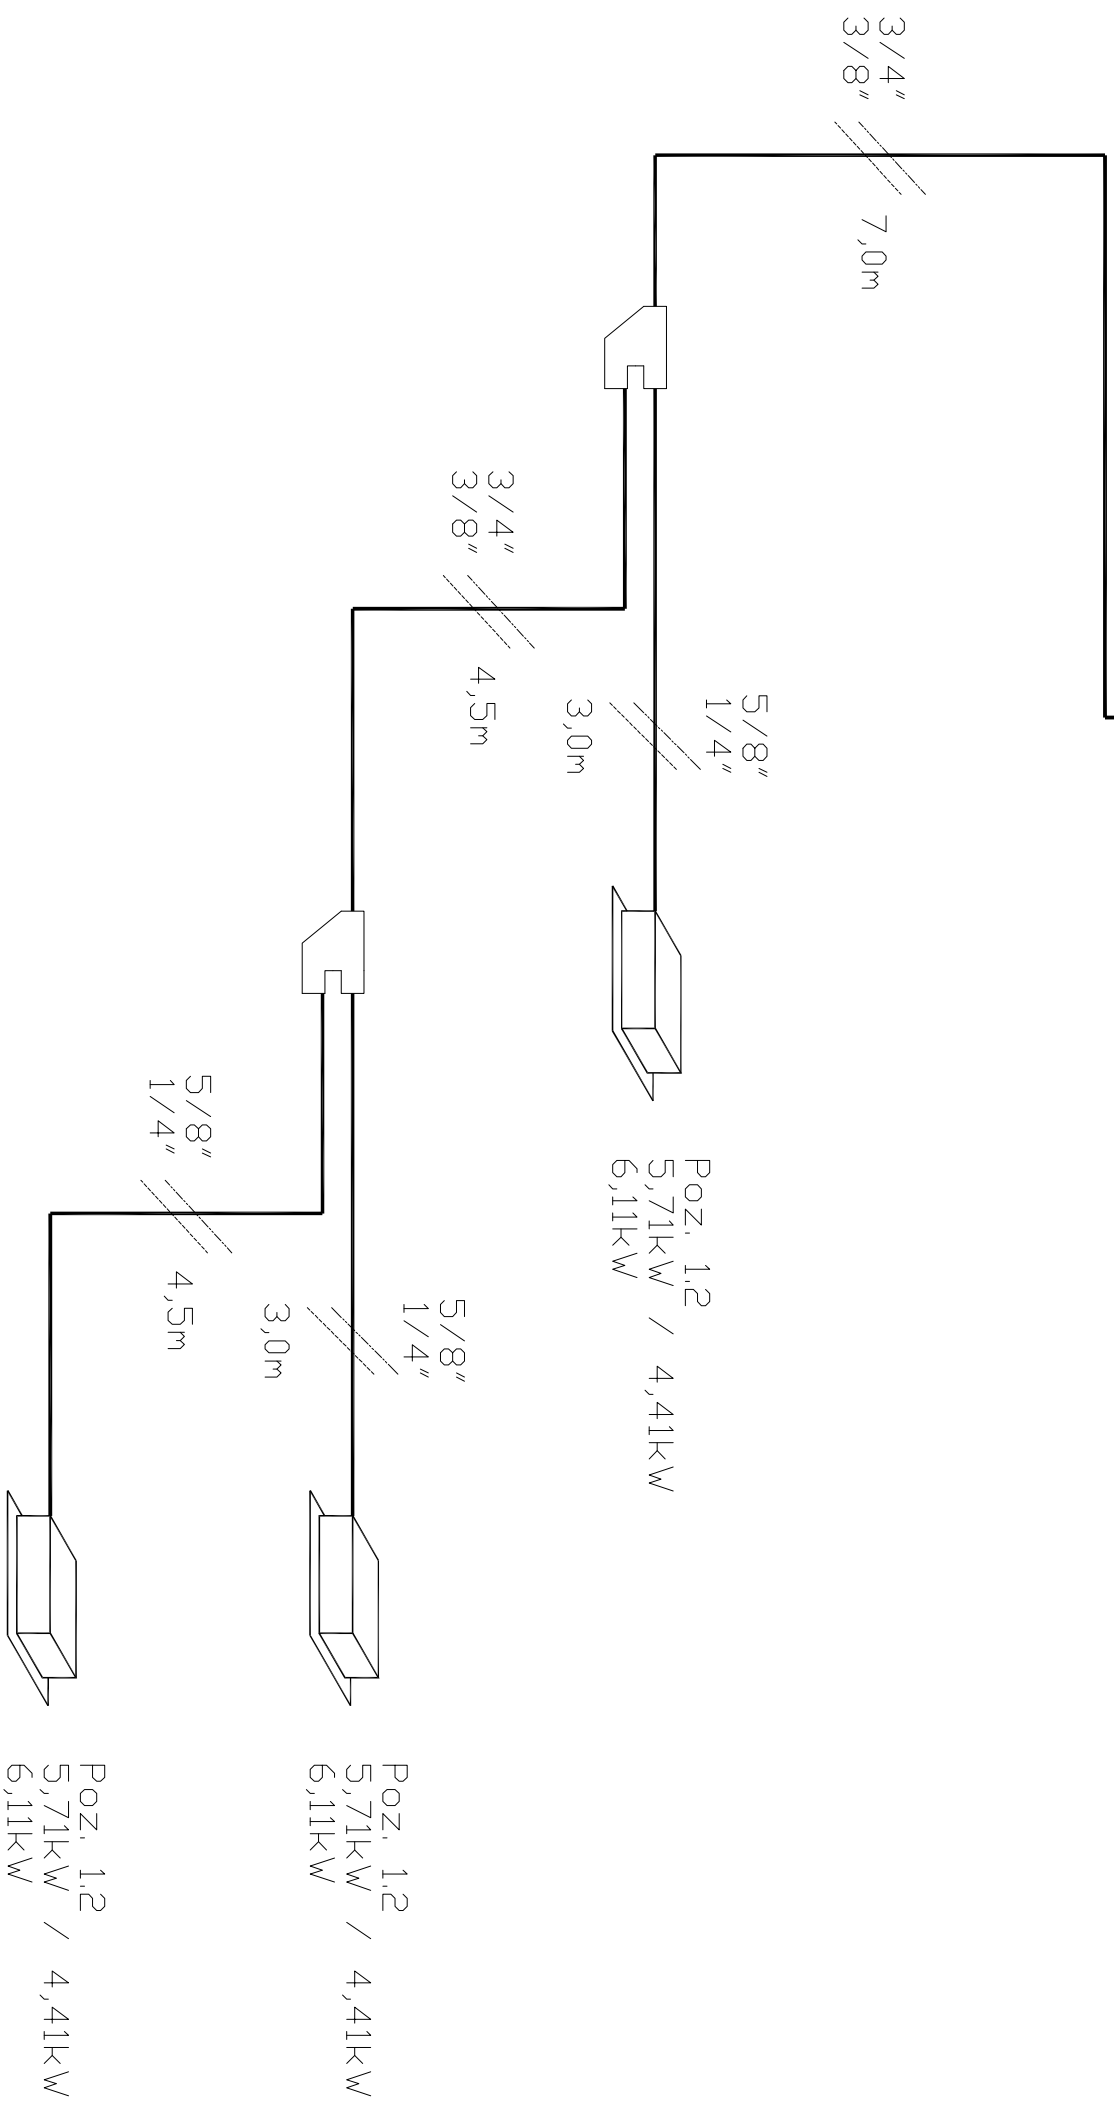

1.NP

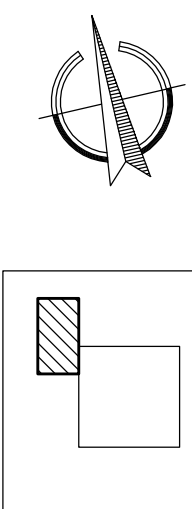

Investor:	STATUTÁRNÍ MĚSTO CHOMUTOV Zborovská 4602, 430 28 Chomutov	Revize:	0
Vypracoval:	Ing. Bohumil Hrodek	Stupeň:	DVZ
Název dílce:	KLIMATIZOVÁNÍ ČEKACÍCH PROSTOR KLIENTŮ MAGISTRÁTU CHOMUTOV	Datum:	03/2018
	Zborovská 4602, 430 28 Chomutov	Měřítko:	----
Název výkresu:	SCHEMA 1.NP D.1.4-ZAŘÍZENÍ PRO CHLAZENÍ STAVEB	Formát:	A3
		Poré:	