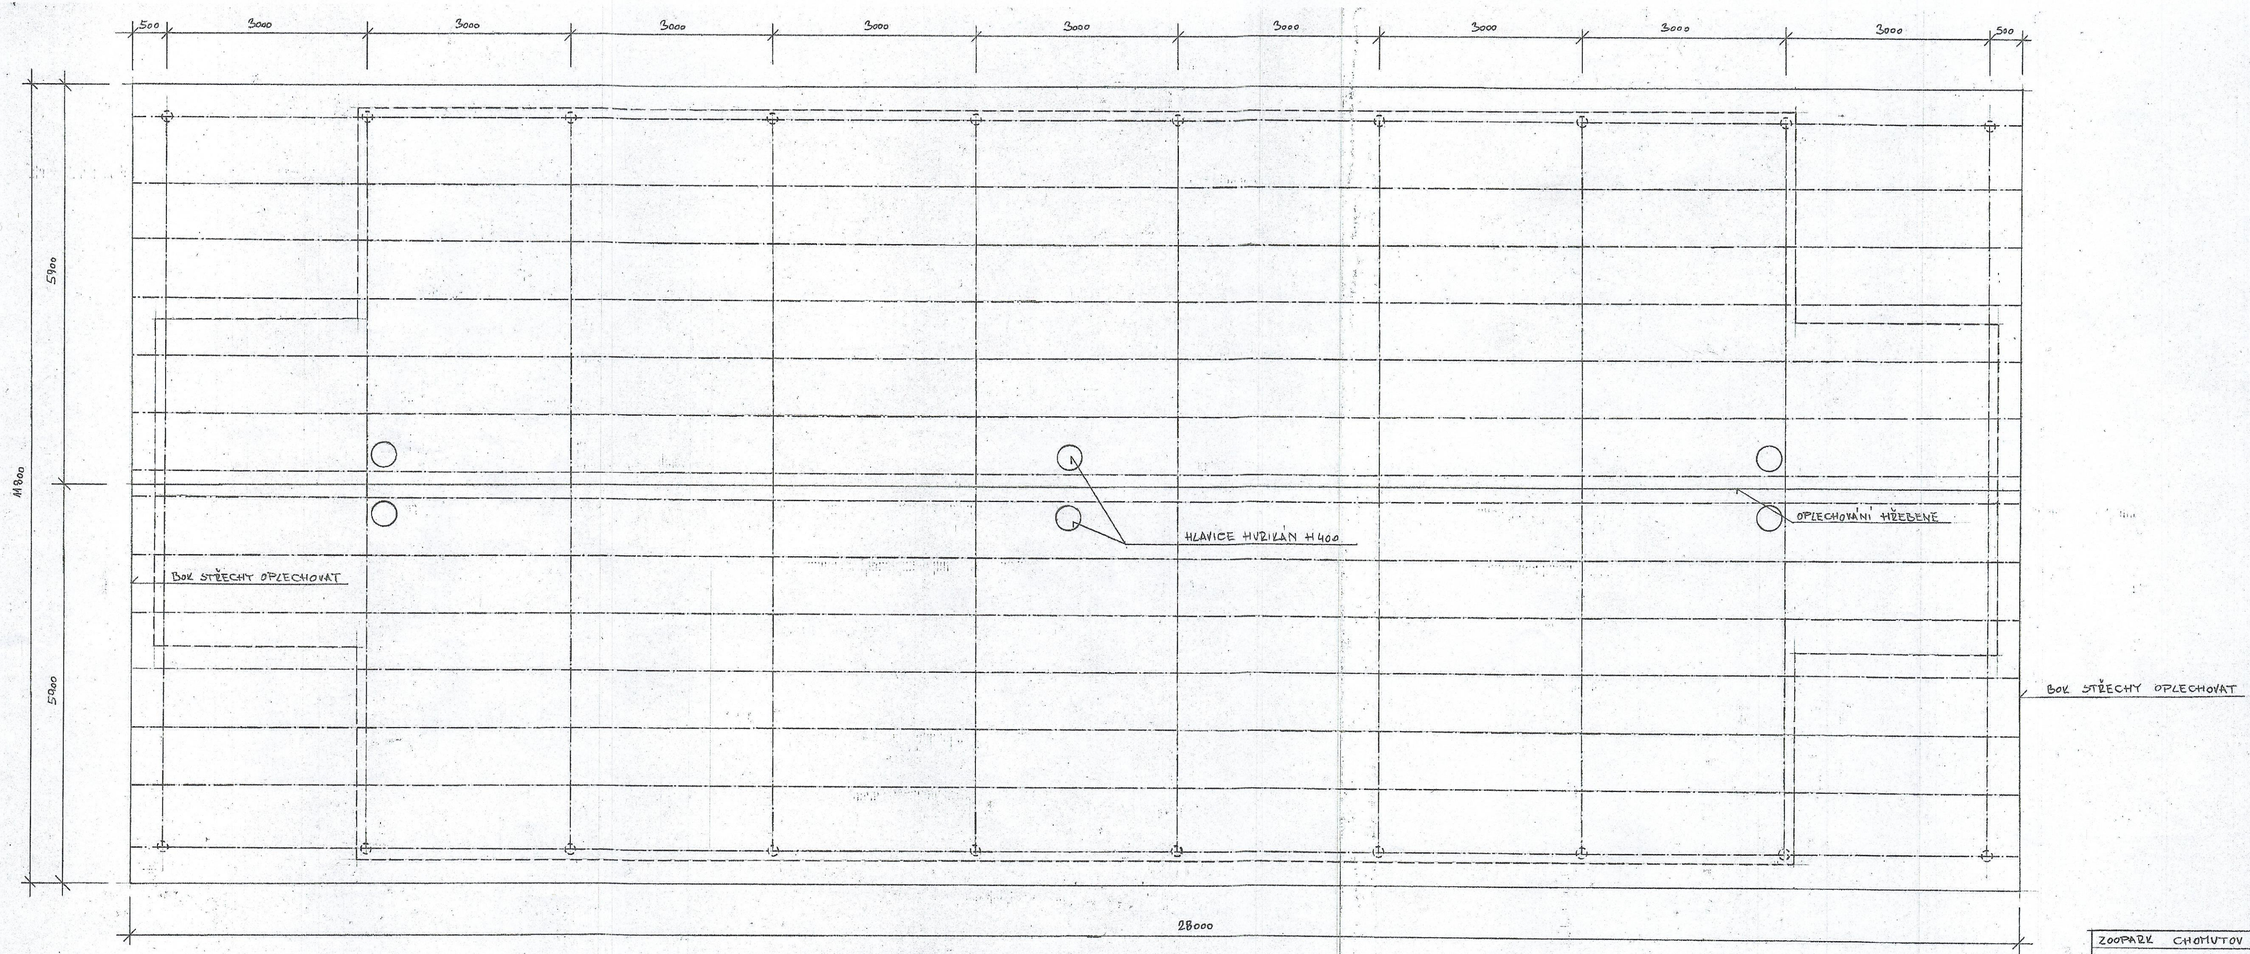

ZOOPARK CHOMUTOV	KRESLIL
LOSÁRNA - NOVÝ STAV STŘECHY	MĚŘÍTKO 1:50