
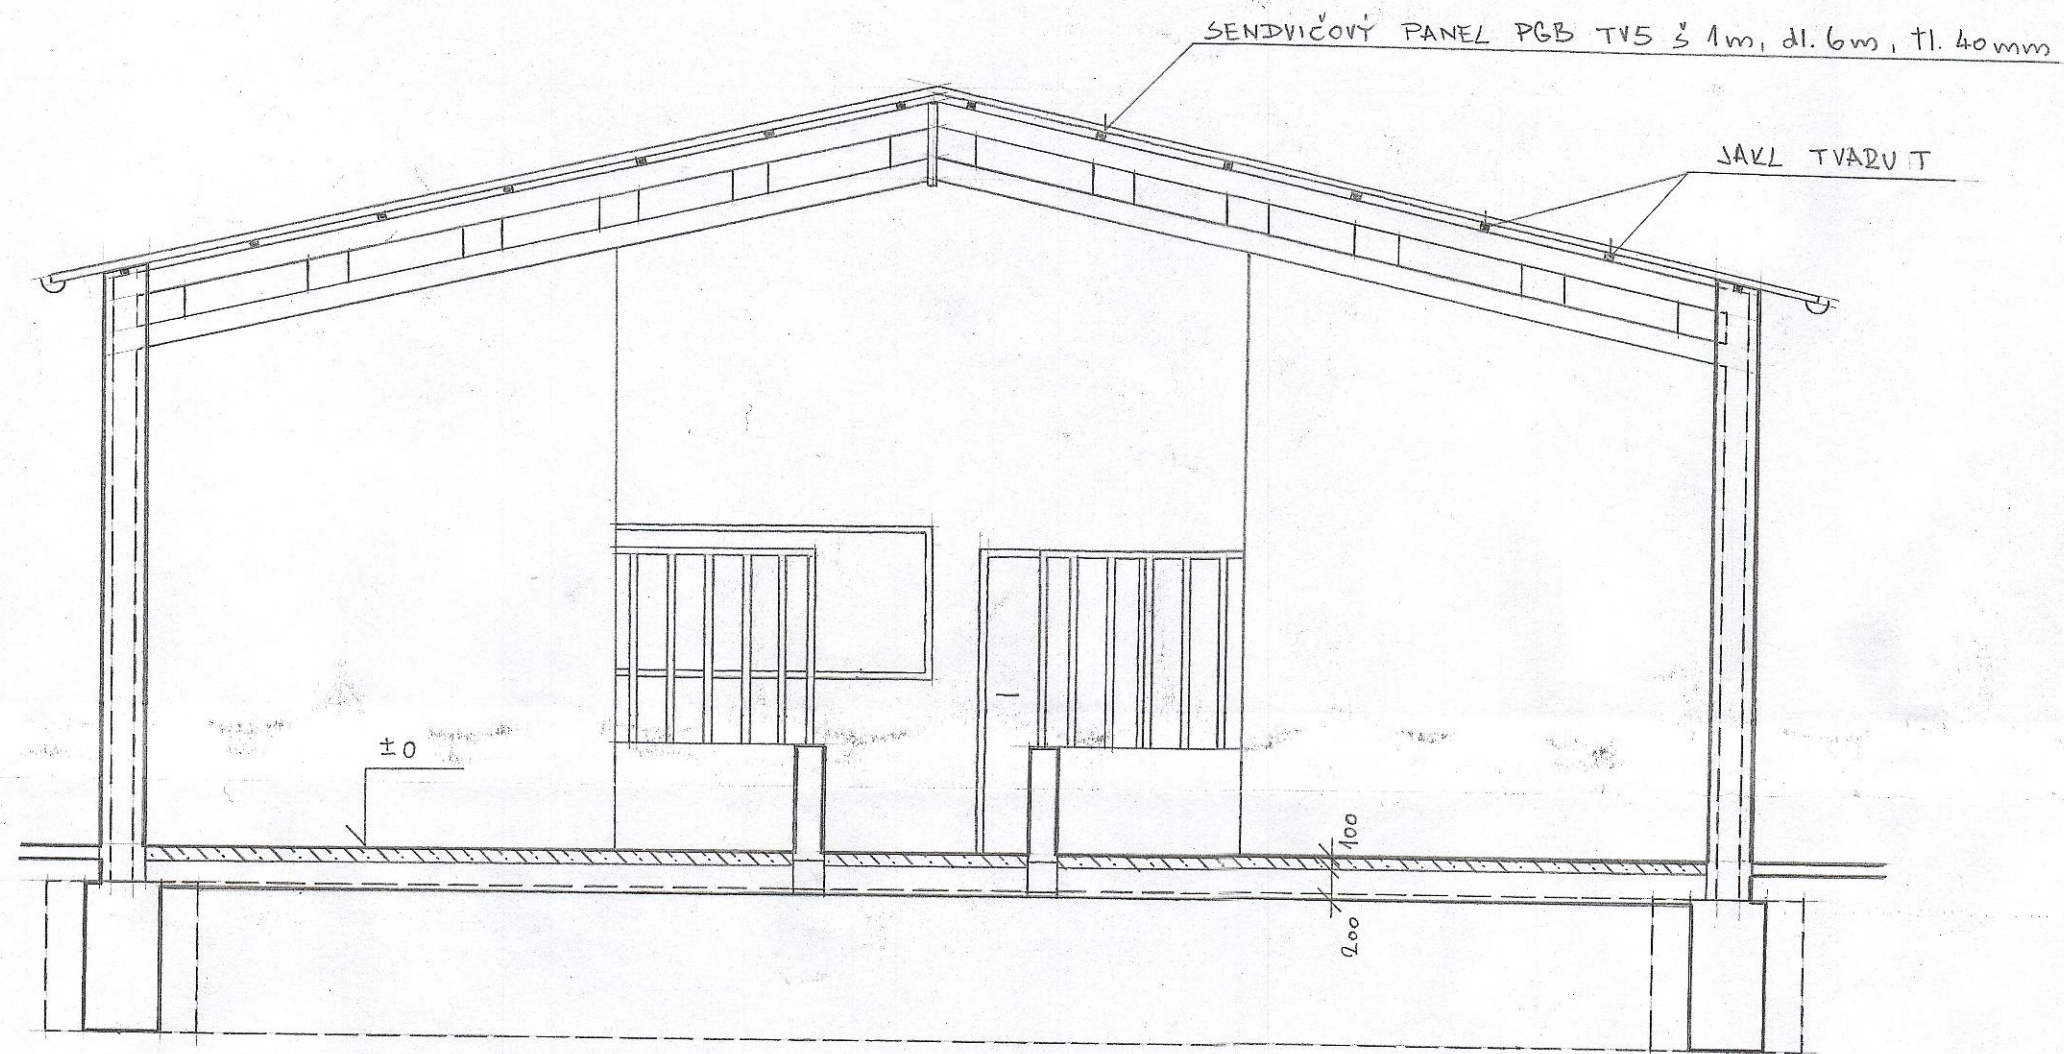


ROZMĚRY JAKLU

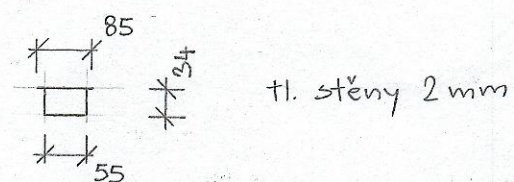

ZOO PÁRK CHOMUTOV

KDESIL

LOSAŘNA - NOVÝ STAV

MĚŘÍTKO

1:50