




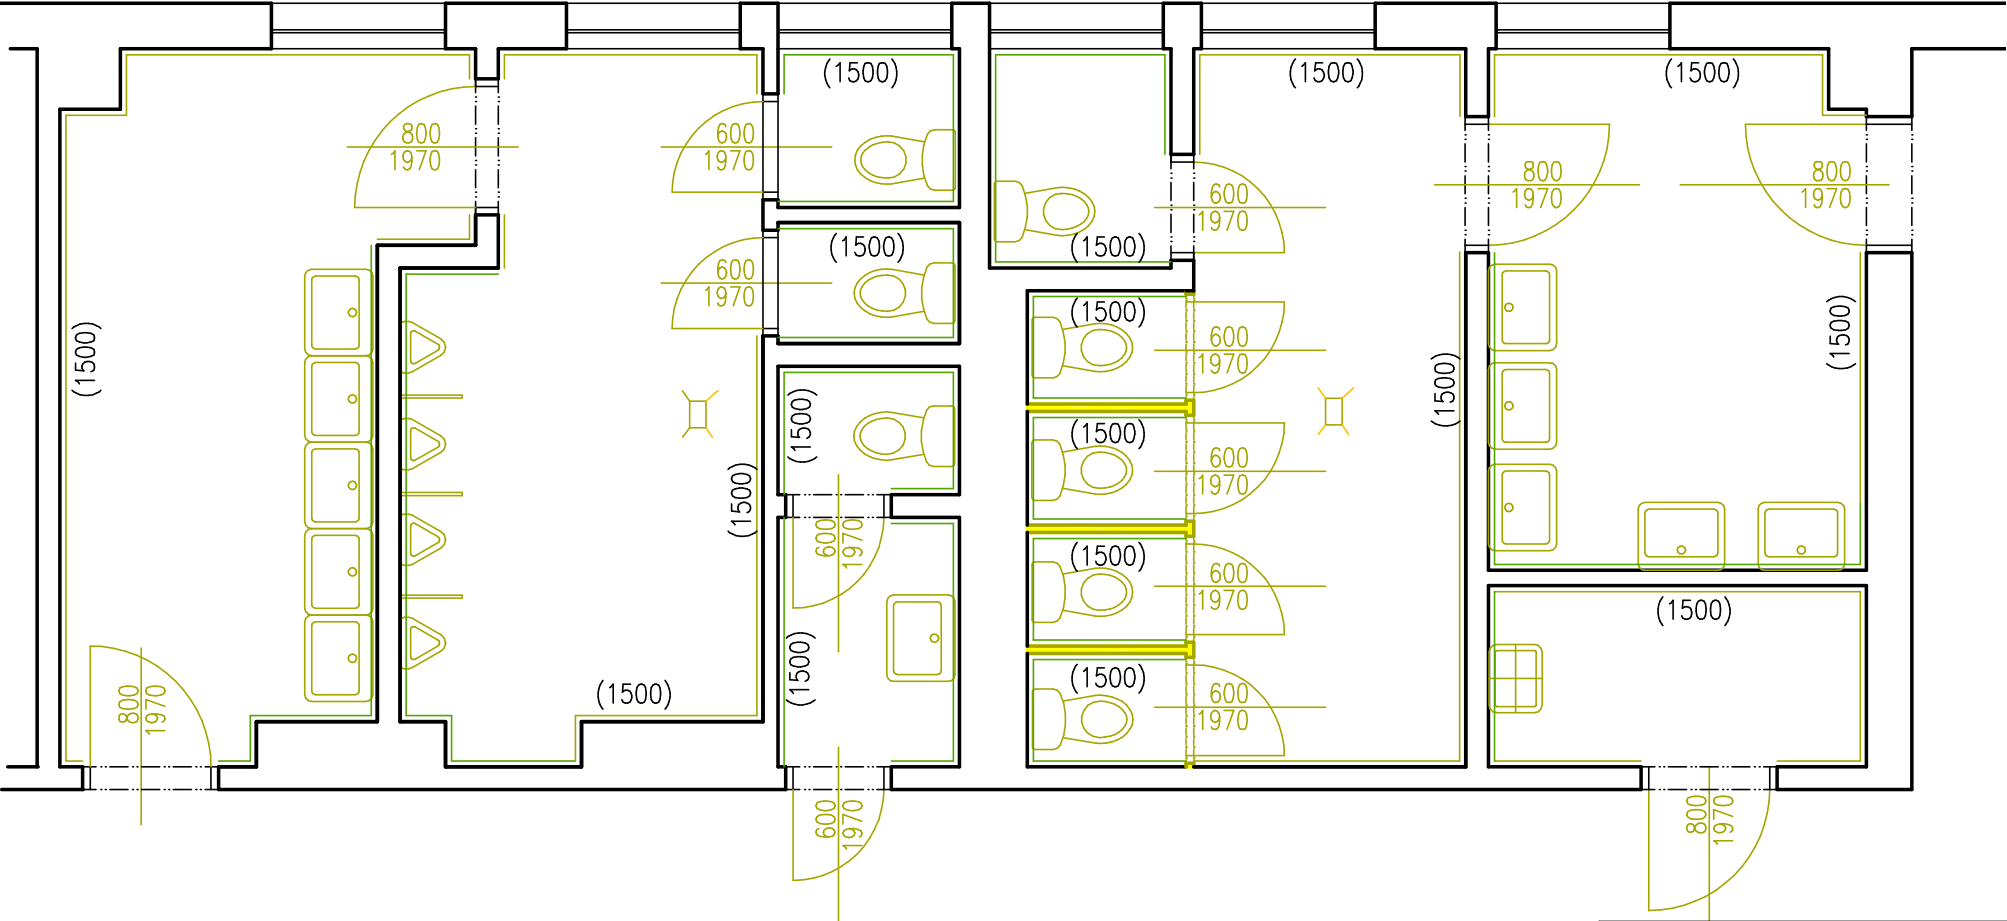

1.NP, PAVILON C Stávající stav




ČÍSLO	MÍSTNOST	PLOCHA	SVĚTLÁ VÝŠKA
01	UMÝVÁRNÝ DÍVKY	7,8m2	3200mm
02	WC DÍVKY	13,5m2	3200mm
03	ÚKLID	3,2m2	3200mm
04	UMÝVÁRNÝ CHLAPCI	10,5m2	3200mm
05	WC CHLAPCI	13,0m2	3200mm
06	WC UČITELE	3,0m2	3200mm

- POPIS PRACÍ
- Demontáž keram. obkladu(výška 1900 mm, učitelské 1500mm) + emailového nátěru (výška 1500 mm) + dlažby
 - Demontáž topného tělesa (mechanicky obrousit, natřít vč. stoupaček)
 - Demontáž wc+ umyvadla + výlevka + pisoáry
 - Demontáž odpadního potrubí vč. dešťového svodu v úklid. místnosti
 - Pisoáry a 2x wc napojeno na ležatý svod přímo- ležatý svod zůstává stávající
 - Demontáž dveří (dveře budou po očištění a natření zárubní vráceny)
 - vybourat podlahovou vpust 150x100mm
 - demontáž individuálně namontovaných konstrukcí
 - demontáž stávajícího osvětlení
 - demontáž dělicího systému mezi pisoáry
 - vyspravení omítek 30%- vápenocementová
 - kabely elektro viditelné pod podhledem zasekat
 - vybourání dělicích příček pro nahrazení dělicími stěnami

-  STÁVAJÍCÍ PISOÁR ODSTRANIT
-  STÁVAJÍCÍ UMYVADLA ODSTRANIT
-  STÁVAJÍCÍ WC ODSTRANIT
-  ODSTRANĚNÍ STÁVAJÍCÍ VÝLEVKY

Investor:
Statutární město Chomutov

Odpovědný projektant	Vypracoval	Kontroloval	
Oprávněná osoba kooperanta:			číslo zakázky:

Odpovědný projektant	Vypracoval	Kontroloval	 <div>Revoluční 36/2, 430 02 Chomutov tel./fax: 474 652 962, 777 290 173 e-mail: kapatelier@kapatelier.cz website: www.kapatelier.cz</div>
PAVEL ŠRYTR aut.tech.	TOMÁŠ KTODA	ING.LENKA KOSNÁROVÁ	

stavba:
**PŘESTAVBA SOCIÁLNÍHO ZÁZEMÍ
ZŠ PÍSEČNÁ
1.NP**

objekt:

profese: D.1.1.b - STAVEBNĚ ARCHITEKTONICKÉ ŘEŠENÍ

obsah: **PŮDORYS 1.NP-STÁVAJÍCÍ STAV- BOURACÍ PRÁCE**

formát	A3
číslo zakázky	17217
stupeň dokumentace	DPS
datum 1.vydání	03/2017
měřítko	1:50
číslo výkresu:	výtisk číslo:

název dig.souboru: datum revize: číslo revize: