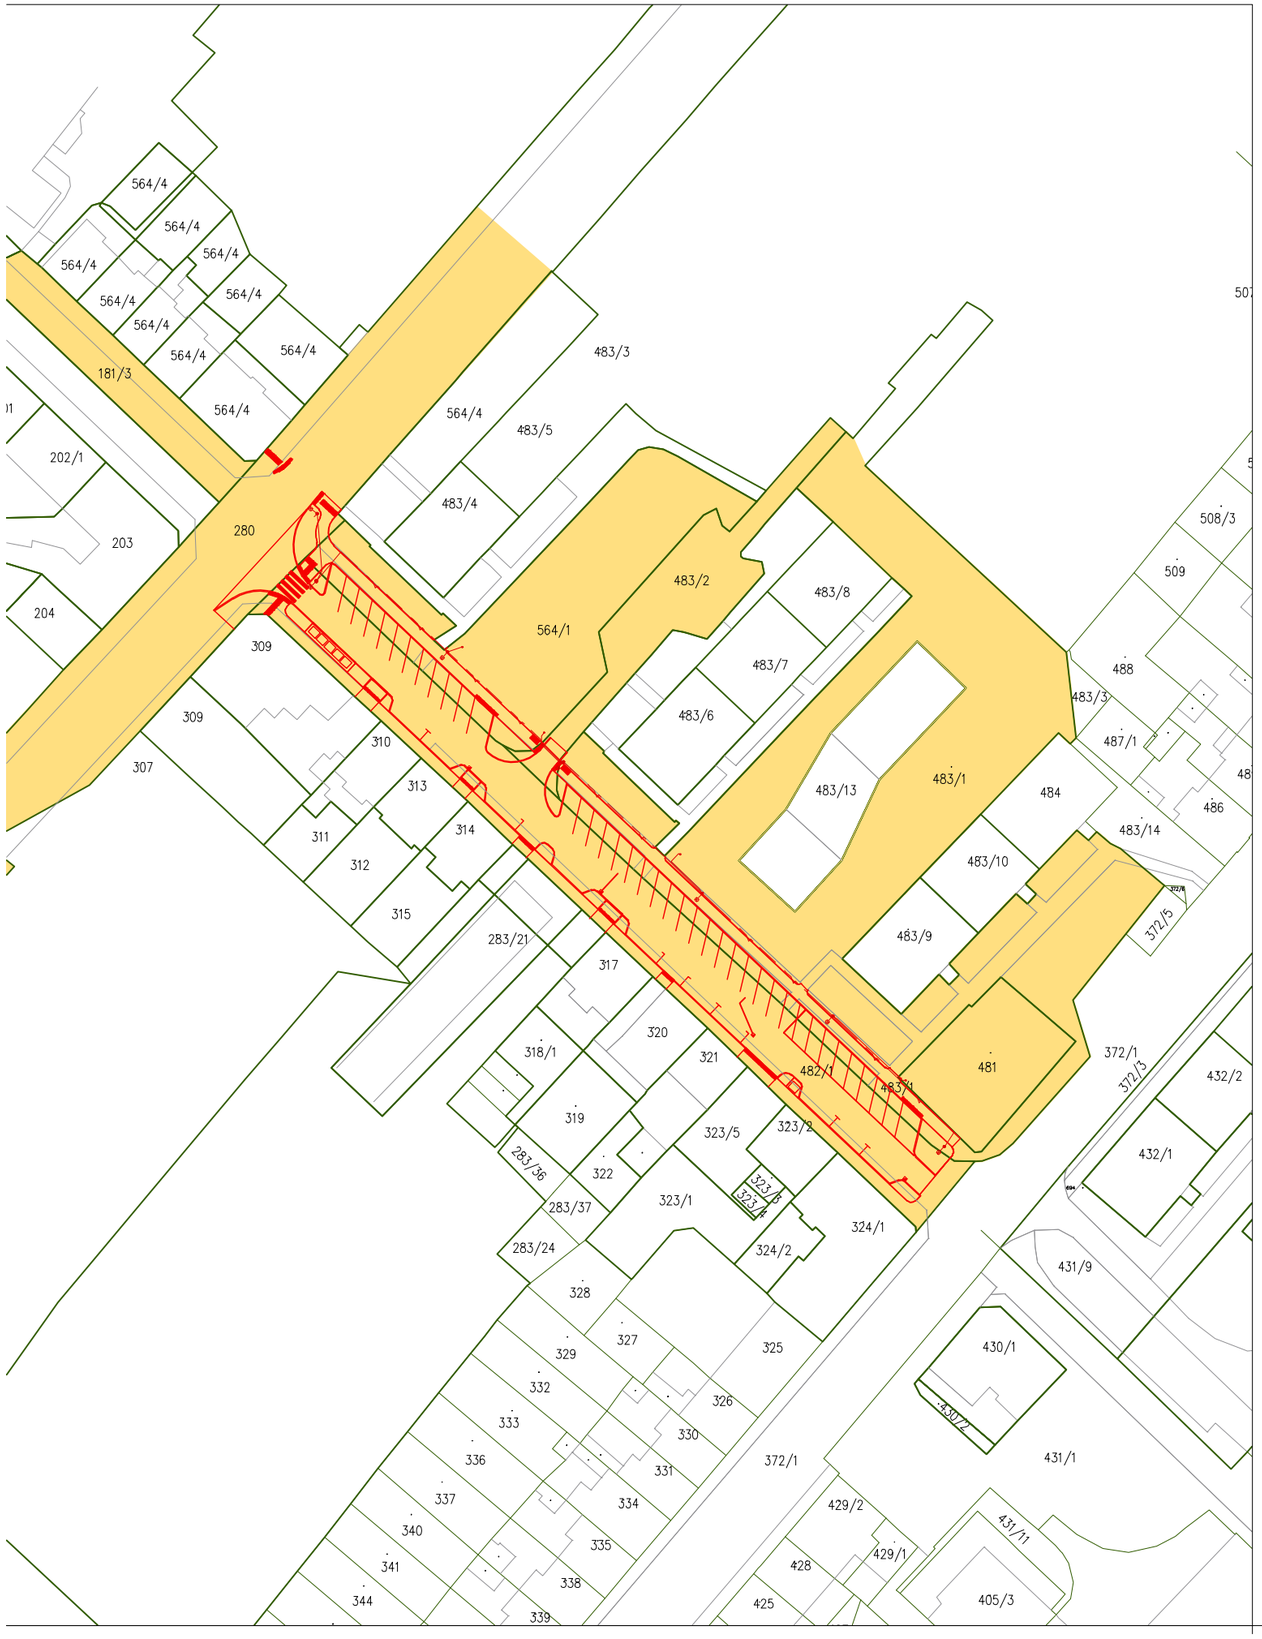

Vlastník:

Statutární město Chomutov, Zborovská 4602, 43001 Chomutc

SINGS

vypracoval	kreslil	odpovědný projektant	
KOLLARČÍKOVÁ	HP 1050 C	Ing.KOLLARČÍKOVÁ	**SINGS projekční ateliér s.r.o. Škroupova ul. 1059 430 01 Chomutov tel. : 474 626 074 e-mail : sings@sings.cz**
kraj ÚSTECKÝ	**obec** CHOMUTOV	**investor** STATUTÁRNÍ MĚSTO CHOMUTOV	

akce REKONSTRUKCE ULICE JIRÁSKOVA, CHOMUTOV - 1. ETAPA ŠAFAŘÍKOVA/HUSOVA
k.ú. Chomutov II

datum	stupeň
01/2014	SP
formát 2 x A4	**číslo výkresu** B.4.
měřítko 1 : 1000	

výkres POZEMKOVÁ MAPA