
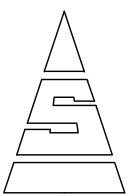


STÁVAJÍCÍ DOPRAVNÍ ZNAČENÍ

B 2	Zákaz vjezdu všech vozidel
B 4	Zákaz vjezdu nákladních automobilů
B 24b	Zákaz odbočování vlevo
B 29	Zákaz stání
C 2b	Příkazaná směr jízdy vpravo
C 2f	Příkazaná směr jízdy vpravo a vlevo
IP 4b	Jednosměrný provoz
P 2	Hlavní pozemní komunikace
P 4	Dej přednost v jízdě!
P 6	Stůj, dej přednost v jízdě!

NOVÉ DOPRAVNÍ ZNAČENÍ

IP 12	Vyhrazené parkoviště
V 7	Přechod pro chodce
V 10a	Stání podélné
V 10c	Stání šikmé
V 10f	Vyhrazené parkoviště pro vozidlo přepravující osobu těžce postiženou nebo těžce pohybově postiženou
O 1	Mezinárodní symbol přístupnosti
I	stopcar

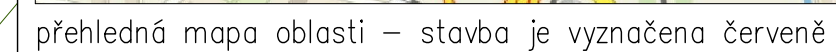

**JIRÁSKOVA - 50 PARKOVACÍCH MÍST
Z TOHO 2 PRO **

		datum zpracování: 31.3.2014	
vypracoval KOLLARČÍKOVÁ	kreslil HP 1050 C	odpovědný projektant Ing.KOLLARČÍKOVÁ	SINGS projektční ateliér s.r.o. Škroupova ul. 1059 430 01 Chomutov tel. : 474 626 074 e-mail : sings@sings.cz
kraj ÚSTECKÝ	obec CHOMUTOV	investor STATUTÁRNÍ MĚSTO CHOMUTOV	
akce <div style="text-align: center;"> REKONSTRUKCE ULICE JIRÁSKOVA, CHOMUTOV - 1. ETAPA SAFÁŘIKOVA/HUSOVA <i>k.ú. Chomutov II</i> </div>		datum 01/2014	stupeň SP
výkres C.100. Komunikace DOPRAVNÍ ZNAČENÍ		formát 6 x A4	číslo výkresu <div style="font-size: 2em; font-weight: bold;">C.108.</div>
		měřítko 1 : 500	