
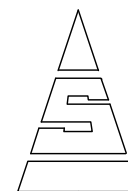



ZAMĚŘENÍ M 1 : 500

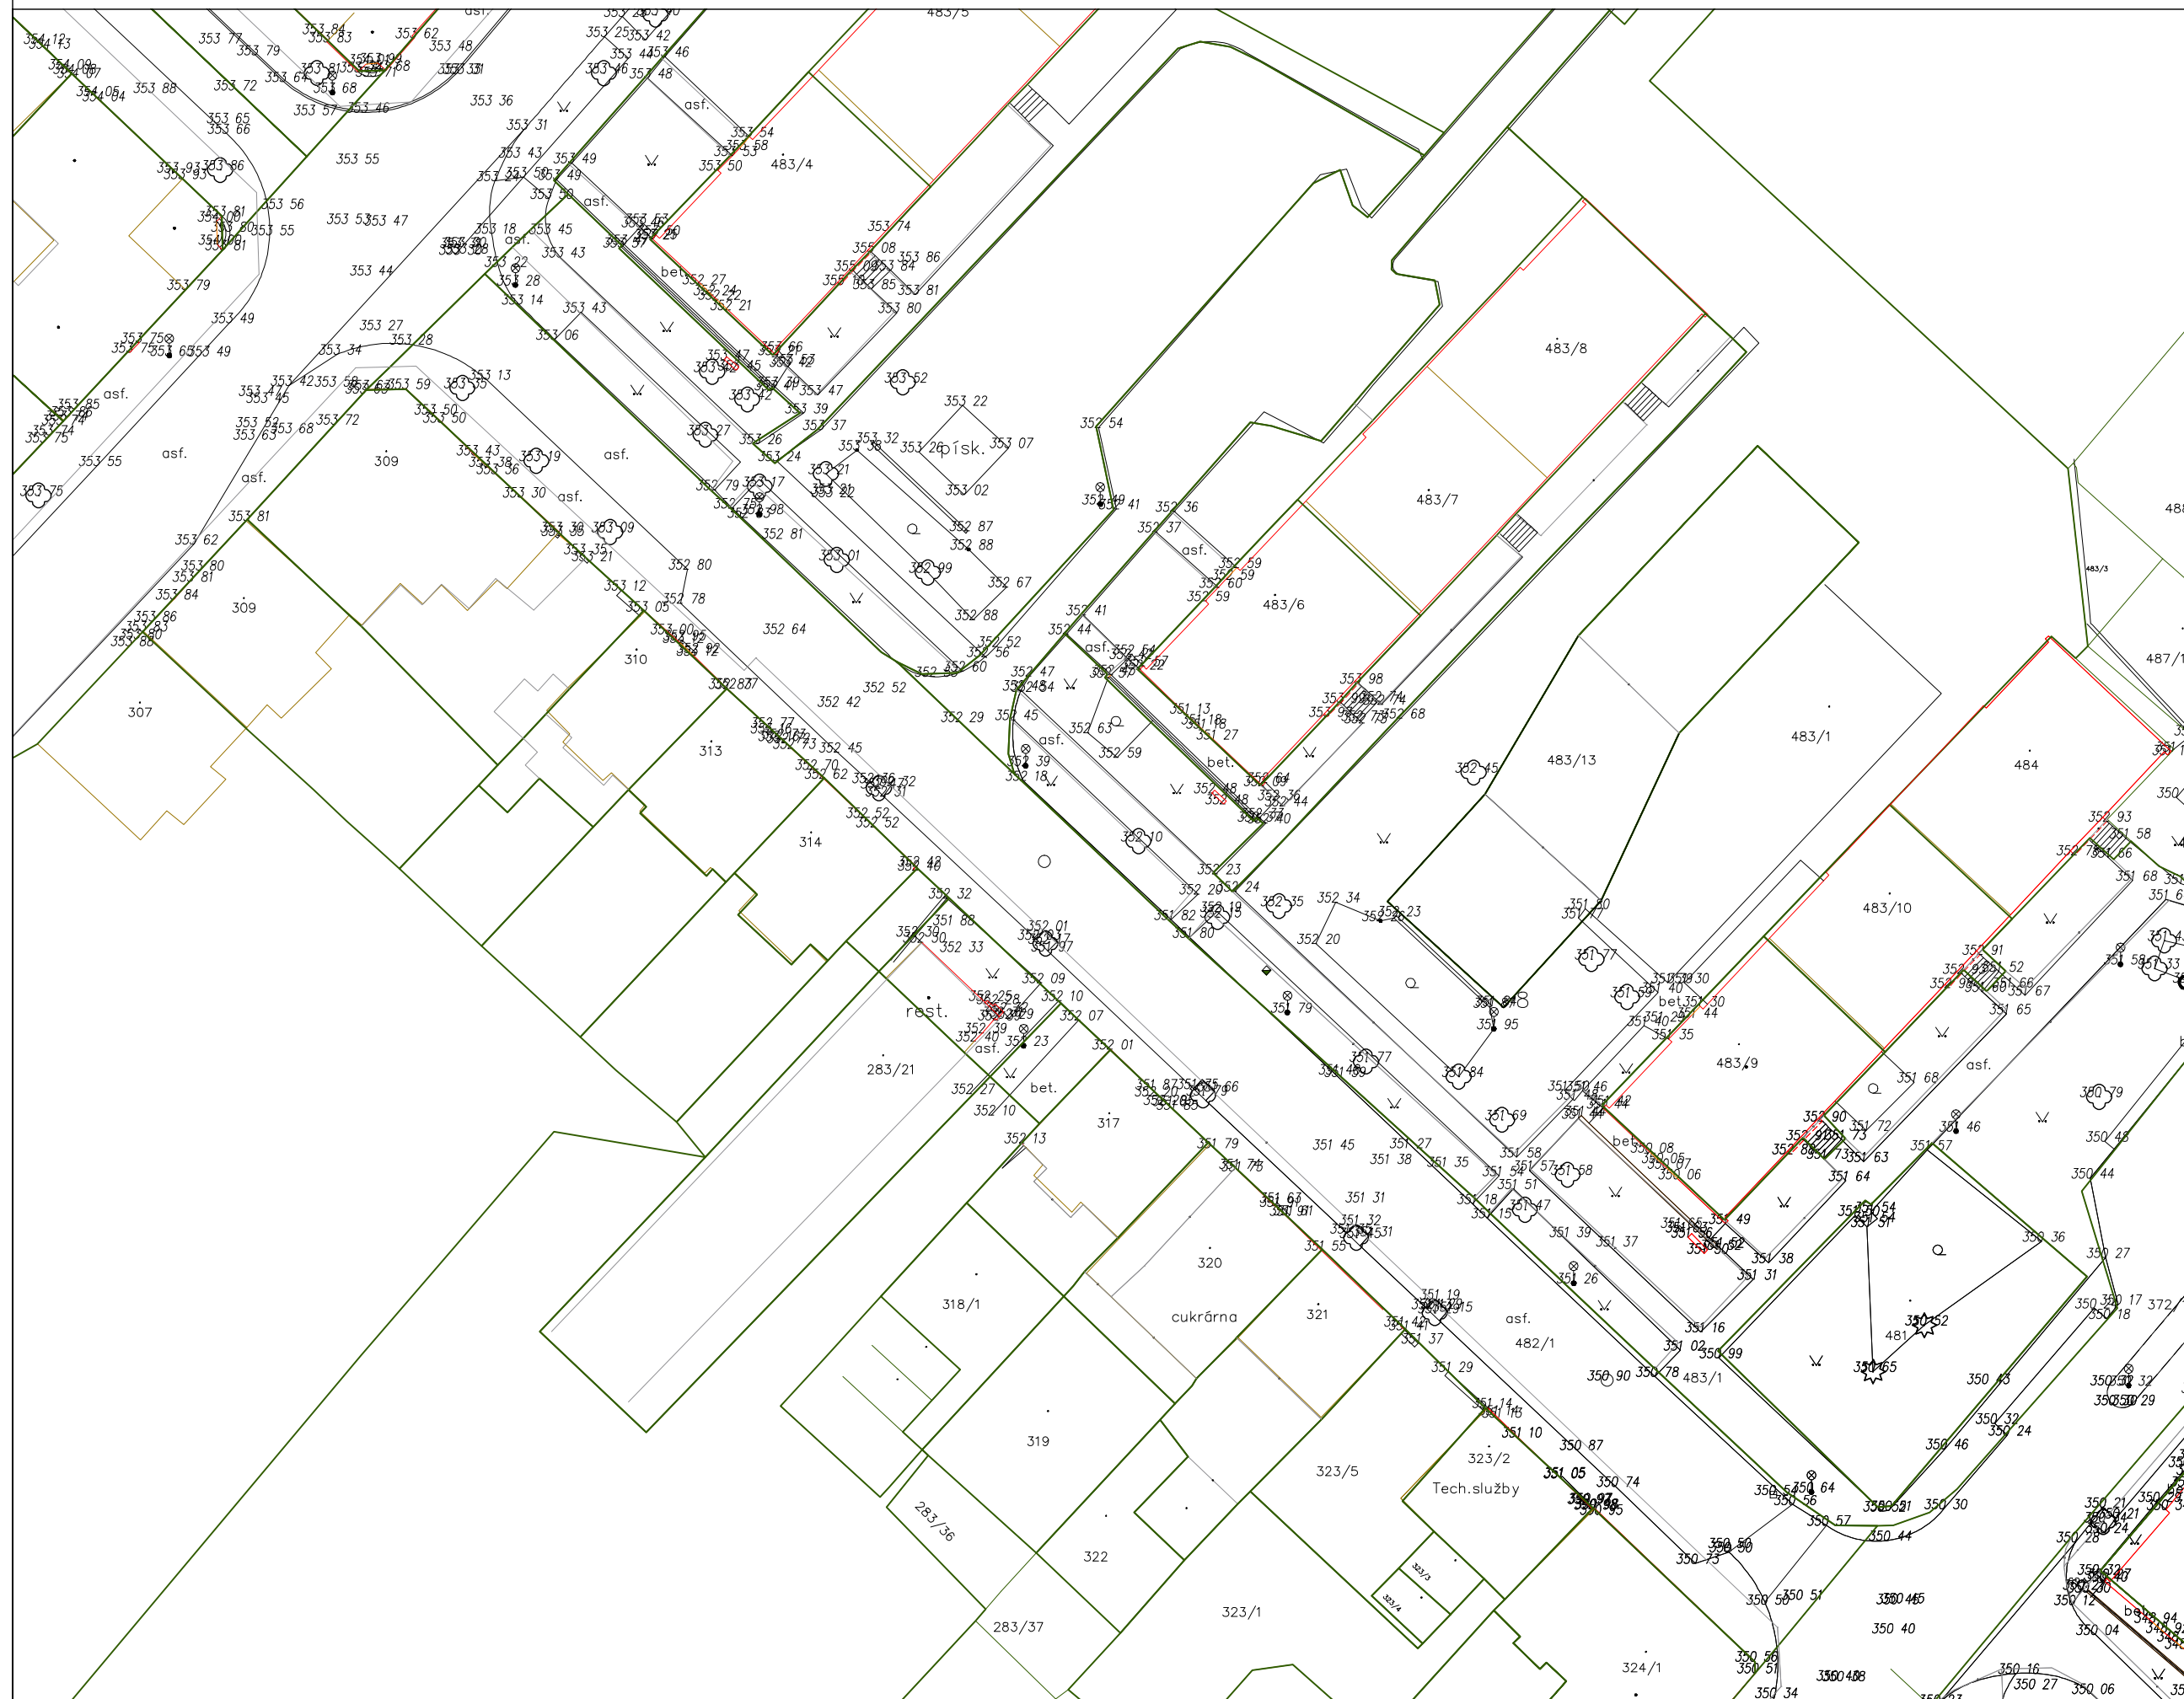

			
<i>vypracoval</i> KOLLARČIKOVÁ	<i>kreslil</i> HP 1050 C	<i>odpovědný projektant</i> Ing. KOLLARČIKOVÁ	SINGS <i>projekční ateliér s.r.o.</i> Škroupova ul. 1059 430 01 Chomutov tel. : 474 626 074 e-mail : sings@sings.cz
<i>kraj</i> ÚSTECKÝ	<i>obec</i> CHOMUTOV	<i>investor</i> STATUTÁRNÍ MĚSTO CHOMUTOV	
<i>akce</i> REKONSTRUKCE ULICE JIRÁSKOVA, CHOMUTOV - 1. ETAPA ŠAFÁŘIKOVA/HUSOVA k.ú. Chomutov II		<i>datum</i> 01/2014	<i>stupeň</i> SP
<i>výkres</i> C.100. Komunikace ZAMĚŘENÍ		<i>formát</i> 3 x A4	<i>číslo výkresu</i> C.102.
		<i>měřítko</i> 1 : 500	