


katastrální území
číslo pozemku – název ulice
druh povrchu
vzdálenost revizních šachet

CHOMUTOV II.	
283/33 – ul. Hornická	→ 283,31
chodník – asfaltový povrch	
19,60	4,70

Dešťová kanalizace
UV4 - M 1:200/100

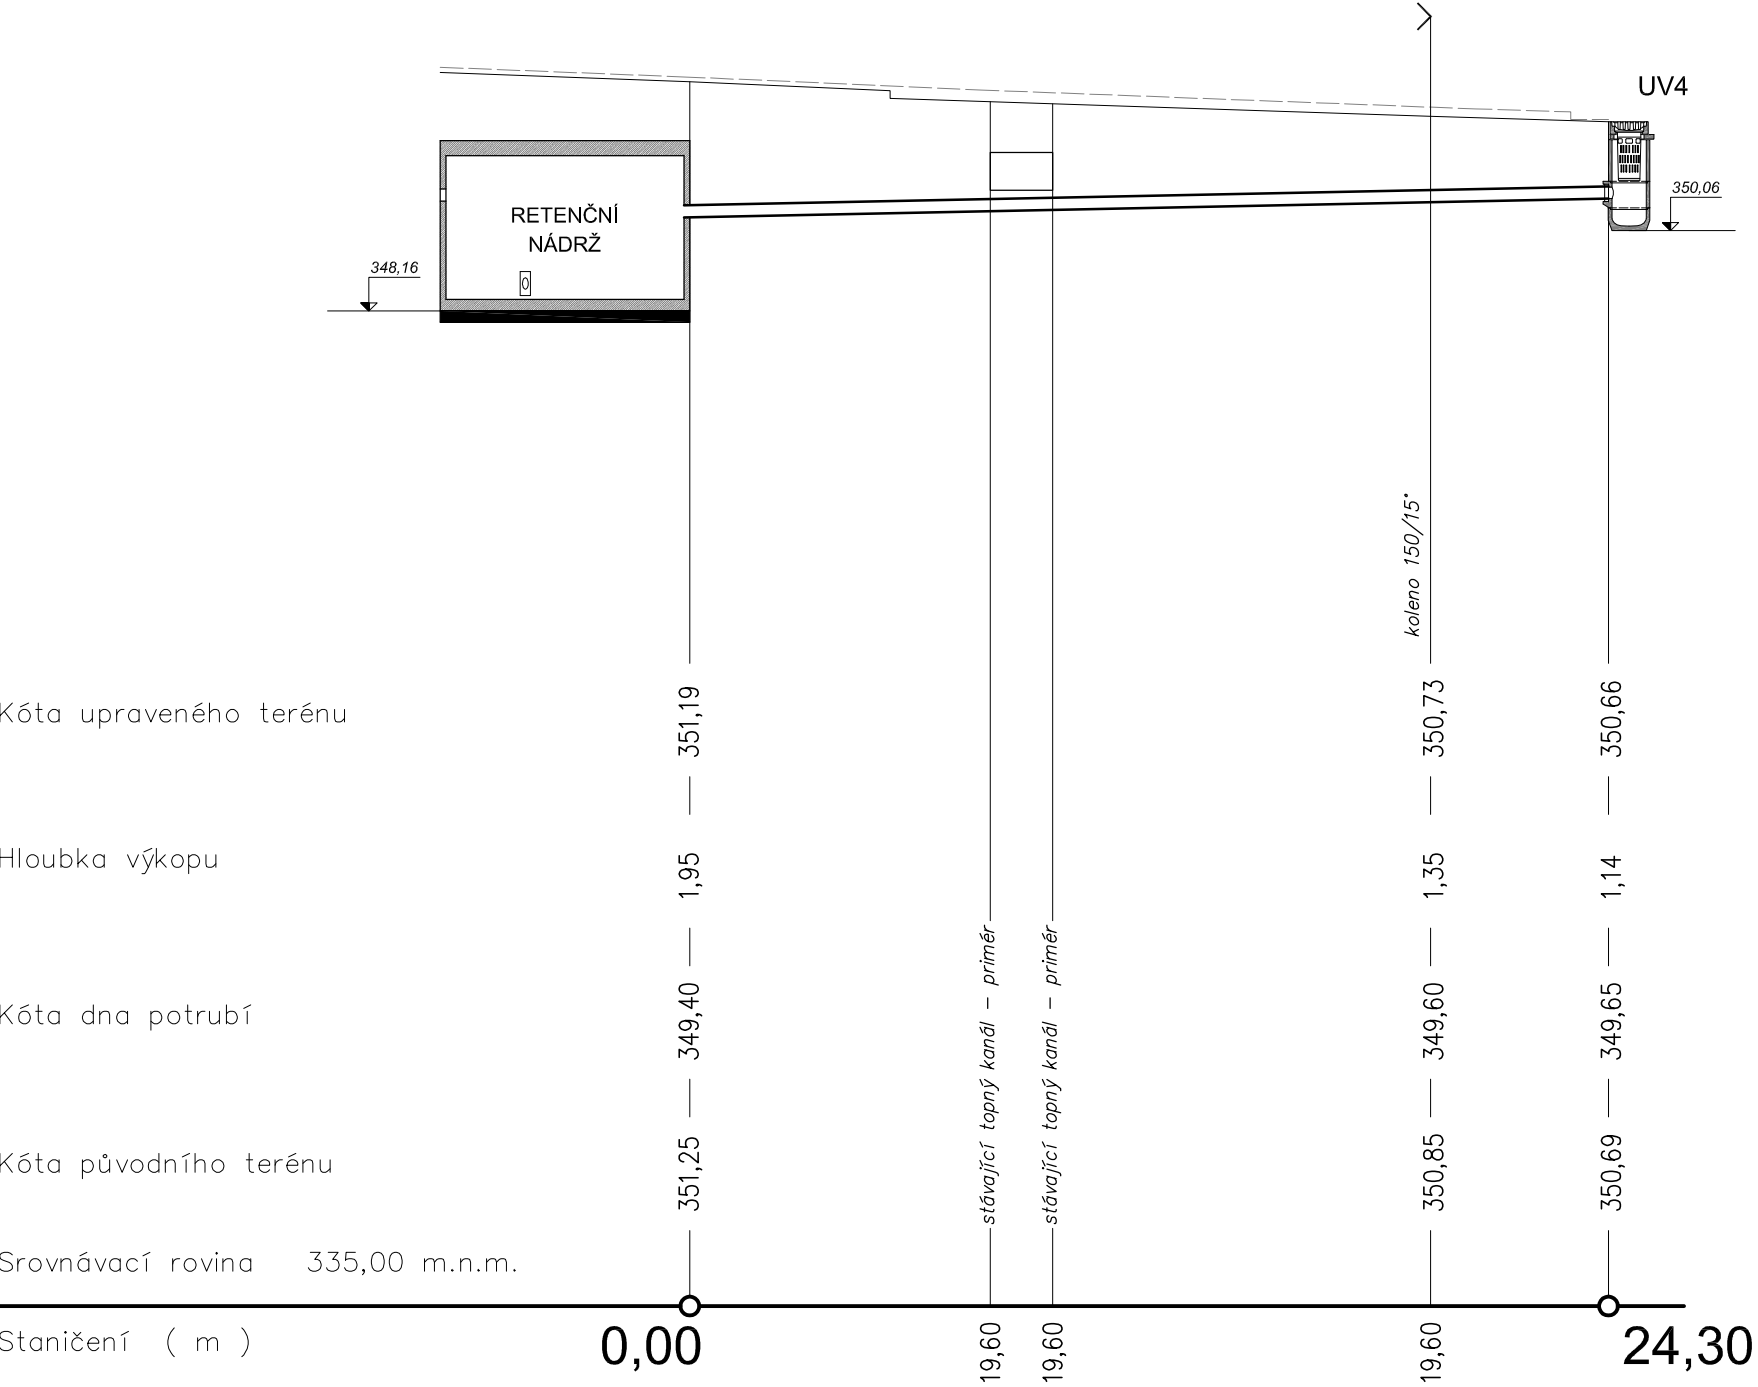


materiál
profil potrubí (mm)
sklon potrubí (‰)
kapacita potrubí (l/sec)

délka potrubí (m)
délka potrubí (m)
rychlost (m/sec)

PVC SN8	PVC SN8
160/4,7	24,30
10,0	24,30
23,0	2,72

Příčný řez uložení potrubí M 1 : 20

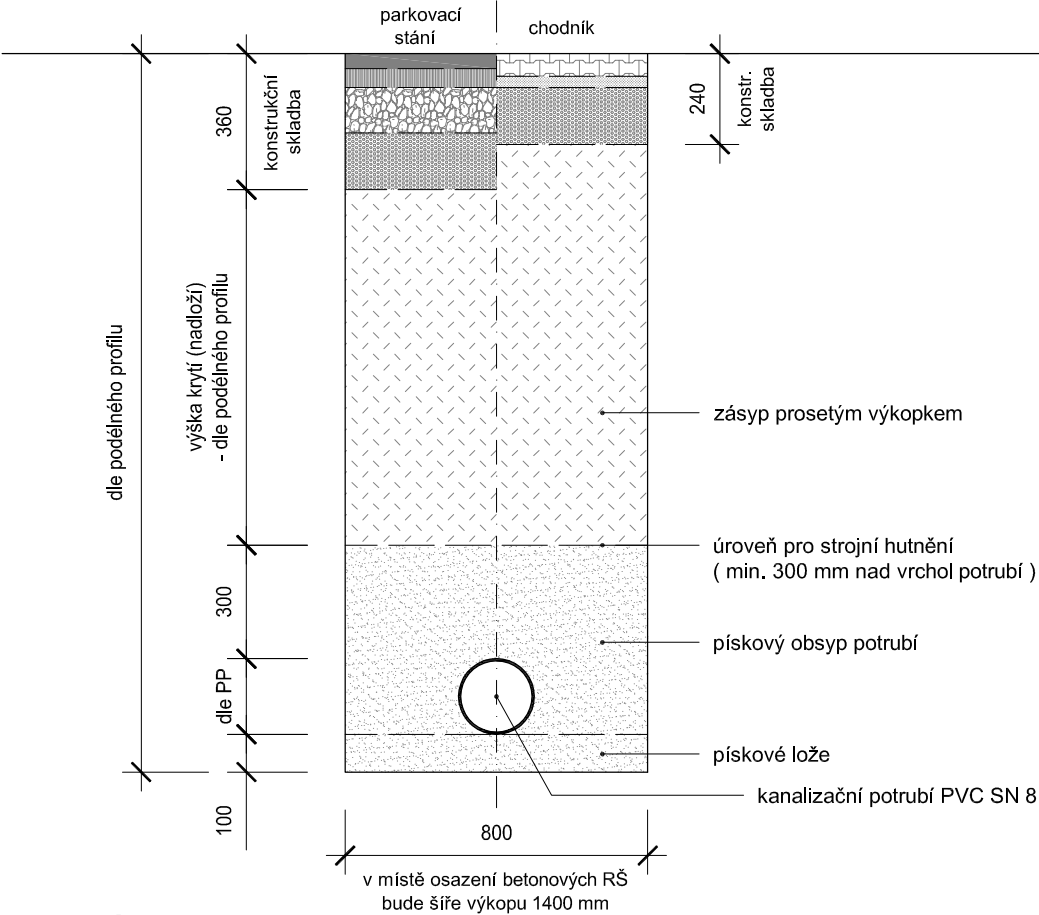

Poznámka!!
Od hloubky výkopu 1,3 m bude prováděno jeho pažení!!!
Veškeré stávající inženýrské sítě byly zakresleny dle dostupných podkladů jednotlivých správců, před započítím výkopových prací je nutno provést jejich vytýčení, popř. ověřit jejich polohu ručně kopanými sondami.
Ručně kopanou sondou bude ověřena poloha napojovacího bodu na stávající dešťovou kanalizaci, případný rozdíl oproti PD bude řešen ve spolupráci s autorem PD!!!!



vypracoval LIPMANN Milan	kreslil HP 1050 C	odpovědný projektant Ing.STRAKA Jan	SINGS projekční ateliér s.r.o. Škroupova ul. 1059 430 01 Chomutov tel. : 474 626 074 e-mail : sings@sings.cz	
kraj ÚSTECKÝ	obec CHOMUTOV	investor STATUTÁRNÍ MĚSTO CHOMUTOV	datum 10/2013	stupeň SP
akce REKONSTRUKCE A BEZPEČNOSTNÍ OPATŘENÍ - ULICE HORNICKÁ, CHOMUTOV k.ú. Chomutov II			formát 2 x A4	číslo výkresu C.305.
výkres C.300. Odvodnění NAPOJENÍ UV4 - PODÉLNÉ PROFIL			měřítko 1 : 200/100 1 : 20	