



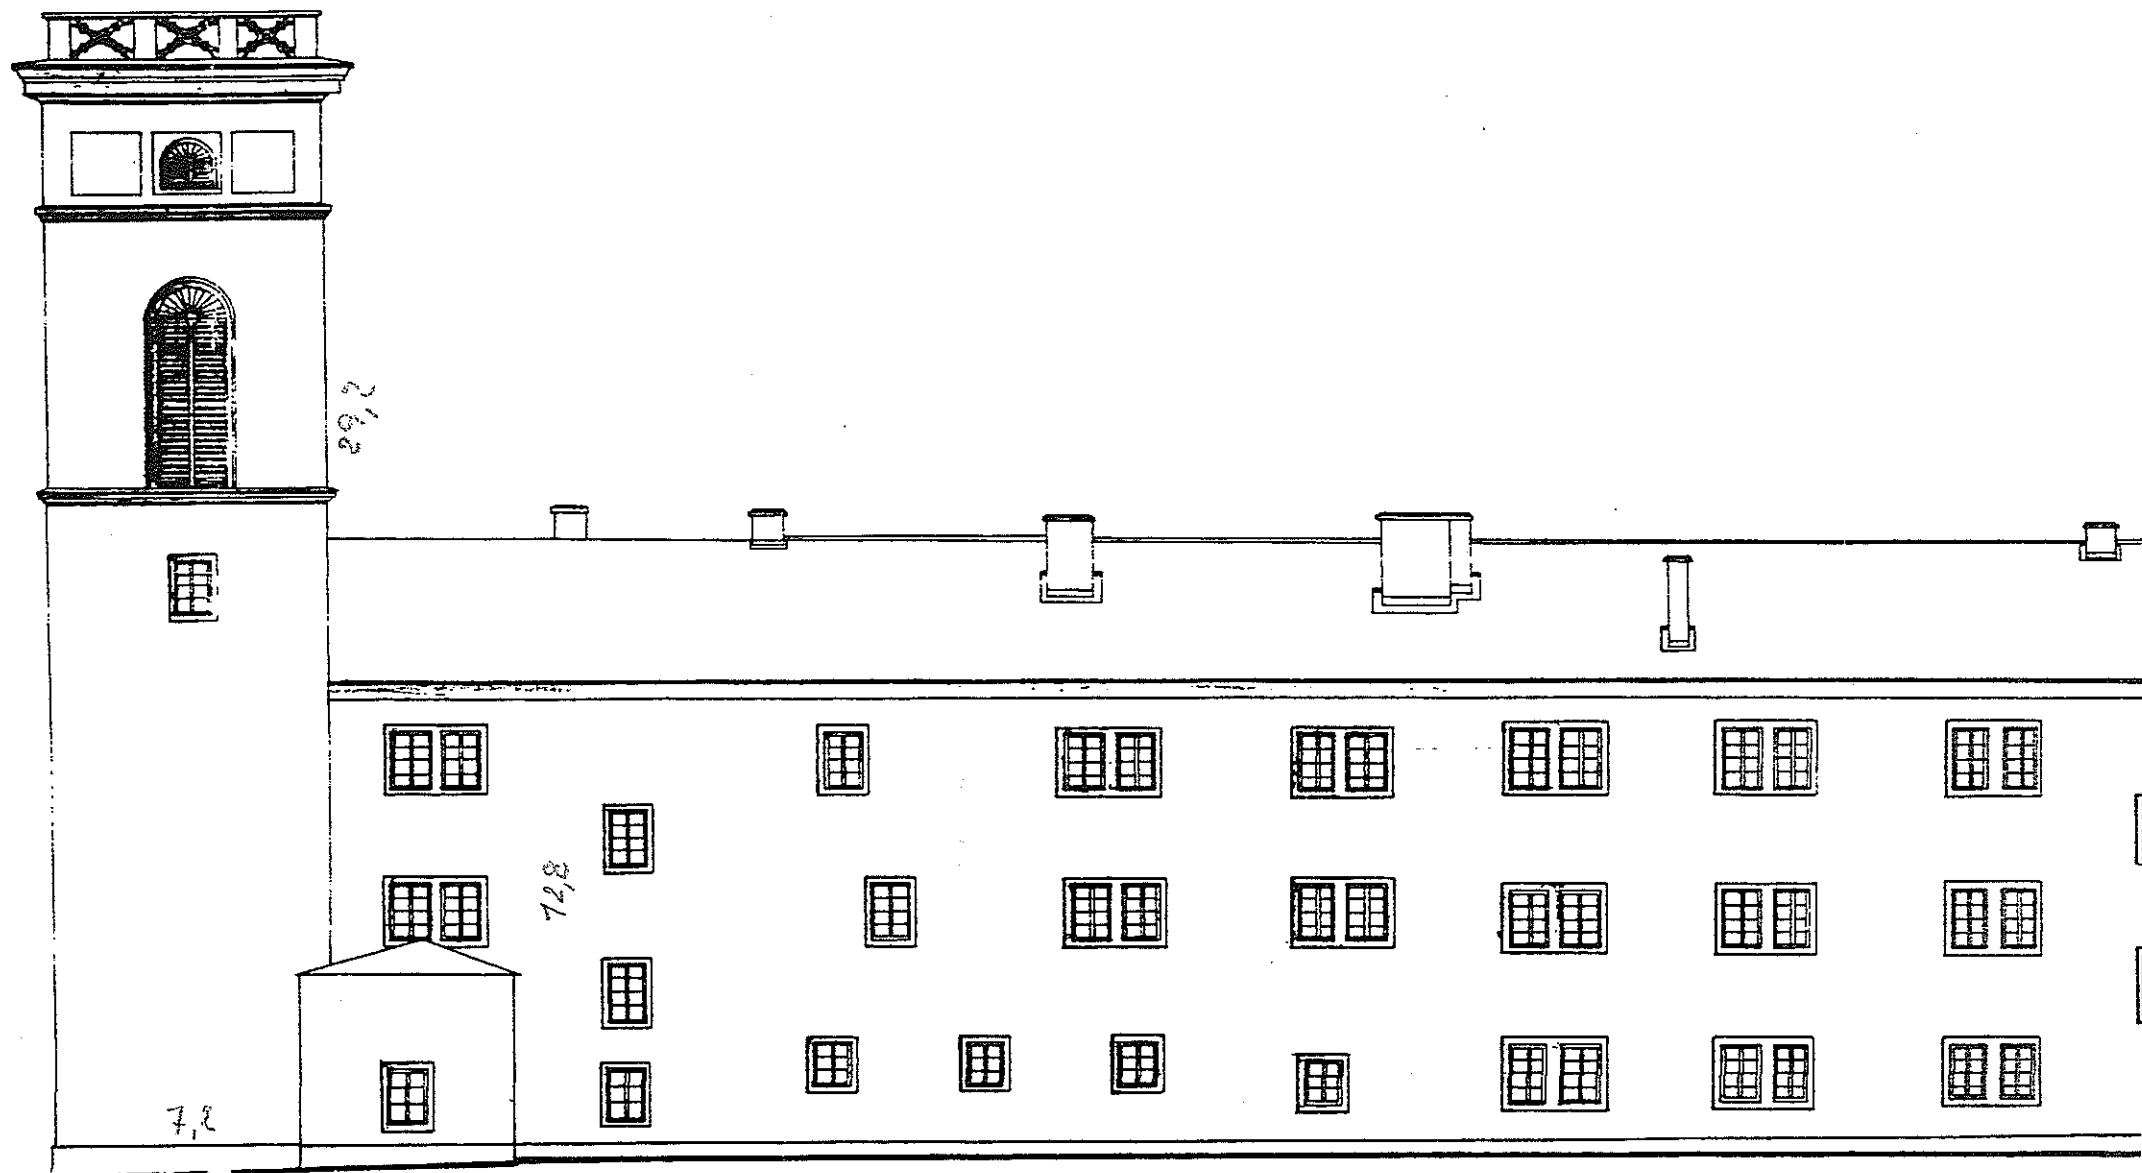

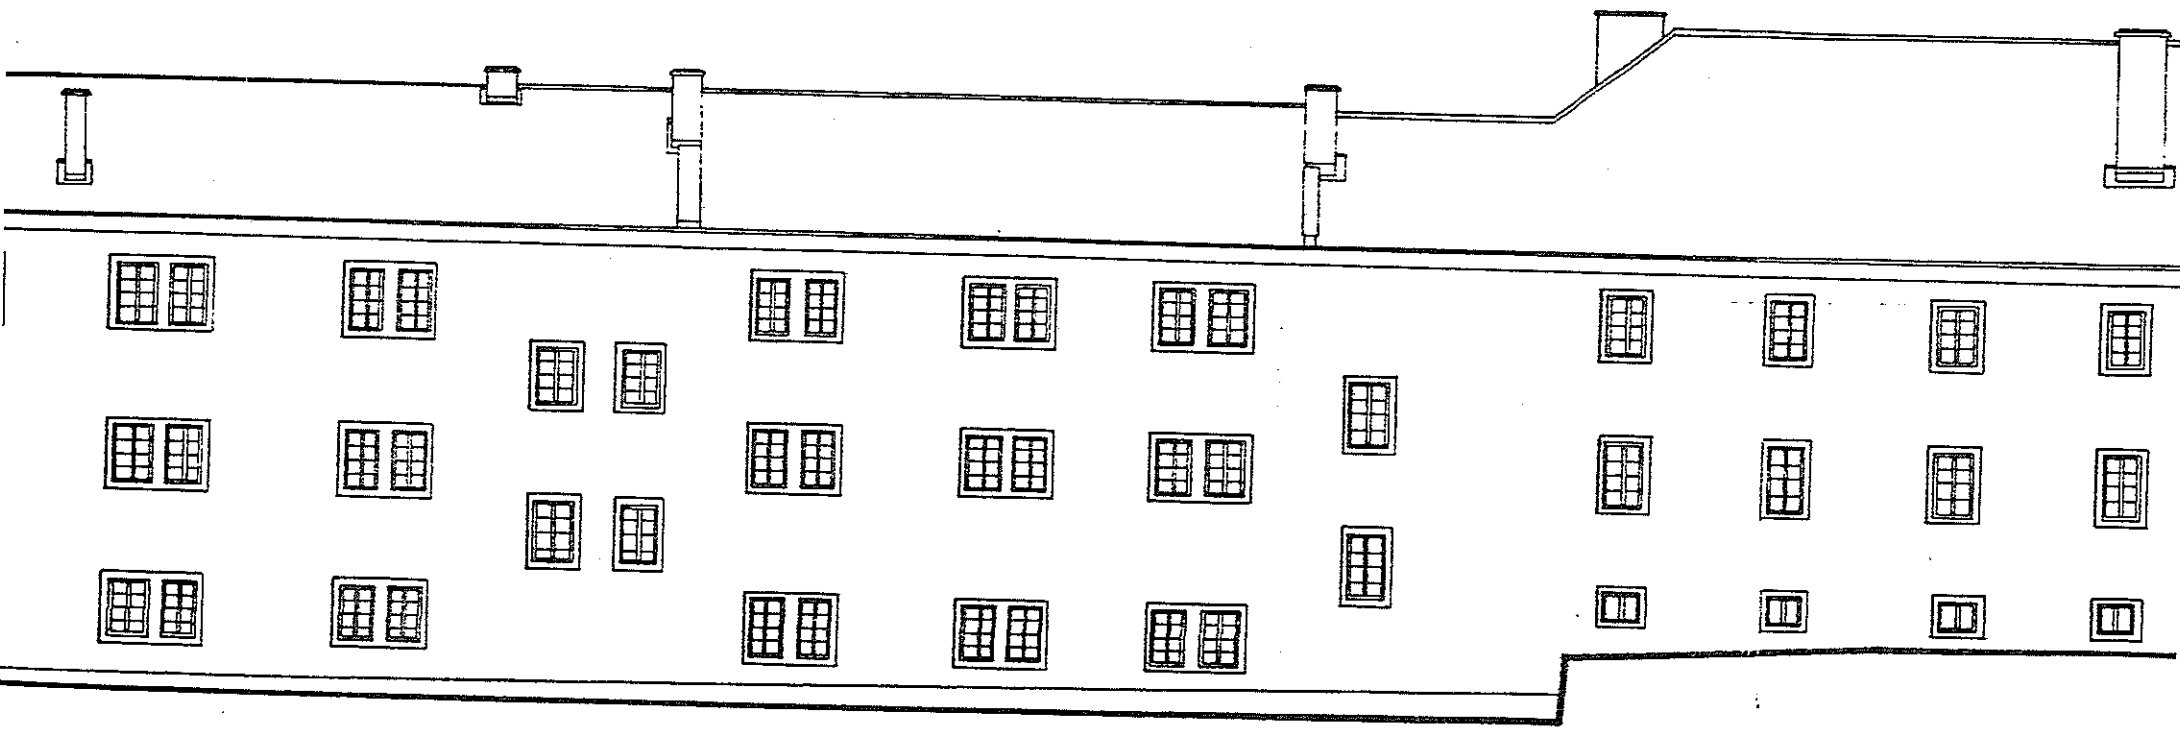

98,6

Ved.projek
Ing.arch.J

PI
IS

O
I

Orámování oken barvou š

98,6

Ved. projektant
Ing. arch. Jitka Pohořalá

Investor Okresní muzeum v Chomutově