


TRAPÉZOVÝ PLECH

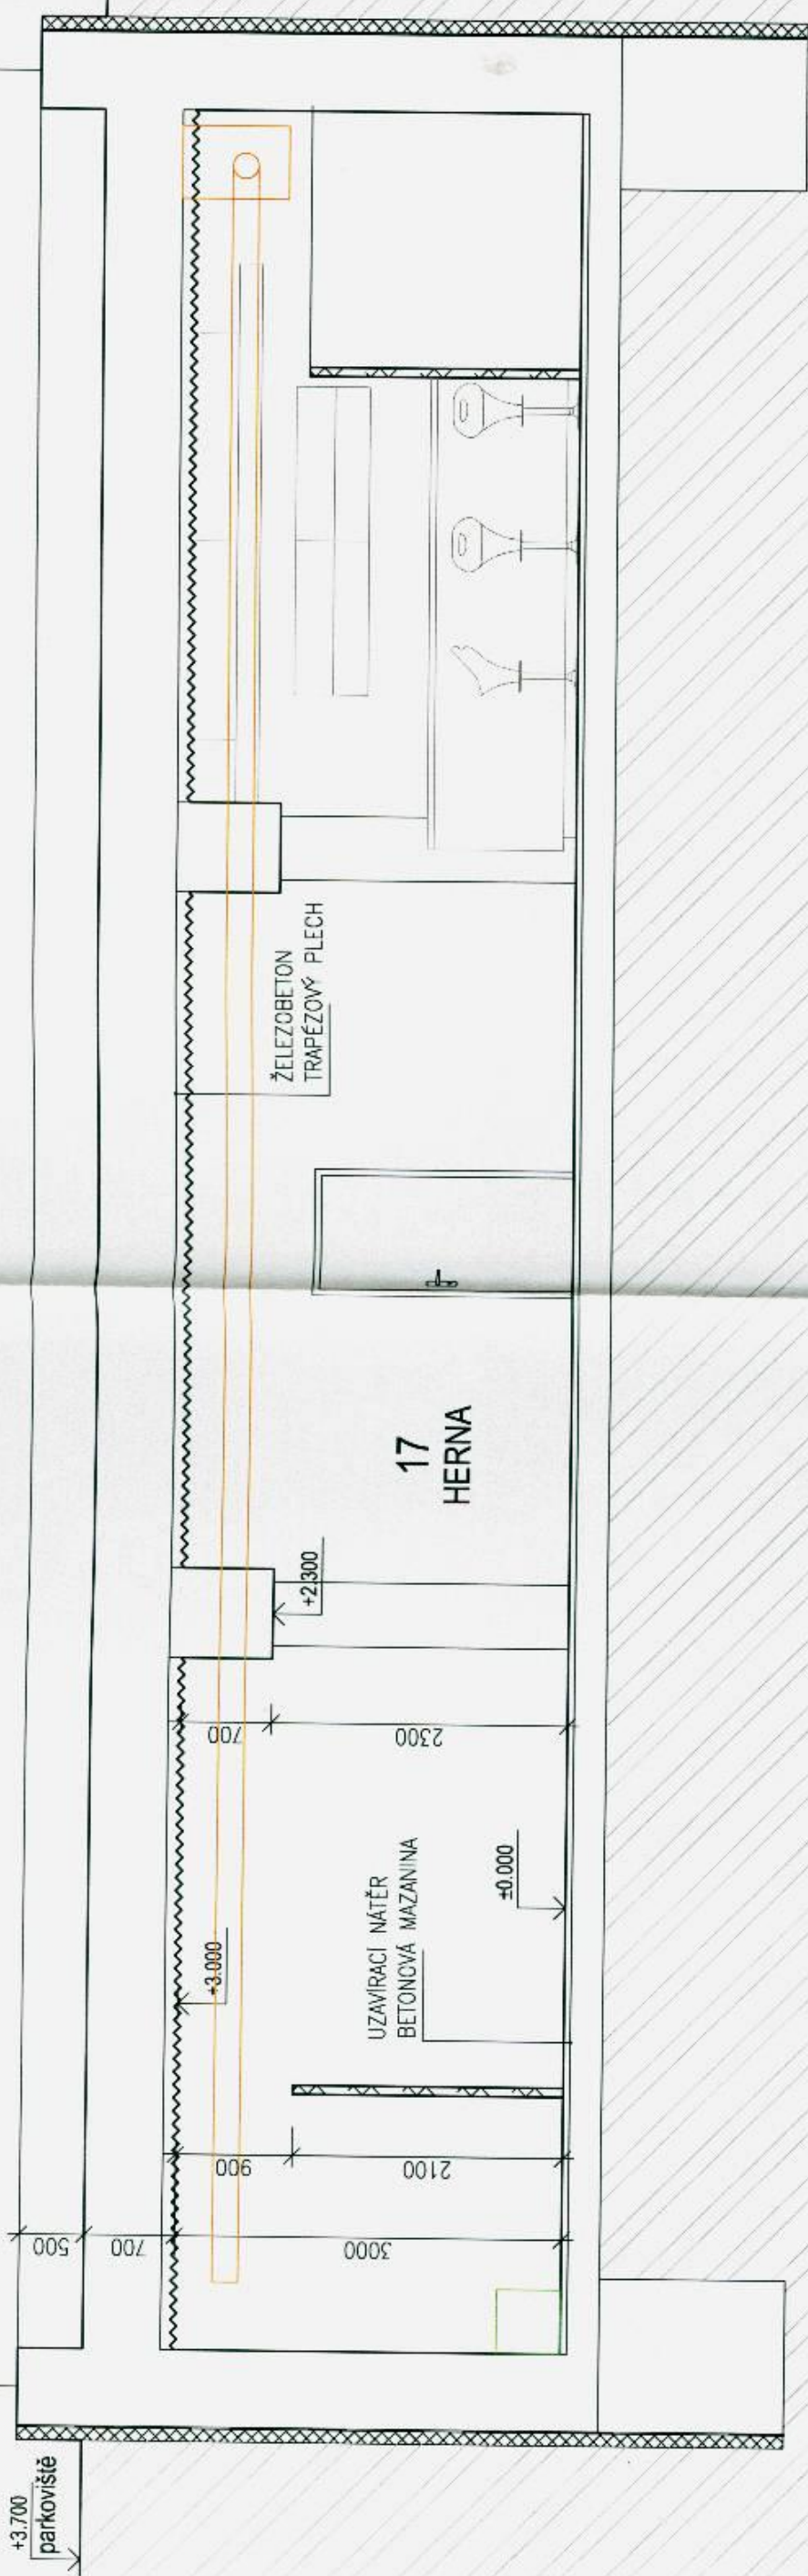

17
HERNA

ŽELEZOBETON
TRAPÉZOVÝ PLECH

UZAVÍRACÍ NÁTĚR
BETONOVÁ MAZANINA

Magistrát města Chomutova
Obecní stavební úřad

DOKUMENTACE OVĚŘENA

K oř: *hna/38167/2-1*

Zo dne: 04. 04. 2015

Ověřil: *F. J. J. J. J.*

Podpis: *F. J. J. J. J.*



LEGENDA MATERIÁLŮ

STÁVAJÍCÍ ZDIVO – ŽELEZOBETON

STÁVAJÍCÍ ZDIVO – CPP NA MVC

TERÉN

HYDROIZOLACE + PŘÍZDÍVKA

PODLAHY Z BETONOVÉ MAZANINY BUDOÚ OPATŘENY PROTIPRAŠNÝM
UZAVÍRACÍM NÁTĚREM

DŘEVĚNÉ PŘÍČKY – VÝŠKA 2,1m

VZDUCHOTECHNICKÉ POTRUBÍ
Ø 200mm

VZDUCHOTECHNICKÉ POTRUBÍ 400/400, 500/500



ODP. PROJEKTANT	PROJEKTANT	KRESLIL	
Ing. Alena Kůrková	Ing. Alena Kůrková	Aneta Petrušová	
MÚ	Chomutov		
INVESTOR	PRINCESS GAME s.r.o., Baráčkova 4227, 43003 Chomutov		
AKCE	ZMĚNA UŽÍVÁNÍ PRODEJNÝ NÁBYTKU NA HERNU A BAR S PŘÍSLUŠENSTVÍM		
PROFESE	F.1 Architektonicko stavební řešení		
OBSAH	ŘEZ A-A – NOVÝ STAV		
	FORMÁT	2xA4	
	DATUM	11/2012	
	STUPEŇ	ZU+OH	
	Č. ZAKÁZKY	4212	
	MĚŘÍTKO	Č. VÝKRESU	4
		1:50	

JK PO
Projektování pozemních staveb
Ing. Jaroslav Kůrka
Ing. Alena Kůrková

www.jkpo.cz
Sčíslo IČS
43001 Chomutov
Tel.: 474 334400