


PŮDORYS

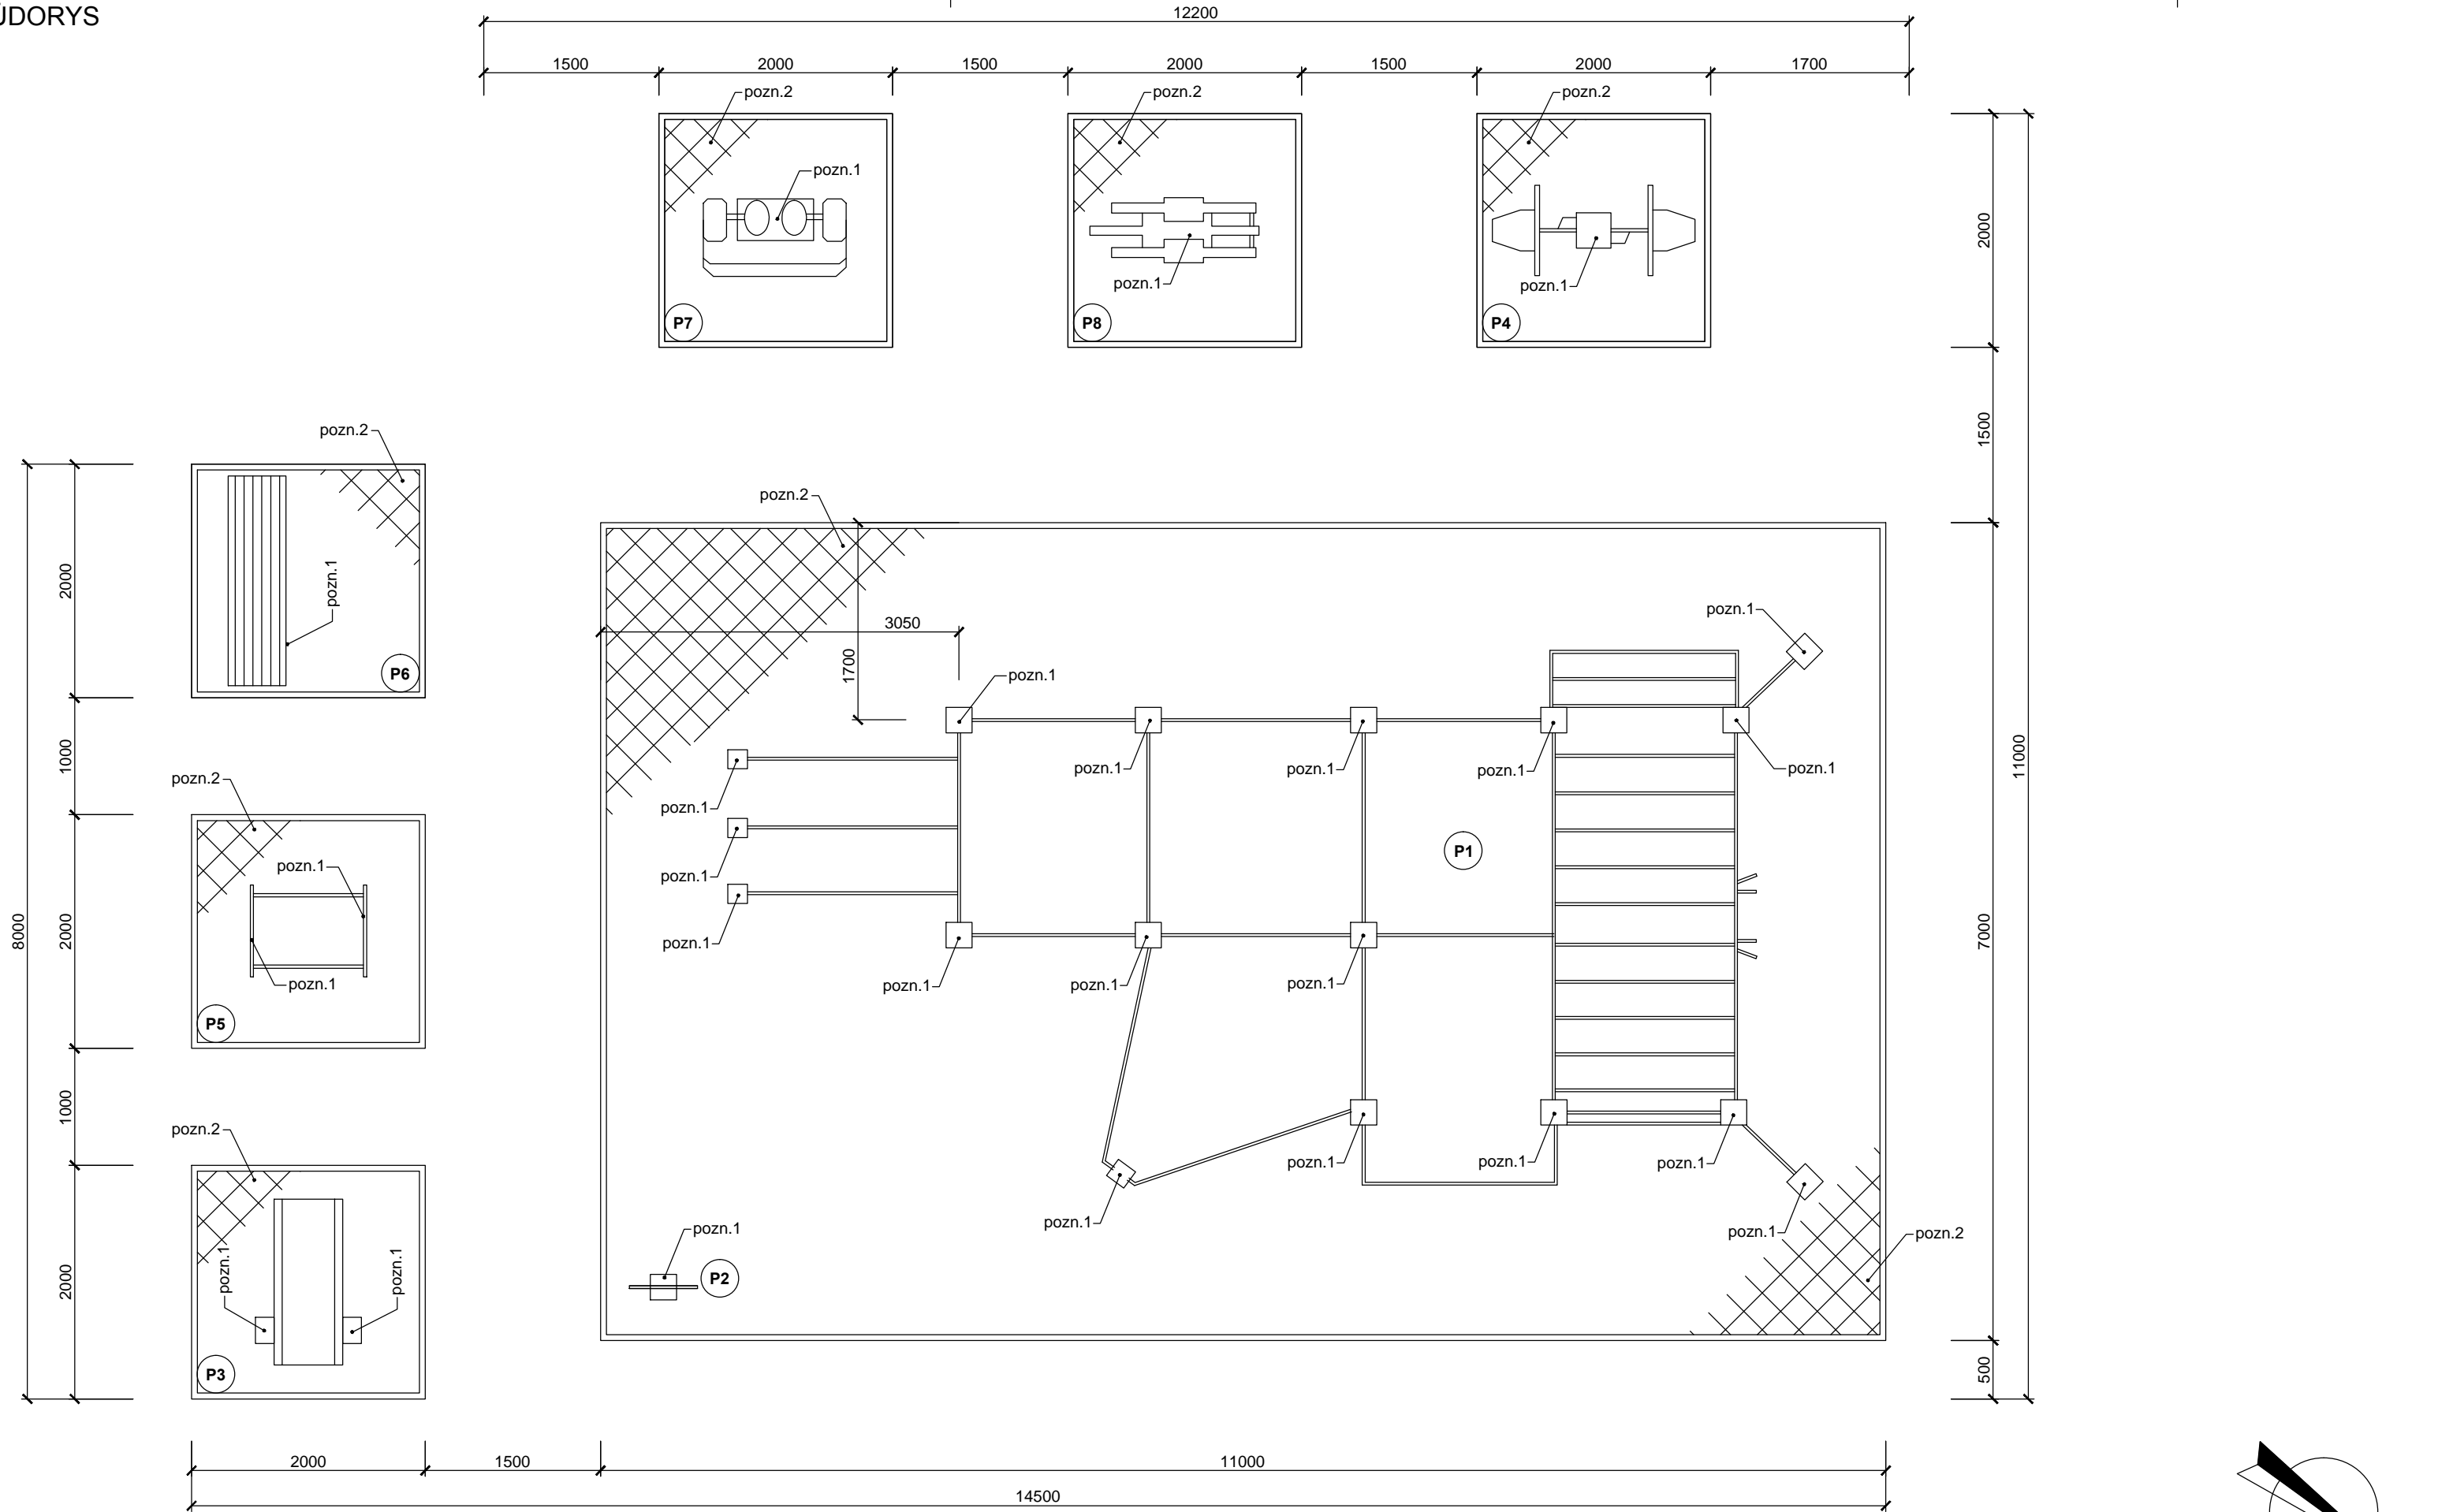

LEGENDA PRVKŮ:


- P1** - Multifunkční sestava
- P2** - Informační tabule s provozním řádem hřiště.
- P3** - Šikmá lavice.
- P4** - Prvek řady senior.
- P5** - Stálky malé.
- P6** - Lavička klasik.
- P7** - Prvek řady senior.
- P8** - Prvek řady senior.

LEGENDA POZNÁMEK:

- pozn.1 - Kotvení jednotlivých prvků se předpokládá pomocí chemických kotvek k základovým patkám. Základové monolitické patky o rozměru 400x400x1000m (21ks), popř. 1000x400x1000 mm (6ks), jsou navrženy z prostého betonu C16/20 XC1 se základovou spárou umístěnou min. 1,0 m pod U.T. Přesná poloha a rozměry základových patek bude vycházet z dílenského výkresu jednotlivých prvků. Projektant nepředpokládá zasažení HPV během výkopových prací, není navrženo opatření proti HPV.
- pozn.2 - Plocha hřiště a plochy okolo solitérních prvků budou ohraničeny betonovými záhonovými obrubami o rozměrech 50x250x1000 mm; obruby budou ukládány do lože tl. min. 10 cm ze zavhlého betonového potěru třídy P300. Velká plocha bude opatřena speciálním dopadovým povrchem - dlaždicemi s pádovou výškou 1,5 m, resp. 1,6 m (dle výběru investora). Skladebné souvrství těchto ploch je navrženo takto: rostlý terén, MZK fr. 16/32 tl. 150 mm, podkladní vrstva z drceného kameniva fr. 4/8 tl. 30-50 mm, povrchová vrstva tl. do 50 mm. Plochy u solitérních prvků jsou navrženy v této skladbě: rostlý terén, kačírek praný fr. 16/32 tl. 250 mm.

POZNÁMKY:

- Veškeré nejasnosti je nutné konzultovat s projektantem.
- Navržená systémová řešení a konstrukce je nutné provádět v souladu s technologickými předpisy a postupy jednotlivých výrobců a dále dle platných technických norem a ostatních právních předpisů!
- Jednotlivé prvky v ploše jsou kótovány osově k vybranému referenčnímu bodu/sloupku; umístění solitérních prvků se předpokládá do středu plochy 2,0x2,0 m.
- Veškeré prvky jsou navrženy z ocelových profilů a budou opatřeny práškovým lakováním, tzv. komaxitem; barevné řešení dle investora.

Vypracoval:	Ing. Marian Trubiroha		Ing. Marian Trubiroha Petra Bezruč 300 Kláštepec nad Ohří IČO: 718 20 582	
Projektant:	Ing. Marian Trubiroha			
Zodp. projektant:	Ing. Marian Trubiroha			
INVESTOR: Statutární město Chomutov Zborovská 4602 43028 Chomutov			Formát:	3xA4
			Datum:	01/2018
STAVBA: Workoutové hřiště s fitparkem v areálu Domovinka, Chomutov			Stupeň PD:	DŮR
			Č. zakázky:	2017/35
			Měřítko:	1:50
PŮDORYS			Č.výkresu:	Č.paré:
			D.1	