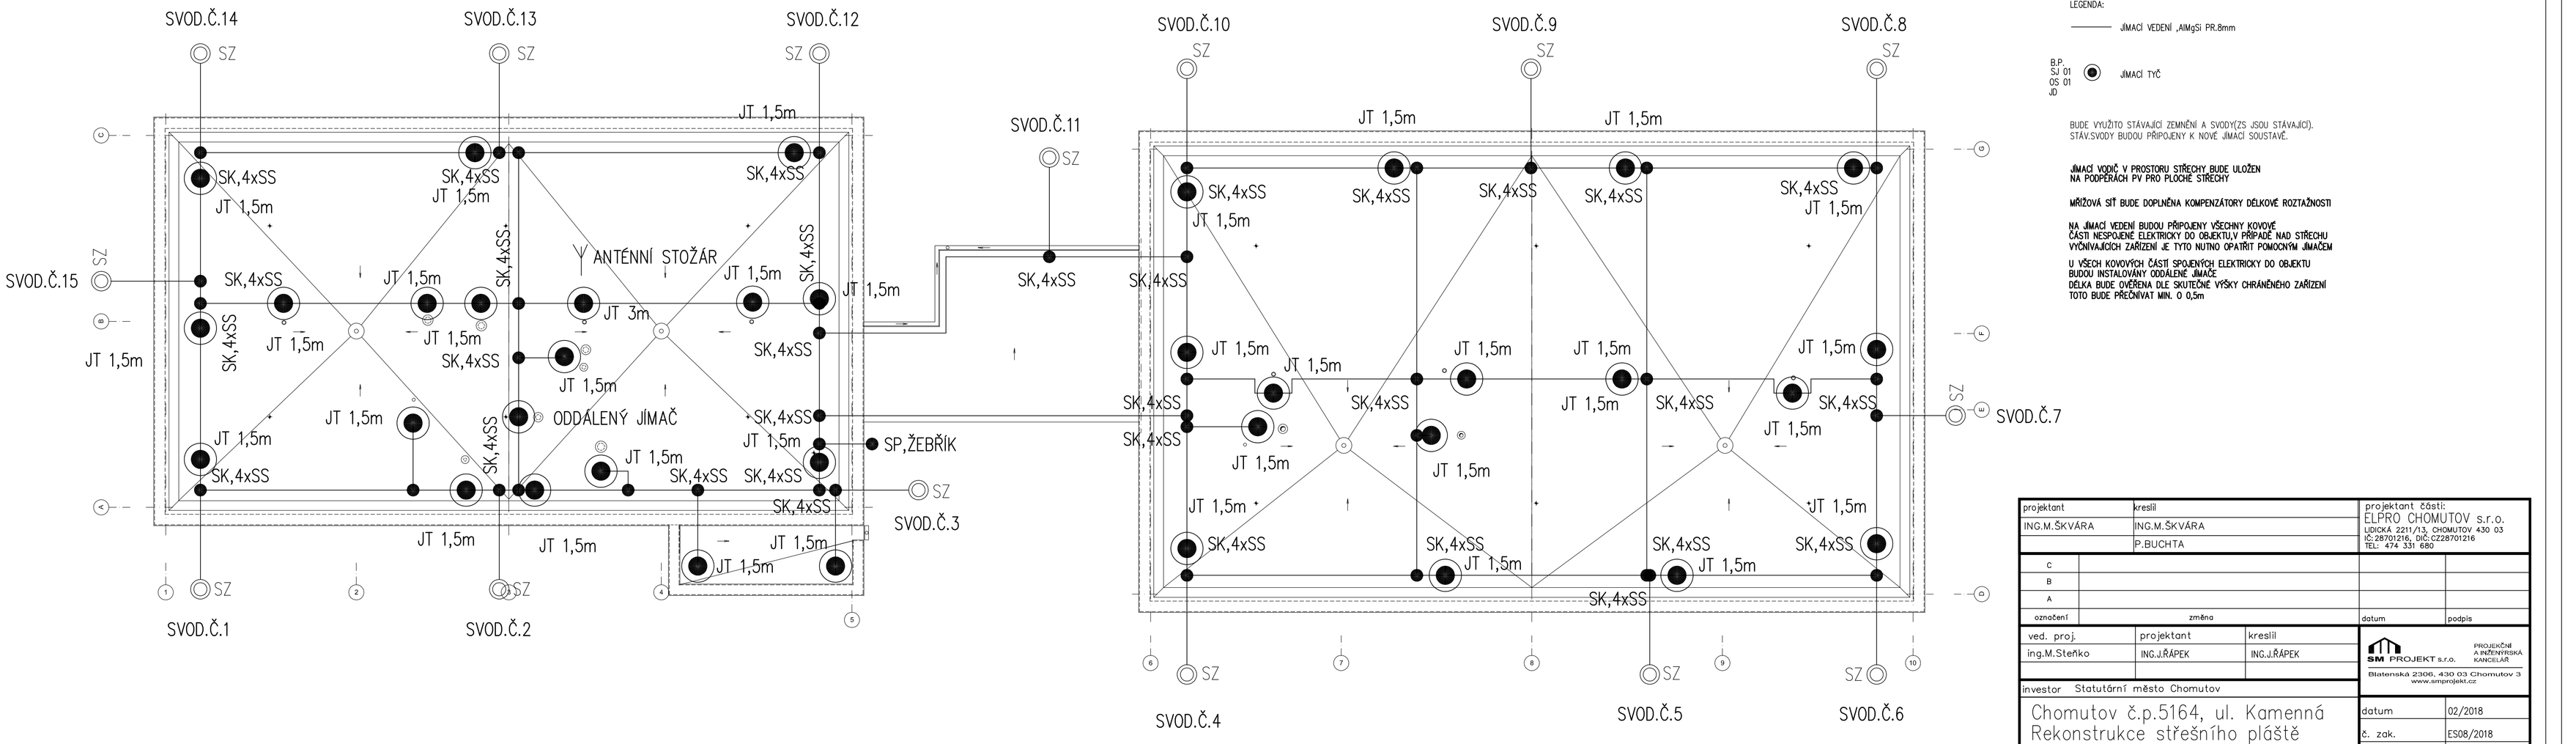

LEGENDA:

——— JÍMACÍ VEDENÍ „AlMgSi PR.8mm

B.P. SJ 01 OS 01 ⌀D — JÍMACÍ TYČ

BUDE VYUŽITO STÁVAJÍCÍ ZEMNĚNÍ A SVODY(ZS JSOU STÁVAJÍCÍ). STÁV.SVODY BUDOU PŘIPOJENY K NOVÉ JÍMACÍ SOUSTAVĚ.

JÍMACÍ VODIČ V PROSTORU STŘECHY BUDE ULOŽEN NA PODPĚRÁCH PV PRO PLOCHÉ STŘECHY

MŘÍŽOVÁ SÍŤ BUDE DOPLNĚNA KOMPENZÁTORY DÉLKOVÉ ROZTAŽNOSTI

NA JÍMACÍ VEDENÍ BUDOU PŘIPOJENY VŠECHNY KOVOVÉ ČÁSTI NESPOJENÉ ELEKTRICKY DO OBJEKTU,V PŘÍPADĚ NAD STŘECHU VYČNÍVAJÍCÍCH ZAŘÍZENÍ JE TYTO NUTNO OPATŘIT POMOCNÝM JÍMAČEM

U VŠECH KOVOVÝCH ČÁSTÍ SPOJENÝCH ELEKTRICKY DO OBJEKTU BUDOU INSTALOVÁNY ODDÁLENÉ JÍMAČE.
DÉLKA BUDE OVĚŘENA DLE SKUTEČNÉ VÝŠKY CHRÁNĚNÉHO ZAŘÍZENÍ TOTO BUDE PŘEČNÍVAT MIN. O 0,5m

projektant	kreslil	projektant částí: ELPRO CHOMUTOV S.r.o.	
ING.M.ŠKVÁRA	ING.M.ŠKVÁRA	LIDICKÁ 2211/13, CHOMUTOV 430 03 IČ:28701216, DIČ:CZ28701216 TEL: 474 331 680	
	P.BUCHTA		
C			
B			
A			
označení	změna	datum	podpis
ved. proj.	projektant	kreslil	SM PROJEKT s.r.o. PROJEKČNÍ A INŽENÝRSKÁ KANCELÁŘ Blatenská 2306, 430 03 Chomutov 3 www.smprojekt.cz
ing.M.Steňko	ING.J.ŘÁPEK	ING.J.ŘÁPEK	
investor Statutárnĺ město Chomutov			
Chomutov č.p.5164, ul. Kamenná Rekonstrukce střešního pláště		datum	02/2018
		č. zak.	ES08/2018
BLESKOSVODNÁ_JÍMACÍ_SOUSTAVA		měřítko:	1:100
		stupeň	RPD
PŮDORYS–BLESKOSVOD		paré:	č.výkresu: D.3